


architect <b>van Bergen Kolpa Architecten</b> <small>Wijnstraat 96-B 3011 TR Rotterdam T 010-4782266 post@vanbergenkolpa.nl</small>	opdrachtgever <b>Wijori Vastgoed B.V.</b> <small>Kerkdennen 36, 3851 BB ERMELO T 0341 - 56 21 41</small>	project Het Gouden Hart Wandsparring	tekeningnummer 5071-PLG	Plattegrond Sportschool
		fase Aanvraag omgevingsvergunning	bestandsnaam 5071-PLG	
datum/wijziging 30-11-2023	status Concept	schaal 1:150	papier formaat A3	

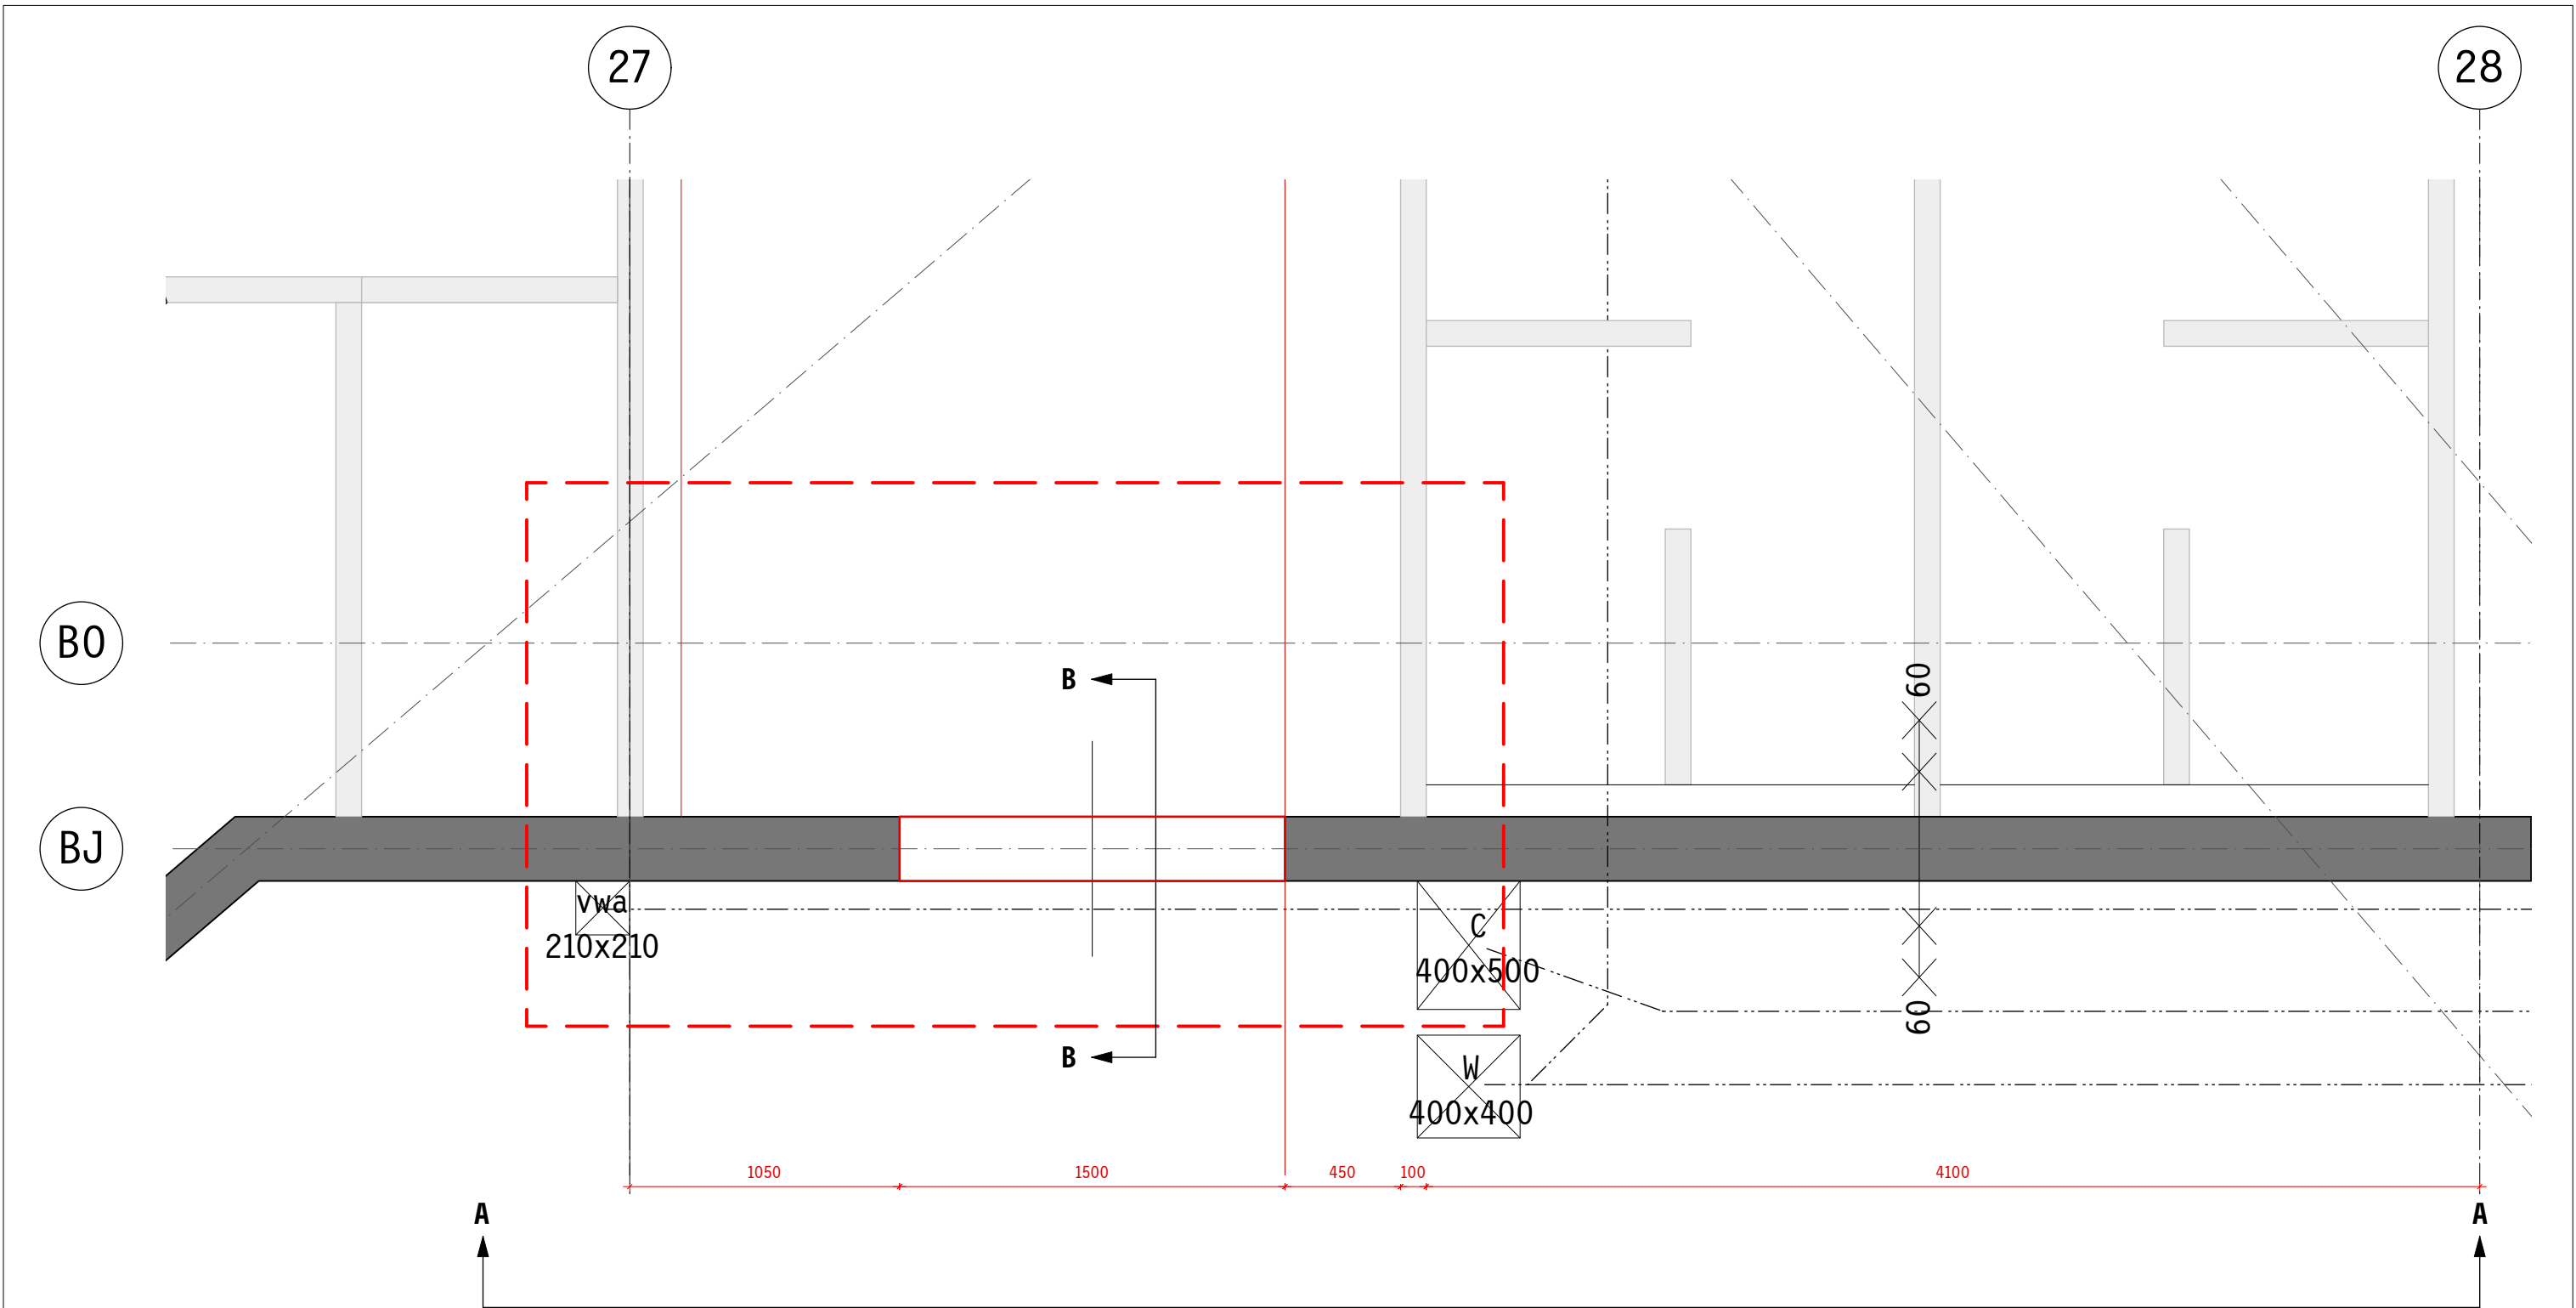

architect  
**van Bergen Kolpa Architecten**  
 Wijnstraat 96-B 3011 TR Rotterdam T 010-4782266 post@vanbergenkolpa.nl

opdrachtgever  
**Wijori Vastgoed B.V.**  
 Kerkdennen 36, 3851 BB ERMELO T 0341 - 56 21 41

project	Het Gouden Hart Wandsparing
fase	Aanvraag omgevingsvergunning
datum/wijziging	30-11-2023
status	Concept

tekeningnummer	
bestandsnaam	5071-PLG
schaal	1:25
papier formaat	A3

Plattegrond  
 sparing in de wand