


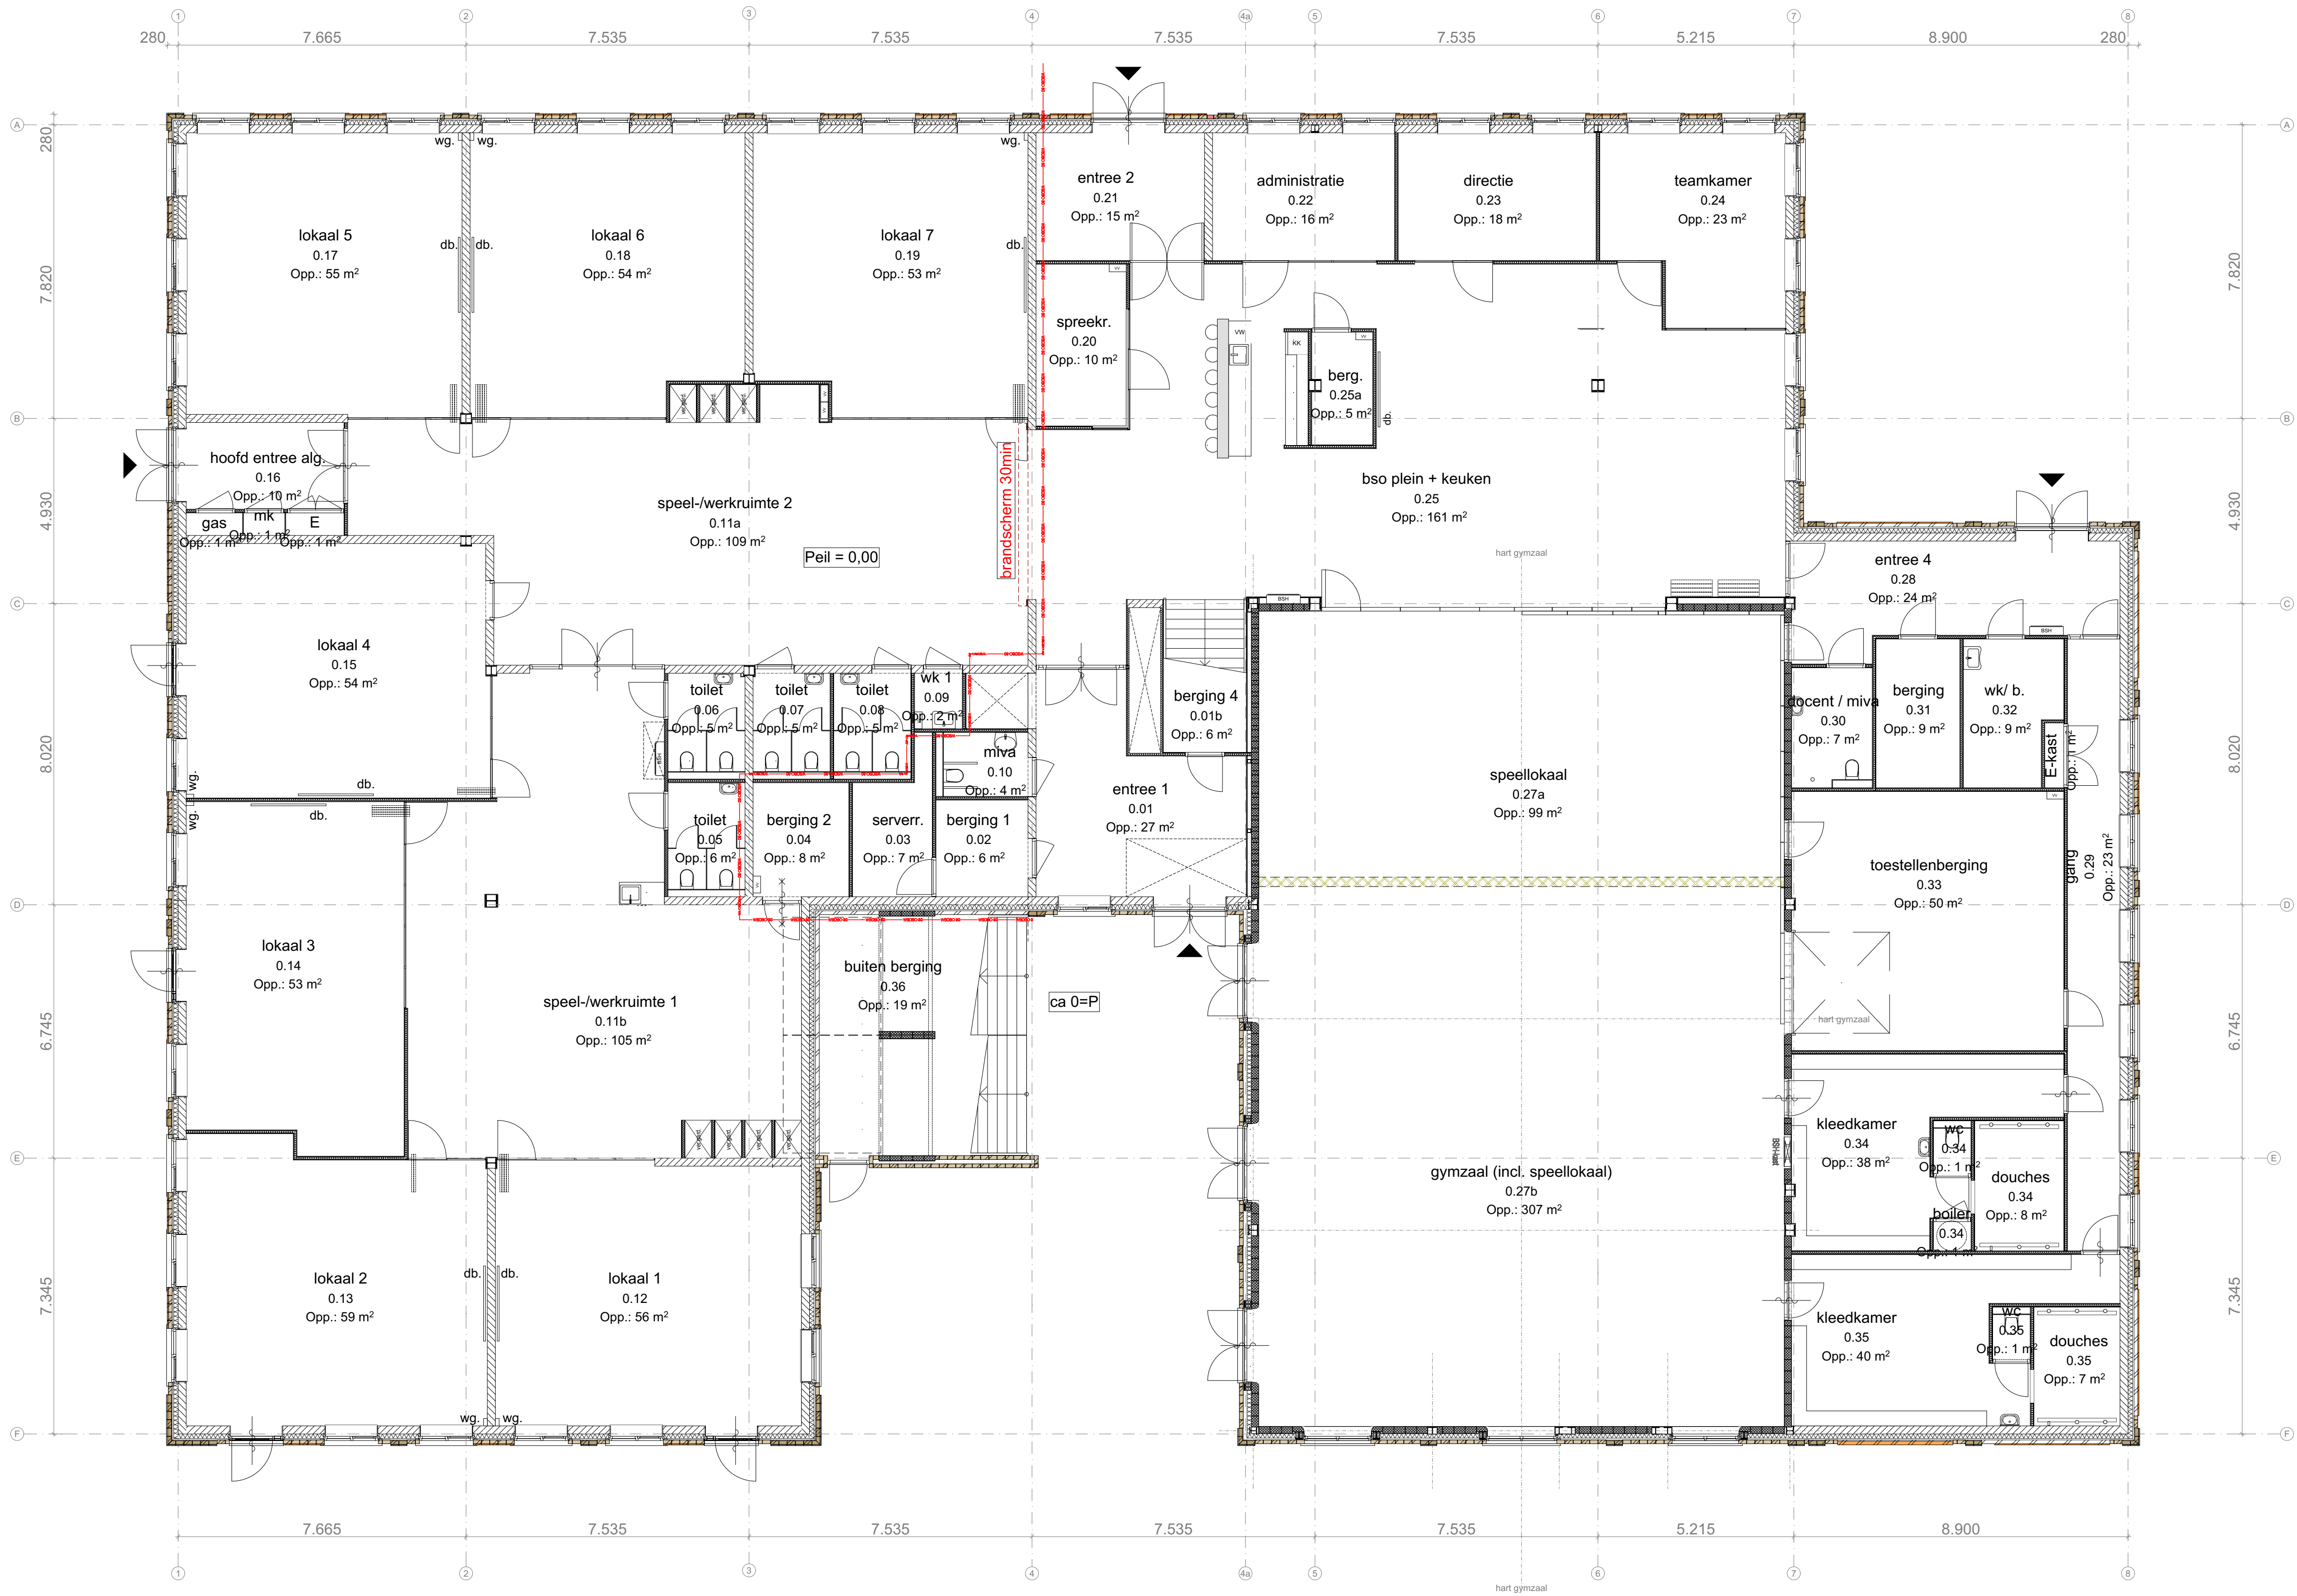

RENVOOI - Algemeen

- Metselwerk, baksteen
- Beton i.h.w. gestort
- Beton, prefab
- Kalkzandsteen
- Betonblokken
- Isolatie
- Gasbeton
- Systeemwand
- Brandwerendheidseis scheidings-constructie: **30 minuten WBDBO**

RENVOOI - Plattegrond

- draaiend deel zelfsluitend
- wandopening 30' WBDBO of 30' WRD, zie tekeningen Brandcompartimentering of Vluchtroutes
- draaiend deel zelfsluitend met 30' WBDBO of 30' WRD, zie tekeningen Brandcompartimentering of Vluchtroutes
- wandopening 60' WBDBO
- draaiend deel zelfsluitend met 60' WBDBO
- diameter t.b.v. draaircirkel rolstoel: 1,5m
- brandslanghaspelkast, lengte brandslang 30m

Adres: Theo d'Orsingel 30, 2652 LC Berkel en Rodenrijs

Constructie volgens opgave constructeur
Installaties volgens opgave installatie-adviseur
Bouw fysische gegevens volgens opgave bouw fysisch adviseur
Alle maten in het werk te meten en te controleren

versie: datum: omschrijving:
wijz. A
wijz. B
wijz. C
wijz. D
wijz. E

CONCEPT

Uitbreiding School Westpolder 3

Bestek
datum: 07-05-2024
schaal: 1:100


1588 BE 10a

Plattegrond begane grond - bestaand

FRENCKEN | SCHOLL
ARCHITECTEN
Petrus Regoutplein 1F01- 6211 XX Maastricht - T: 043.350 29 40 - www.frenckenscholl.nl

Formaat: A1

Datum plot: vrijdag 31 mei 2024

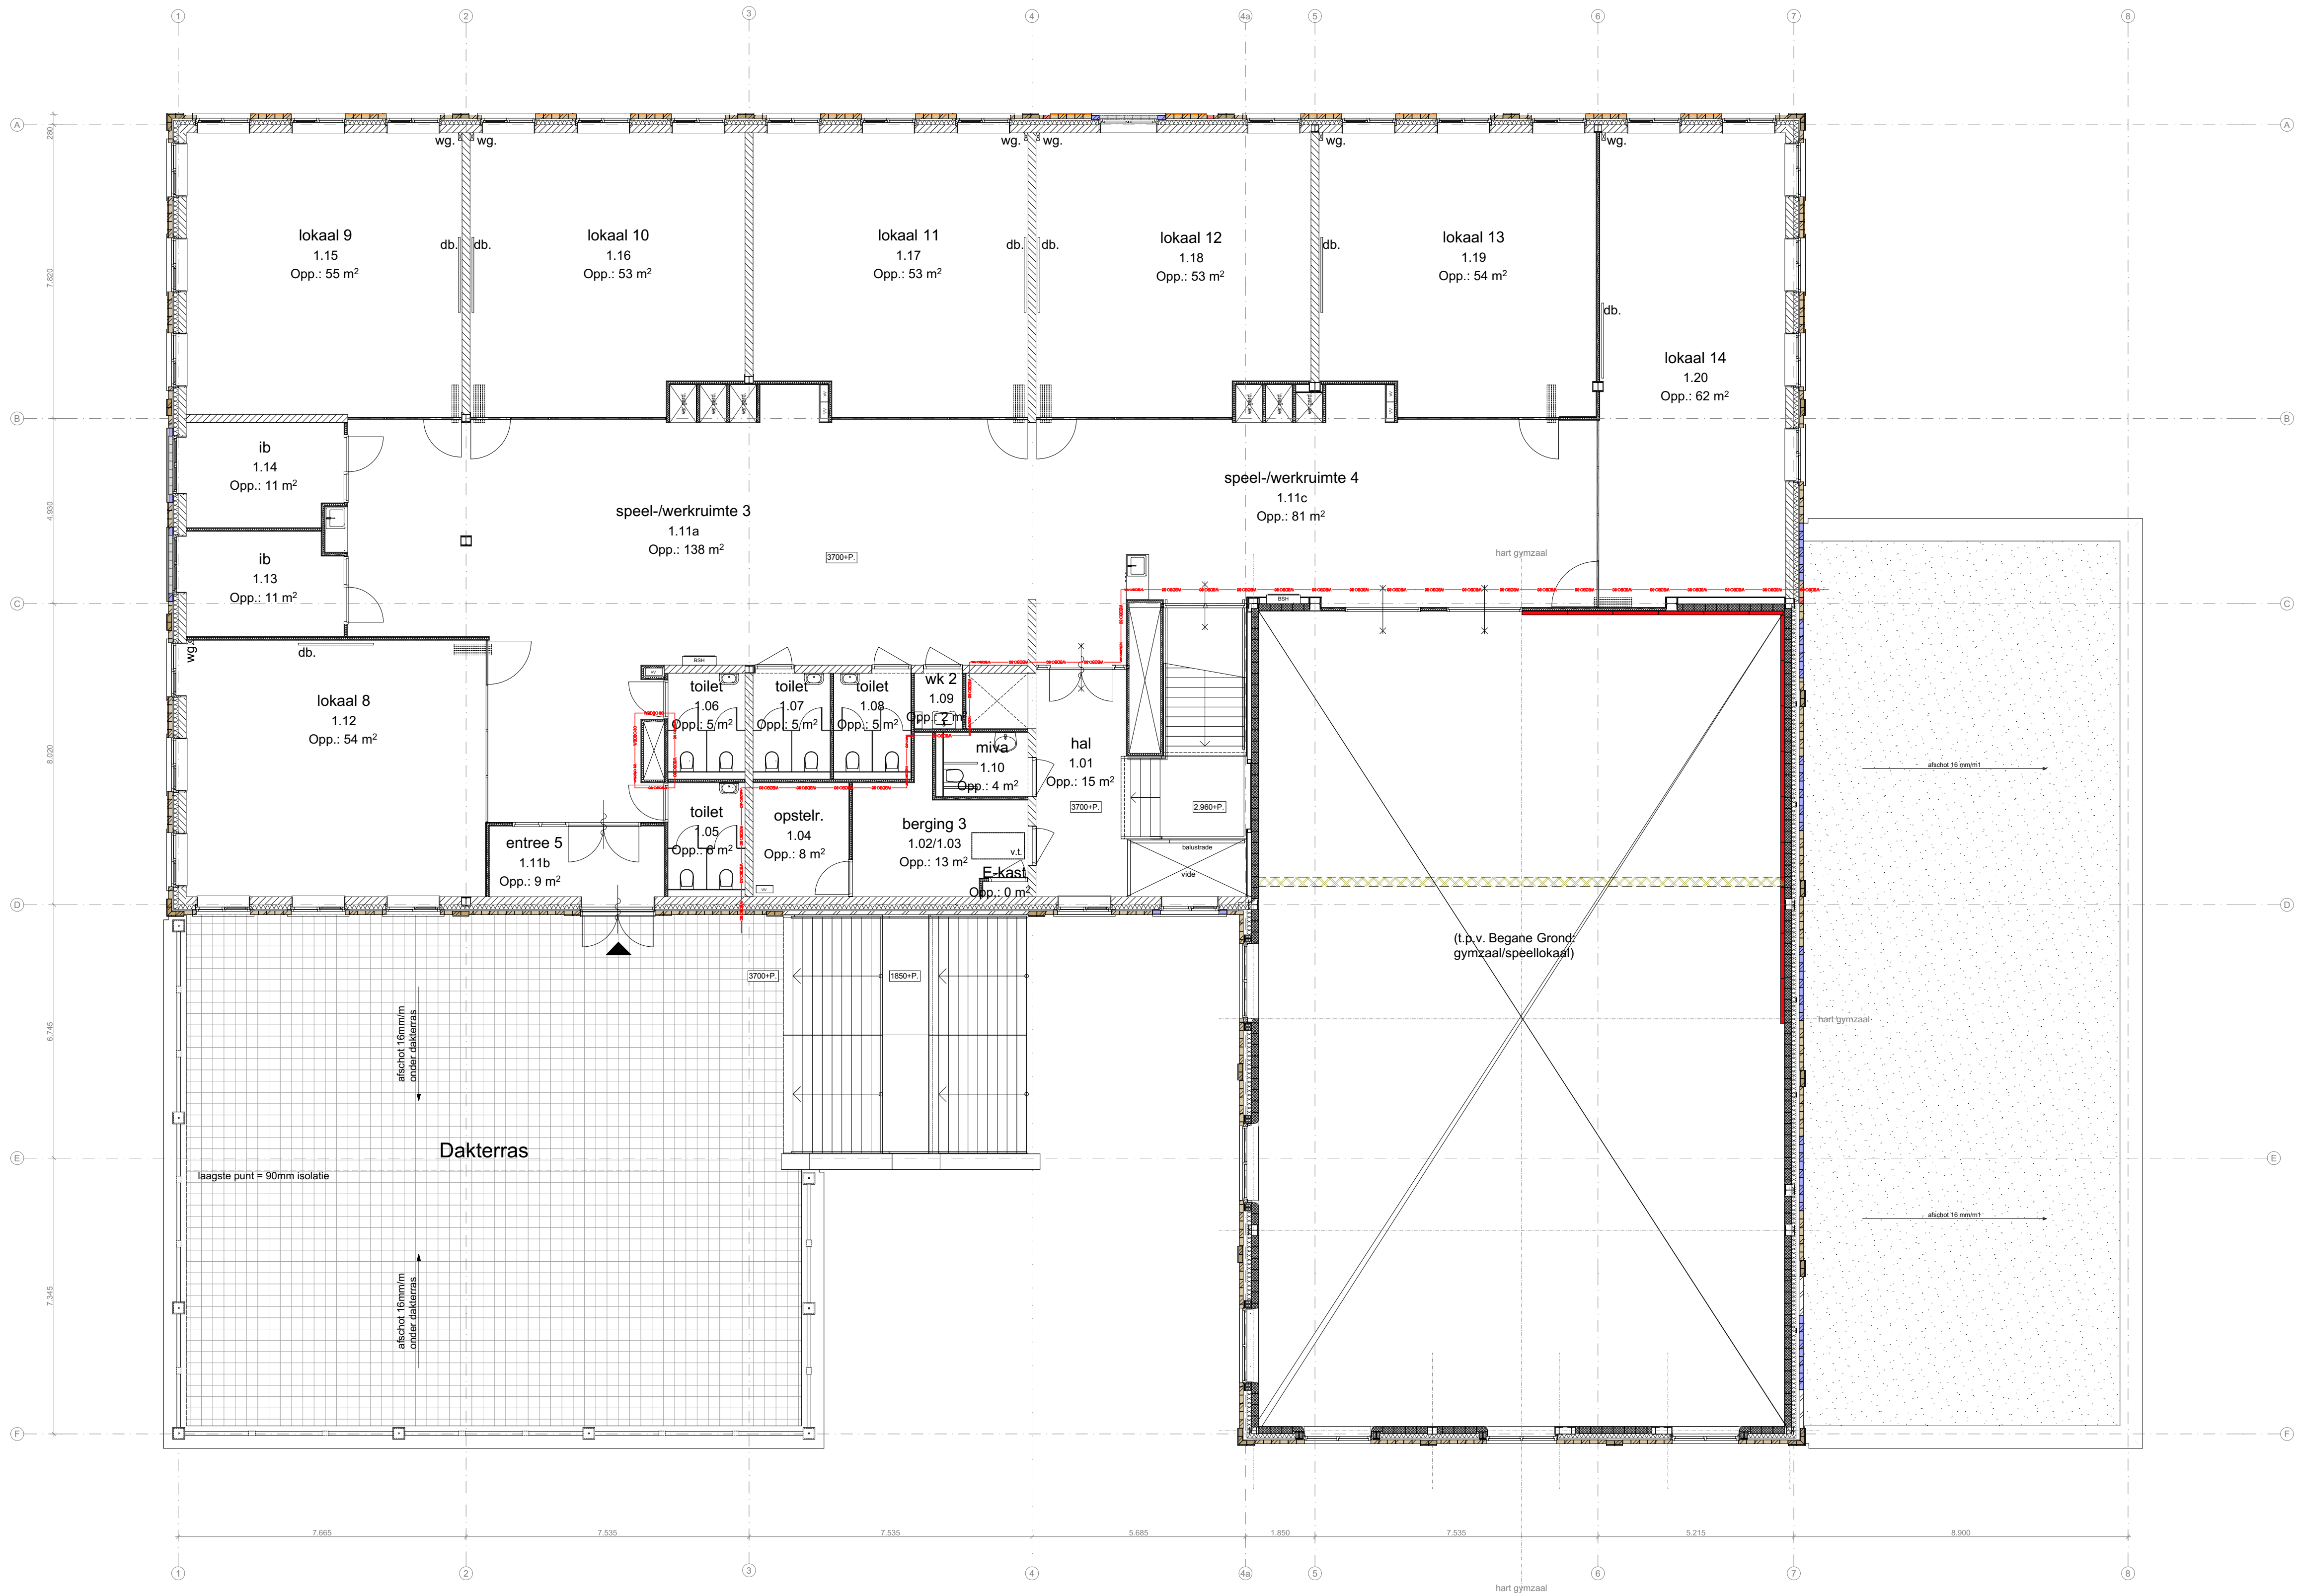

RENVOOI - Algemeen

- Metselwerk, baksteen
- Beton i.h.w. gestort
- Beton, prefab
- Kalkzandsteen
- Betonblokken
- Isolatie
- Gasbeton
- Systeemwand
- Brandwerendheidseis scheidings-constructie: **30 minuten WBDO**

RENVOOI - Plattegrond

- draaiend deel zelfsluitend
- wandopening 30' WBDO of 30' WRD, zie tekeningen Brandcompartimentering of Vluchtroutes
- draaiend deel zelfsluitend met 30' WBDO of 30' WRD, zie tekeningen Brandcompartimentering of Vluchtroutes
- wandopening 60' WBDO
- draaiend deel zelfsluitend met 60' WBDO
- diameter t.b.v. draaierolstoel: 1,5m
- brandslanghaspelkast, lengte brandslang 30m

Adres: Theo d'Orsingel 30, 2652 LC Berkel en Rodenrijs

Constructie volgens opgave constructeur
Installaties volgens opgave installatie-adviseur
Bouw fysische gegevens volgens opgave bouw fysisch adviseur
Alle maten in het werk te meten en te controleren

versie: datum: omschrijving:
wijz. A
wijz. B
wijz. C
wijz. D
wijz. E

CONCEPT

Uitbreiding School Westpolder 3

Bestek
datum: 07-05-2024
schaal: 1:100

1588 BE 11a


Plattegrond 1e verdieping - bestaand

FRENCKEN | SCHOLL
ARCHITECTEN

Petrus Regoutplein 1F01- 6211 XX Maastricht - T: 043.350 29 40 - www.frenckenscholl.nl

Formaat: A1

Datum plot: vrijdag 31 mei 2024

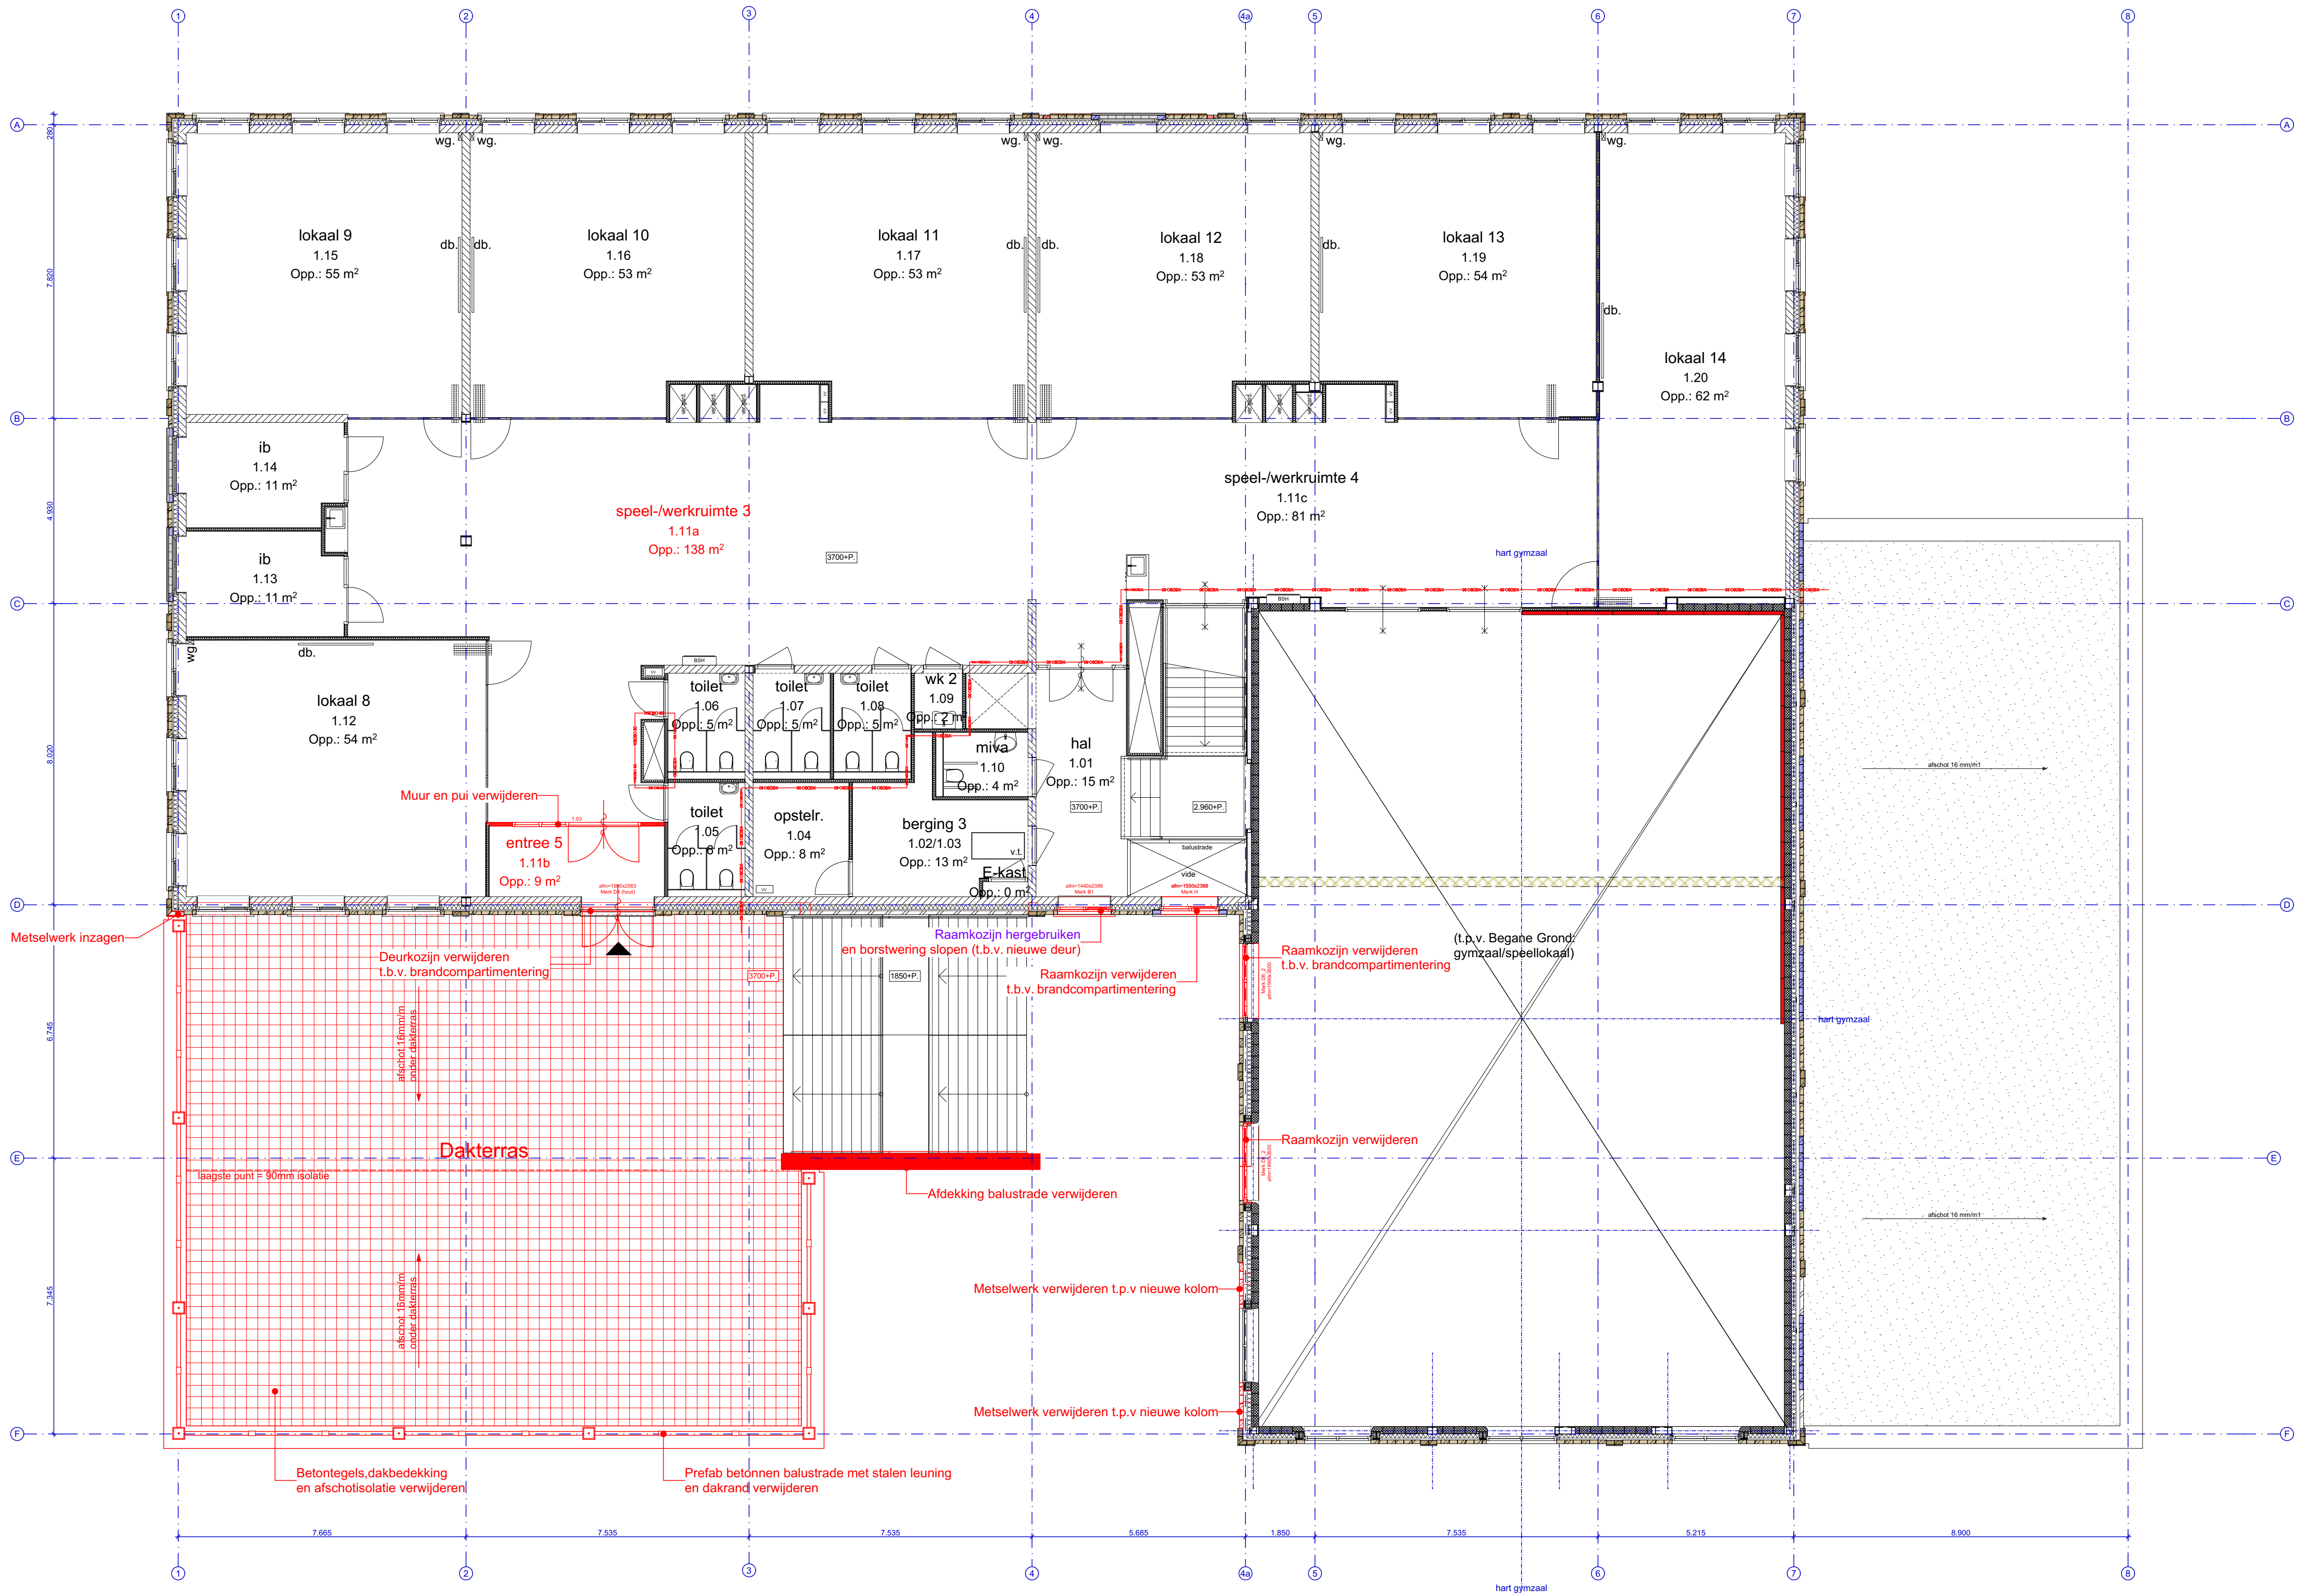

RENVOOI - Algemeen

- Metselwerk, baksteen
- Beton i.h.w. gestort
- Beton, prefab
- Kalkzandsteen
- Betonblokken
- Isolatie
- Gasbeton
- Systeemwand
- Brandwerendheidseis scheidingsconstructie: **30 minuten WBDBO**
- Te slopen

RENVOOI - Plattegrond

- draaiend deel zelfsluitend
- wandopening 30' WBDBO of 30' WRD, zie tekeningen Brandcompartimentering of Vluchtroutes
- draaiend deel zelfsluitend met 30' WBDBO of 30' WRD, zie tekeningen Brandcompartimentering of Vluchtroutes
- wandopening 60' WBDBO
- draaiend deel zelfsluitend met 60' WBDBO
- diameter t.b.v. draaircirkel rolstoel: 1,5m
- brandslanghaspelkast, lengte brandslang 30m

Adres: Theo d'Orsingel 30, 2652 LC Berkel en Rodenrijs

Constructie volgens opgave constructeur
Installaties volgens opgave installatie-adviseur
Bouwtechnische gegevens volgens opgave bouwtechnisch adviseur
Alle maten in het werk te meten en te controleren

versie: datum: omschrijving:
wijz. A
wijz. B
wijz. C
wijz. D
wijz. E

CONCEPT


Uitbreiding School Westpolder 3

Bestek
datum: 07-05-2024
schaal: 1:100

1588 BE 11b

Plattegrond 1e verdieping - te slopen

FRENCKEN | SCHOLL
ARCHITECTEN
Petrus Regoutplein 1F01- 6211 XX Maastricht - T: 043.350 29 40 - www.frenckenscholl.nl

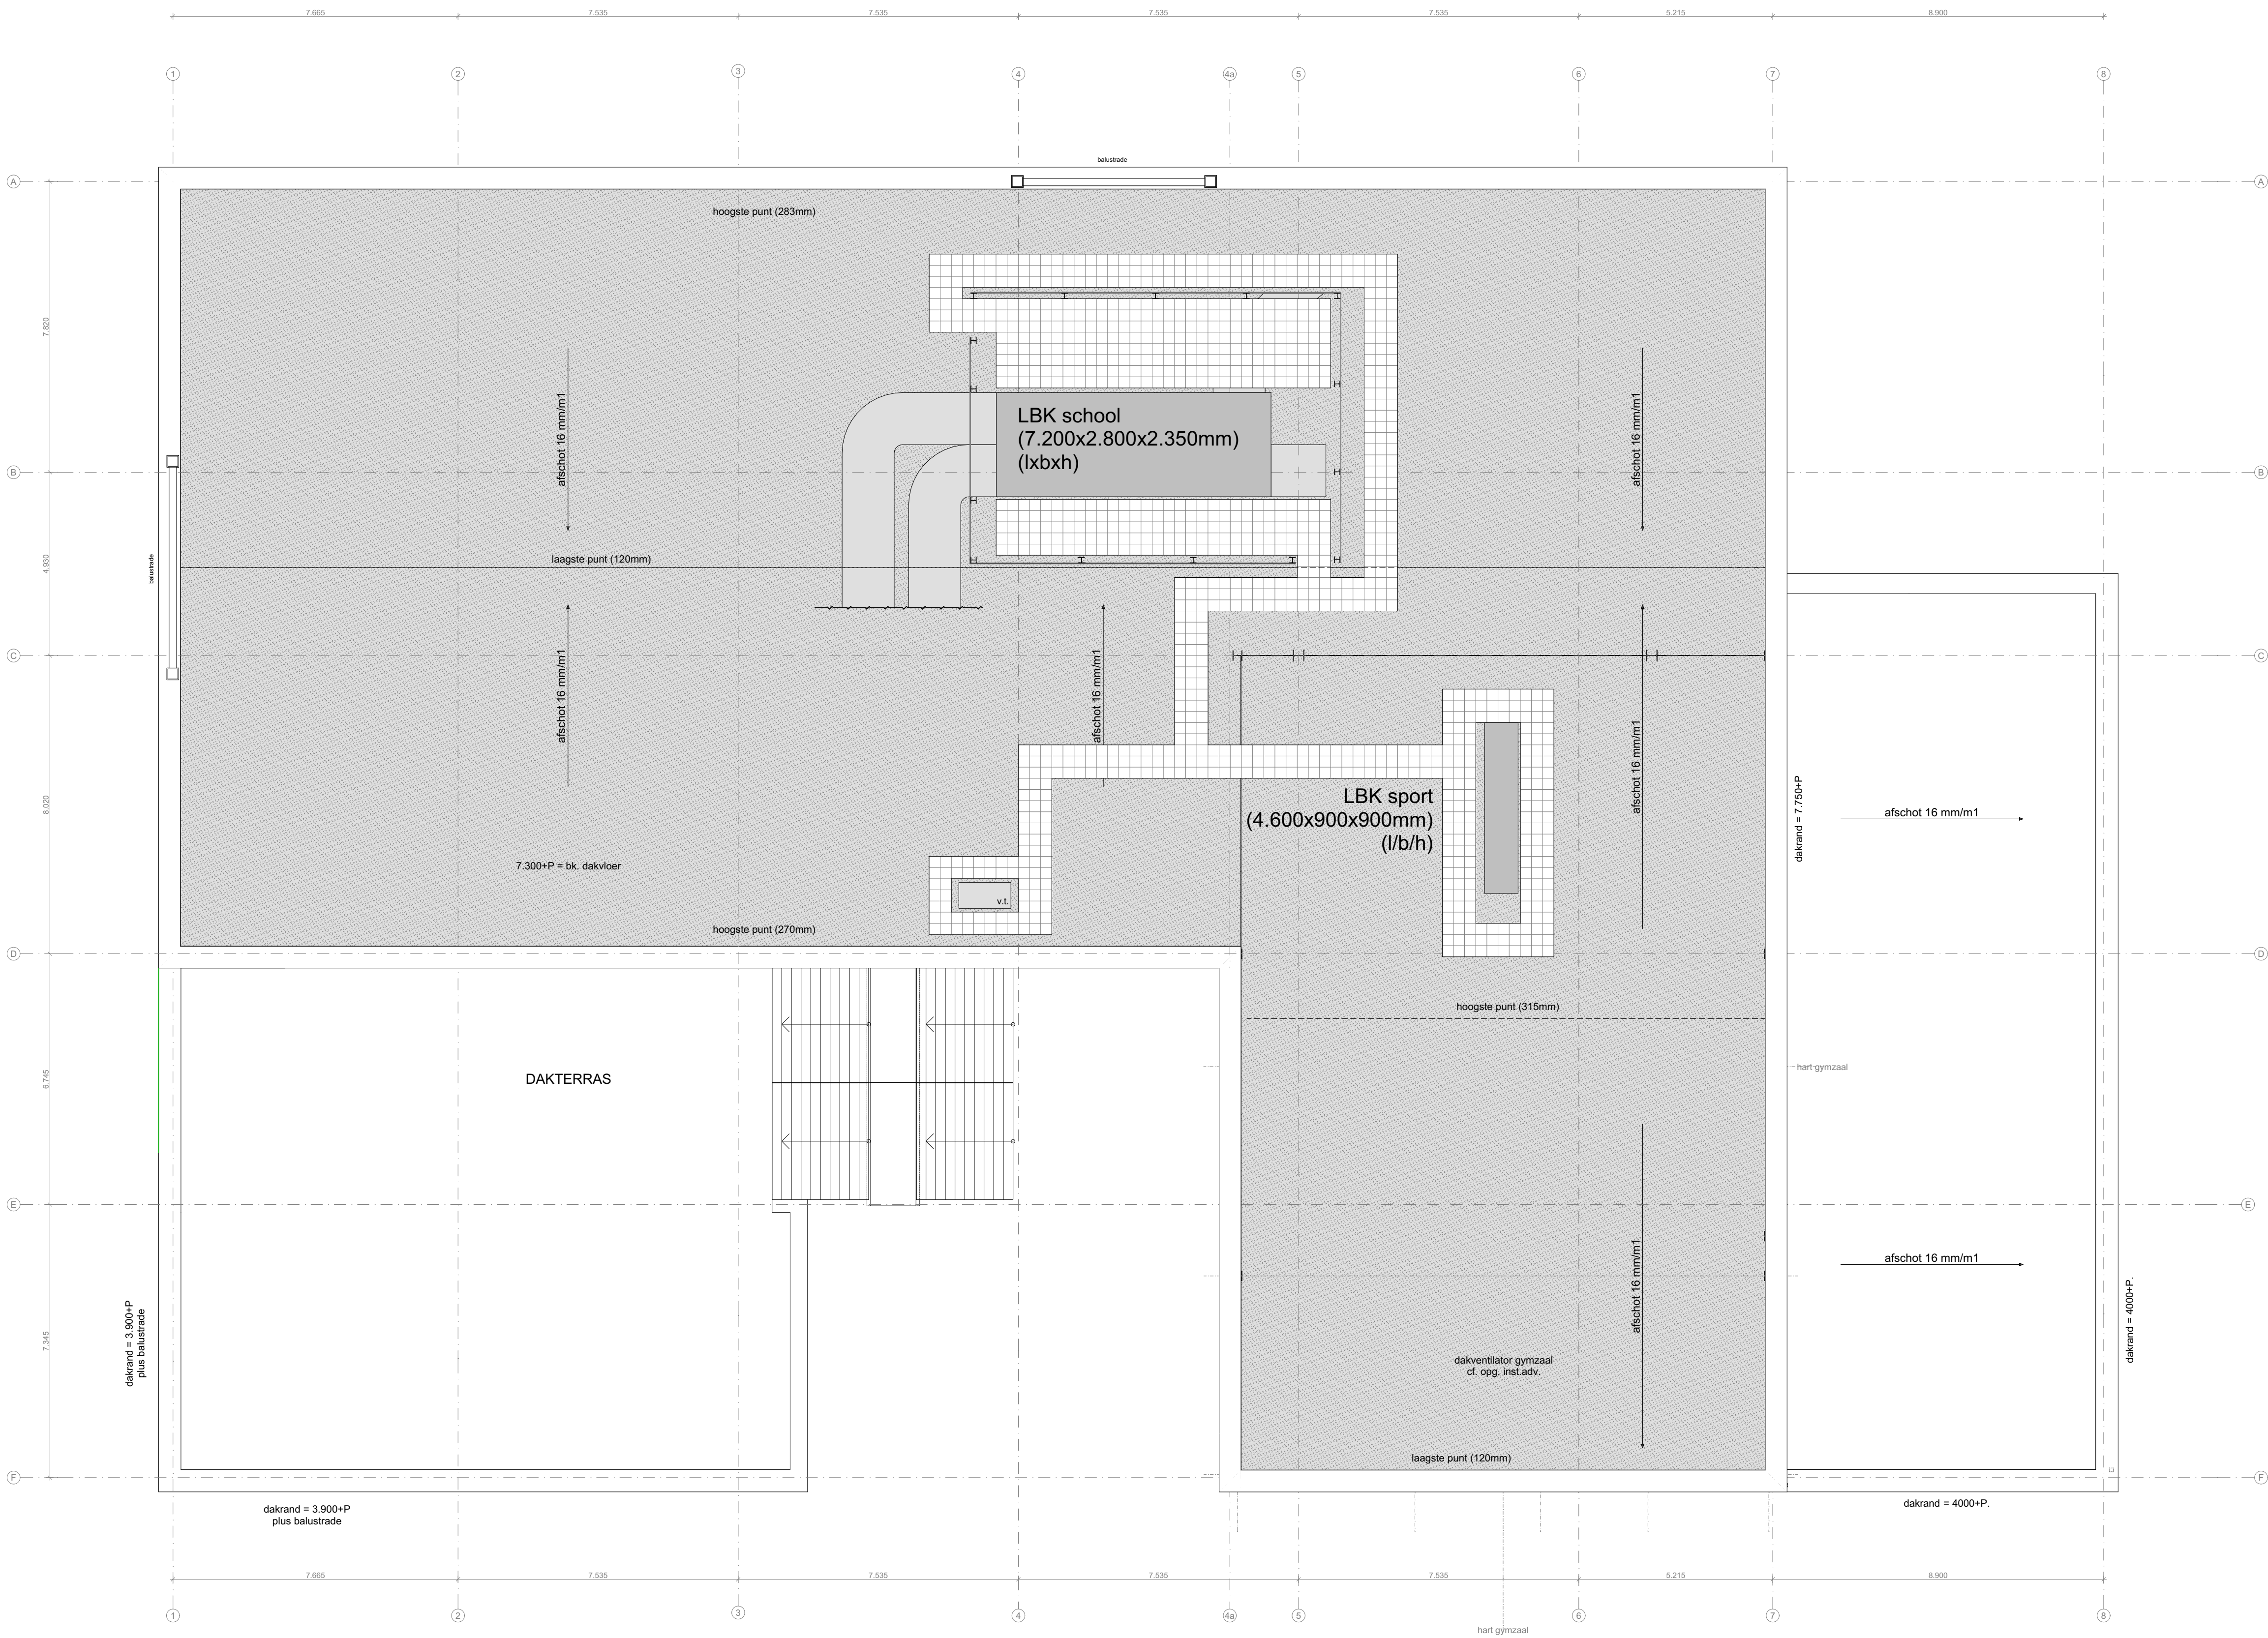

RENVOOI - Algemeen

- Metselwerk, baksteen
- Beton i.h.w. gestort
- Beton, prefab
- Kalkzandsteen
- Betonblokken
- Isolatie
- Gasbeton
- Systeemwand
- Brandwerendheidseis scheidings-constructie: **30 minuten WBDO**

RENVOOI - Plattegrond

- draaiend deel zelfsluitend
- wandopening 30' WBDO of 30' WRD, zie tekeningen Brandcompartimentering of Vluchtroutes
- draaiend deel zelfsluitend met 30' WBDO of 30' WRD, zie tekeningen Brandcompartimentering of Vluchtroutes
- wandopening 60' WBDO
- draaiend deel zelfsluitend met 60' WBDO
- diameter t.b.v. draaicirkel rolstoel: 1,5m
- brandslanghaspelkast, lengte brandslang 30m

Adres: Theo d'Orsingel 30, 2652 LC Berkel en Rodenrijs

Constructie volgens opgave constructeur
Installaties volgens opgave installatie-adviseur
Bouw fysische gegevens volgens opgave bouw fysisch adviseur
Alle maten in het werk te meten en te controleren

versie: datum: omschrijving:
wijz. A
wijz. B
wijz. C
wijz. D
wijz. E

CONCEPT


Uitbreiding School Westpolder 3

Bestek
datum: 07-05-2024
schaal: 1:100

1588 BE 12a

Dakaanzicht - bestand

FRENCKEN | SCHOLL
ARCHITECTEN
Petrus Regoutplein 1F01- 6211 XX Maastricht - T: 043.350 29 40 - www.frenckenscholl.nl

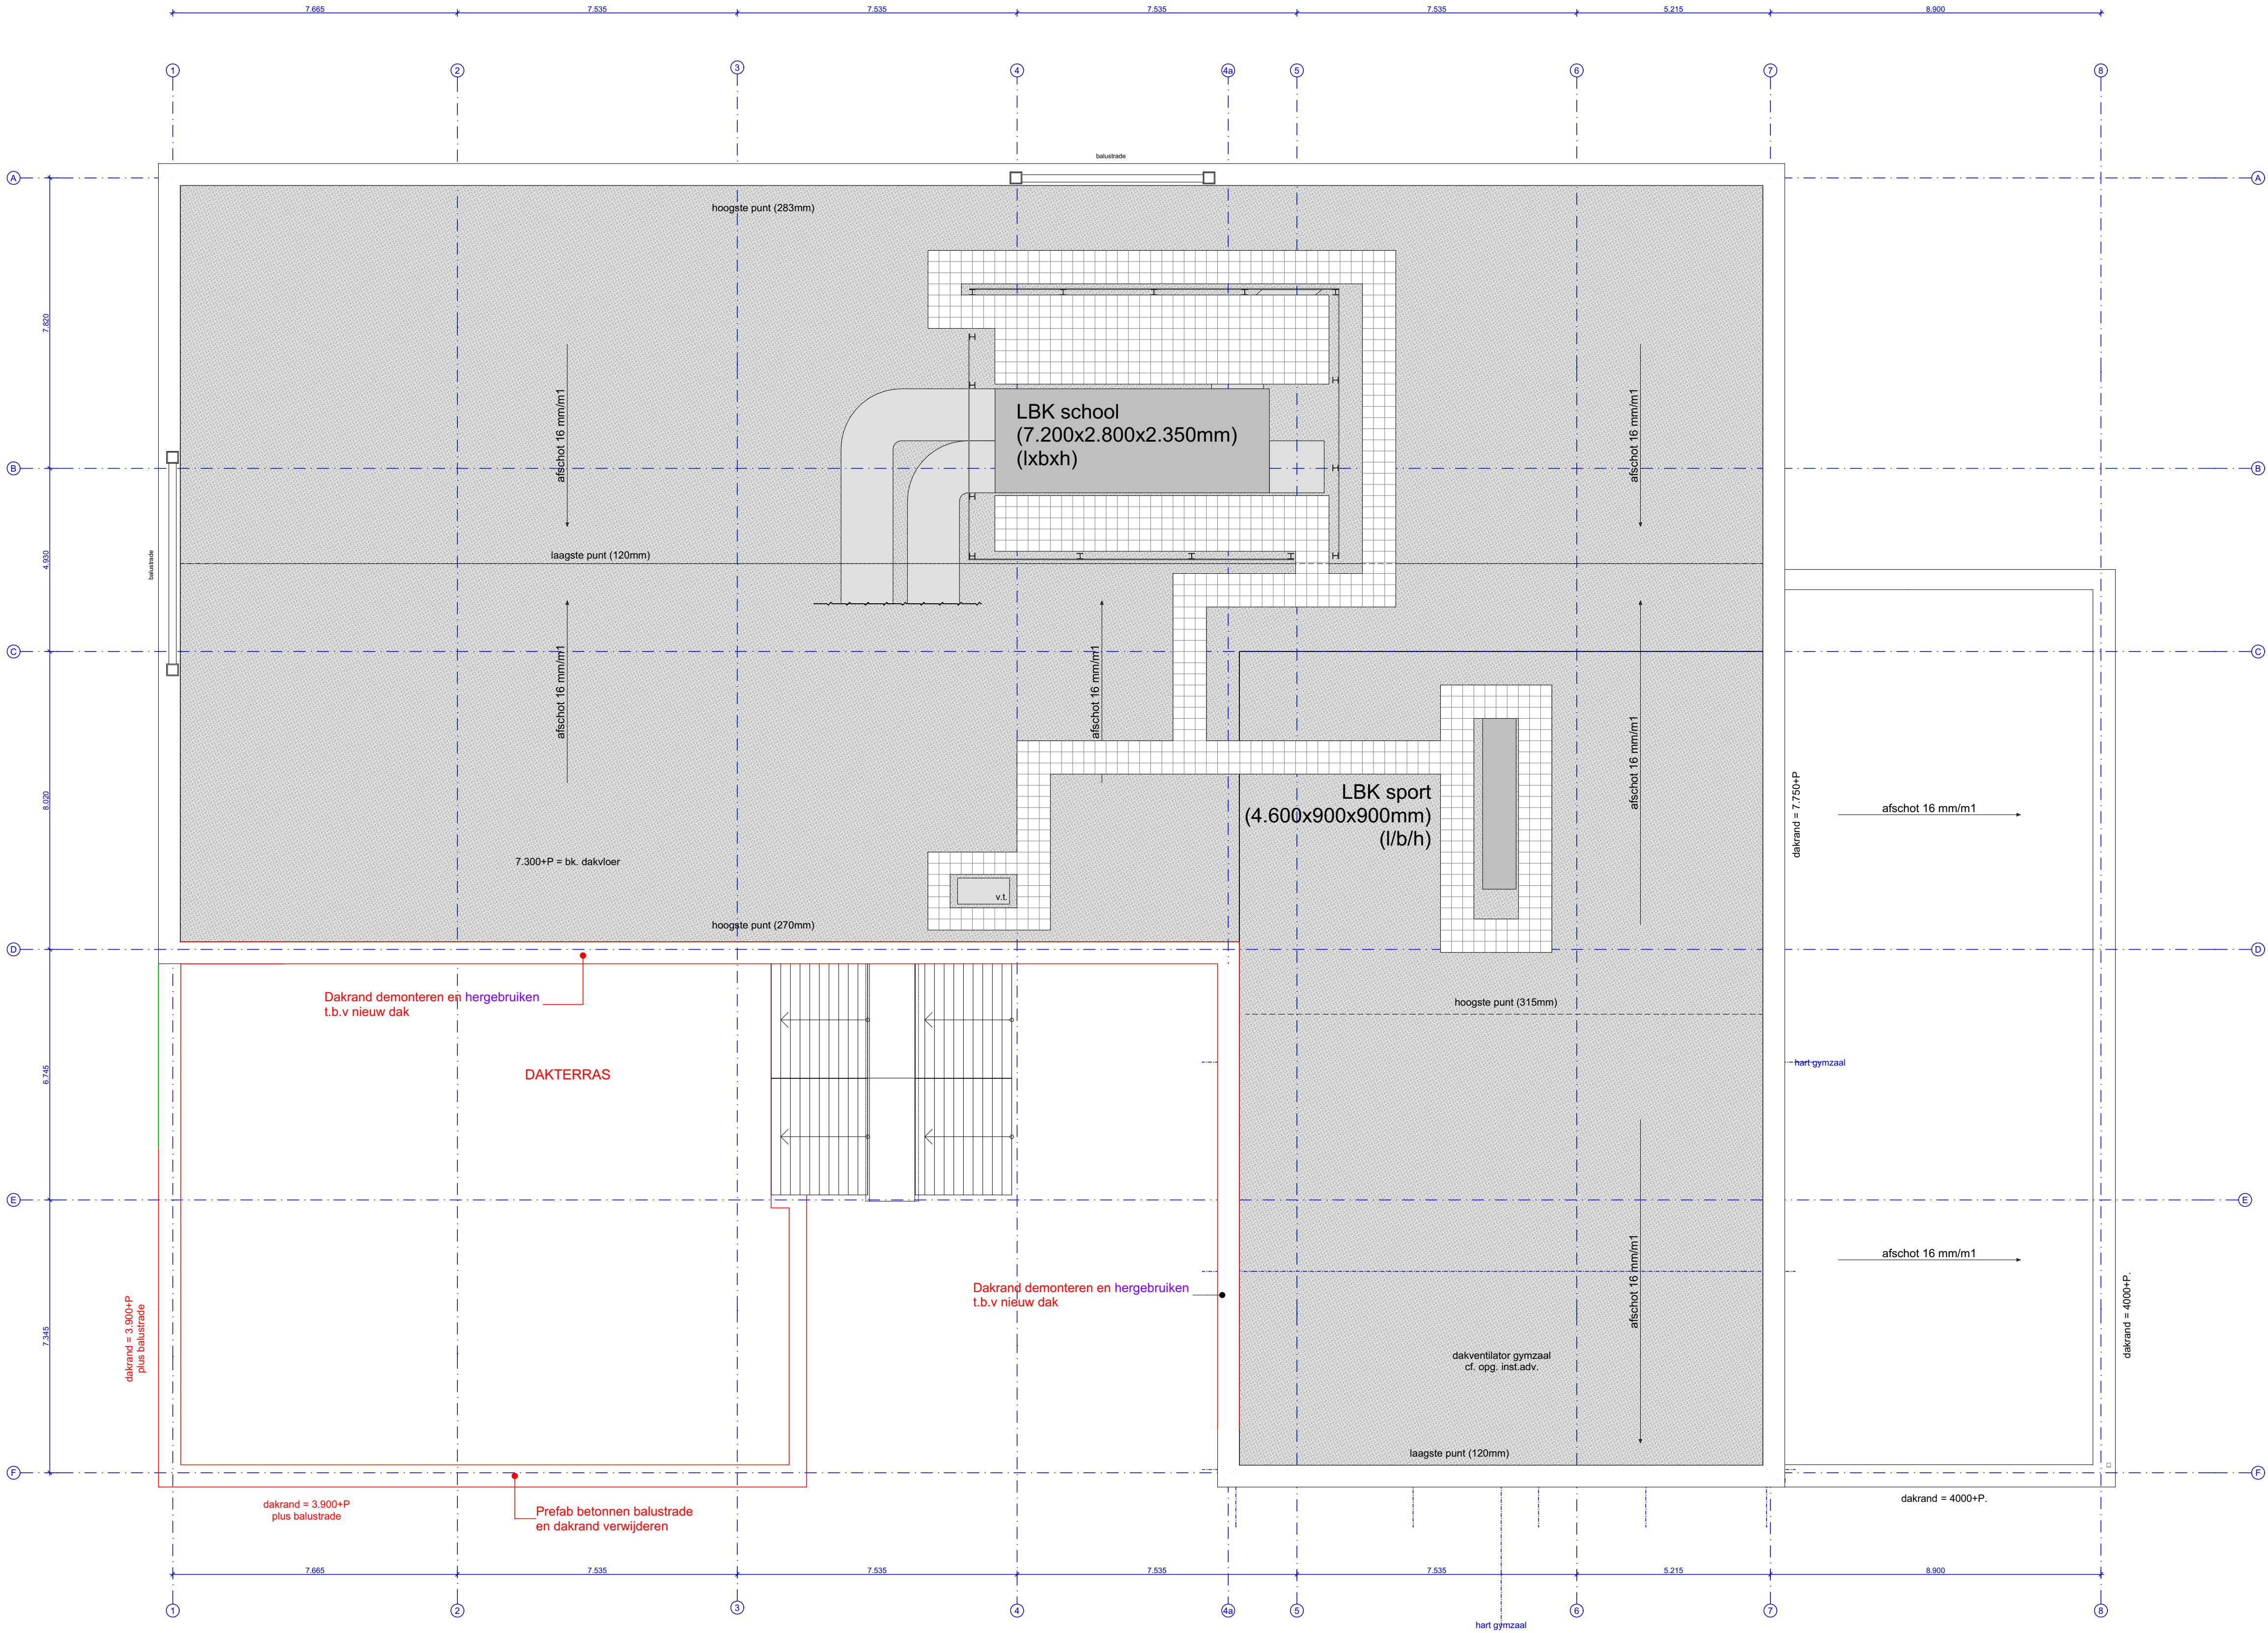

RENVOOI - Algemeen

- Metselwerk, baksteen
- Beton i.h.w. gestort
- Beton, prefab
- Kalkzandsteen
- Betonblokken
- Isolatie
- Gasbeton
- Systeemwand
- Brandwerendheidseis scheidingsconstructie: 30 minuten WBDO
- Te slopen

RENVOOI - Plattegrond

- draaiend deel zelfsluitend
- wandopening 30' WBDO of 30' WRD, zie tekeningen Brandcompartimentering of Vluchtroutes
- draaiend deel zelfsluitend met 30' WBDO of 30' WRD, zie tekeningen Brandcompartimentering of Vluchtroutes
- wandopening 60' WBDO
- draaiend deel zelfsluitend met 60' WBDO
- diameter t.b.v. draaicirkel rolstoel: 1,5m
- brandslanghaspelkast, lengte brandslang 30m

Adres: Theo d'Orsingel 30, 2652 LC Berkel en Rodenrijs

Constructie volgens opgave constructeur
Installaties volgens opgave installatie-adviseur
Bouw fysische gegevens volgens opgave bouw fysisch adviseur
Alle maten in het werk te meten en te controleren

versie: datum: omschrijving:
wijz. A
wijz. B
wijz. C
wijz. D
wijz. E

CONCEPT


Uitbreiding School Westpolder 3

Bestek
datum: 07-05-2024
schaal: 1:100

1588 BE 12b

Dakaanzicht - te slopen

FRENCKEN | SCHOLL
ARCHITECTEN
Petrus Regoutplein 1F01- 6211 XX Maastricht - T: 043.350 29 40 - www.frenckenscholl.nl

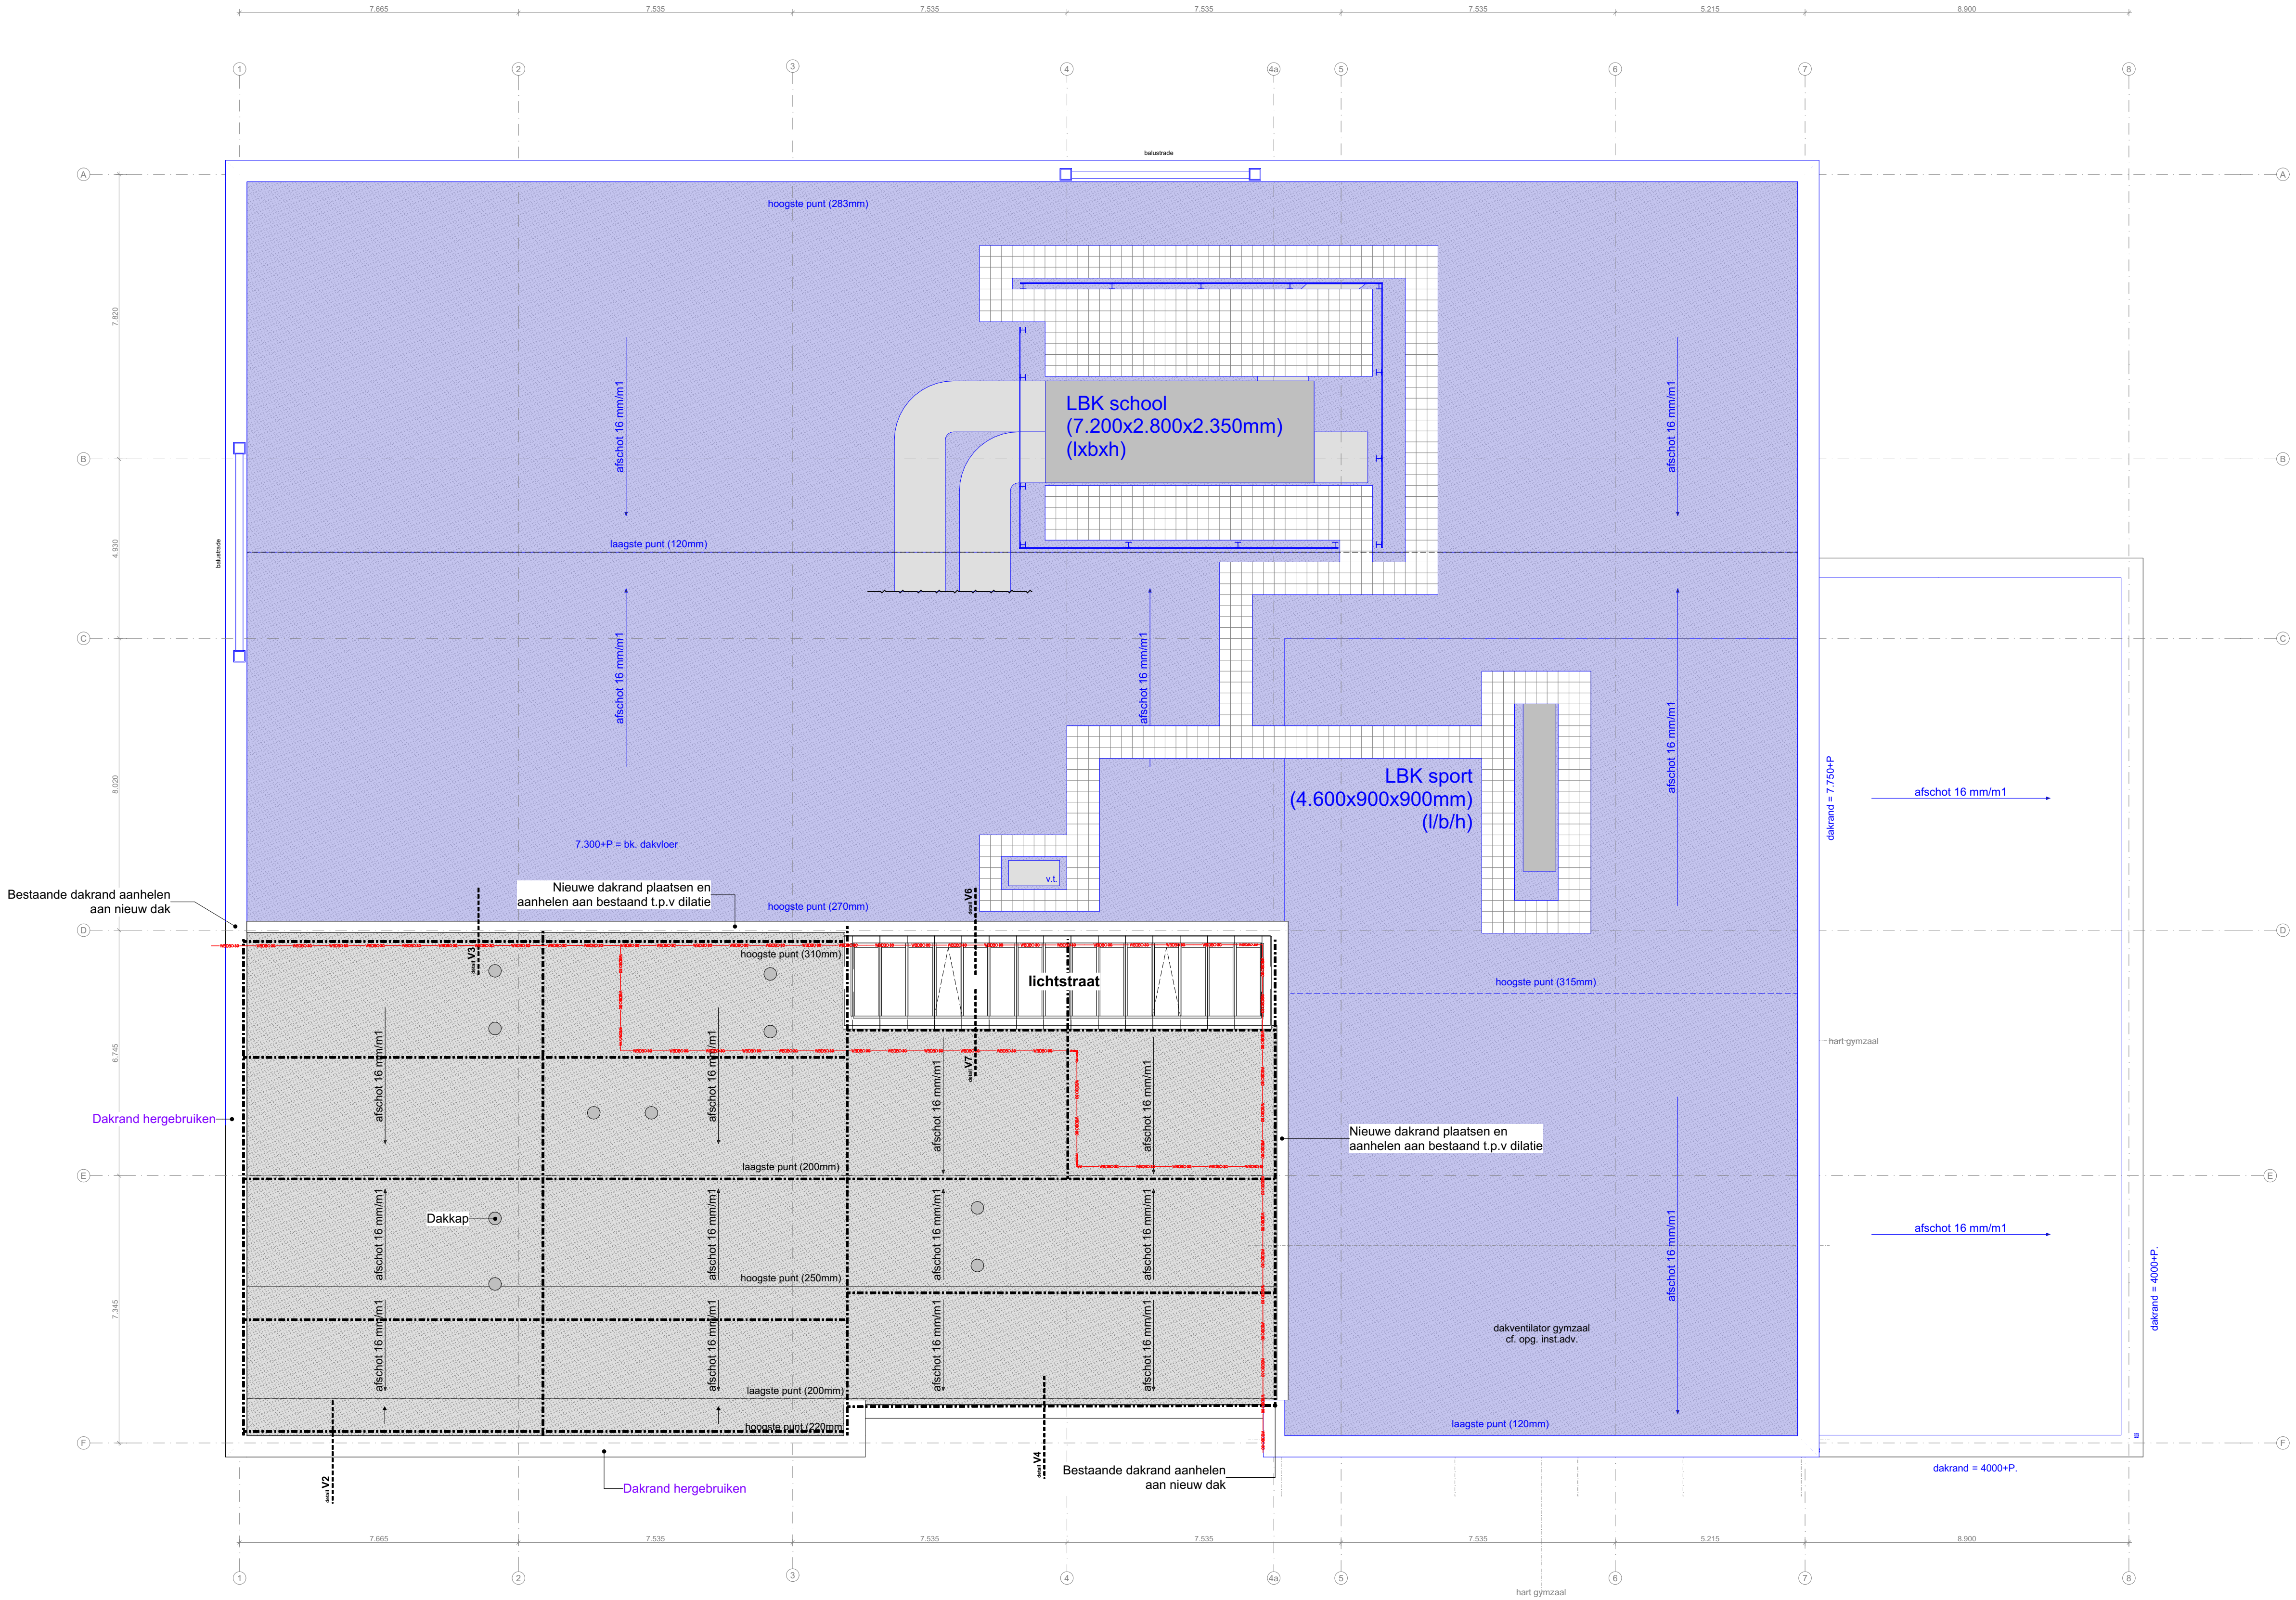

RENVOOI - Algemeen

Metselwerk, baksteen

Beton i.h.w. gestort

Beton, prefab

Kalkzandsteen

Betonblokken

Isolatie

Gasbeton

Systeemwand

Brandwerendheidseis scheidings-constructie: **30 minuten WBDO**

Bestaand

RENVOOI - Plattegrond

draaiend deel zelfsluitend

wandopening 30' WBDO of 30' WRD, zie tekeningen Brandcompartimentering of Vluchtroutes

draaiend deel zelfsluitend met 30' WBDO of 30' WRD, zie tekeningen Brandcompartimentering of Vluchtroutes

wandopening 60' WBDO

draaiend deel zelfsluitend met 60' WBDO

diameter t.b.v. draaicirkel rolstoel: 1,5m

brandslanghaspelkast, lengte brandslang 30m

Adres: Theo d'Orsingel 30, 2652 LC Berkel en Rodenrijs

Constructie volgens opgave constructeur
Installaties volgens opgave installatie-adviseur
Bouw fysische gegevens volgens opgave bouw fysisch adviseur
Alle maten in het werk te meten en te controleren

versie: datum: omschrijving:
wijz. A
wijz. B
wijz. C
wijz. D
wijz. E

CONCEPT

Uitbreiding School Westpolder 3

Bestek
datum: 07-05-2024
schaal: 1:100


1588 BE 12c

Dakaanzicht - nieuw


FRENCKEN | SCHOLL

ARCHITECTEN

Petrus Regoutplein 1F01- 6211 XX Maastricht - T: 043.350 29 40 - www.frenckenscholl.nl

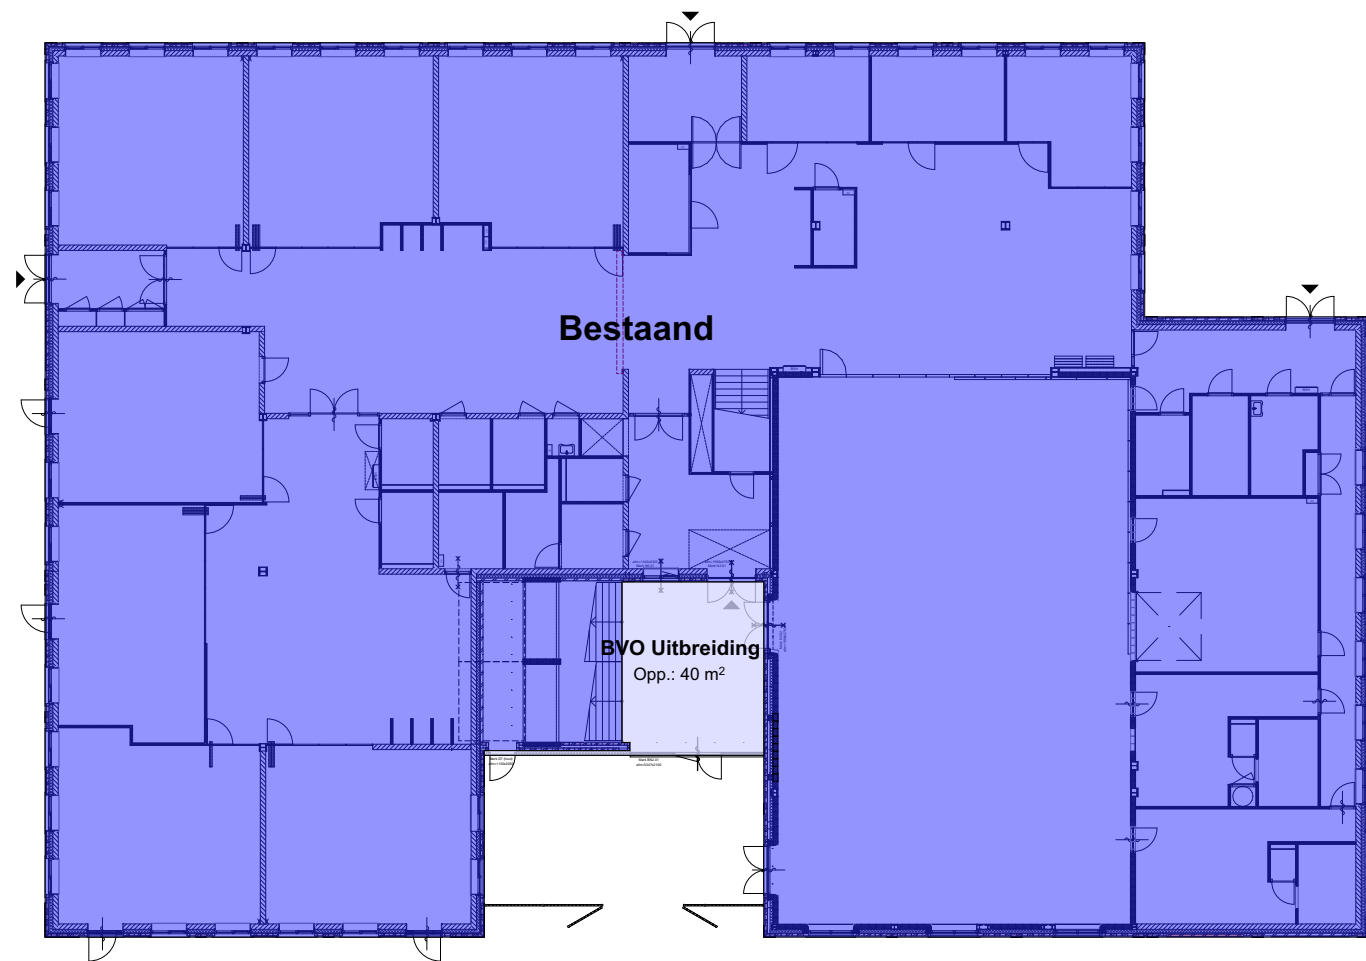

Begane grond

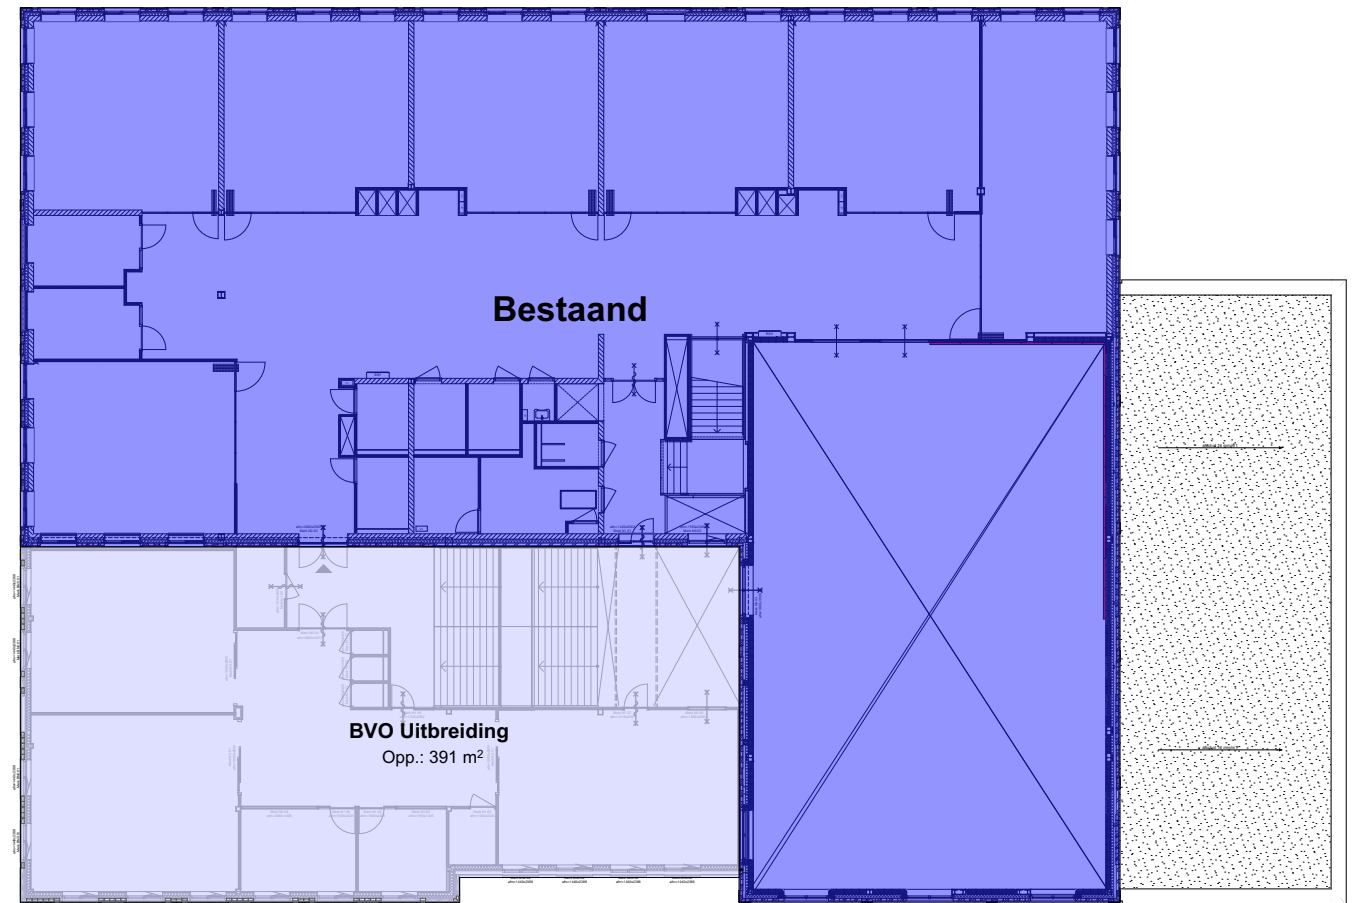

1e verdieping

Uitbreiding BVO	
Opp. [m2]	
Uitbreiding	
Begane grond	40
1e verdieping	391
431 m²	

Adres: Theo d'Orsingel 30, 2652 LC Berkel en Rodenrijs
Constructie volgens opgave constructeur
Installaties volgens opgave installatie-adviseur
Bouw fysische gegevens volgens opgave bouw fysisch adviseur
Alle maten in het werk te meten en te controleren

versie: datum: omschrijving:
wijz. A
wijz. B
wijz. C
wijz. D
wijz. E

CONCEPT

Uitbreiding School Westpolder 3
Bestek
datum: 07-05-2024
schaal: 1:300
1588 BE 13
BVO uitbreiding

FRENCKEN | SCHOLL
ARCHITECTEN
Petrus Regoutplein 1F01- 6211 XX Maastricht - T: 043.350 29 40 - www.frenckenscholl.nl