

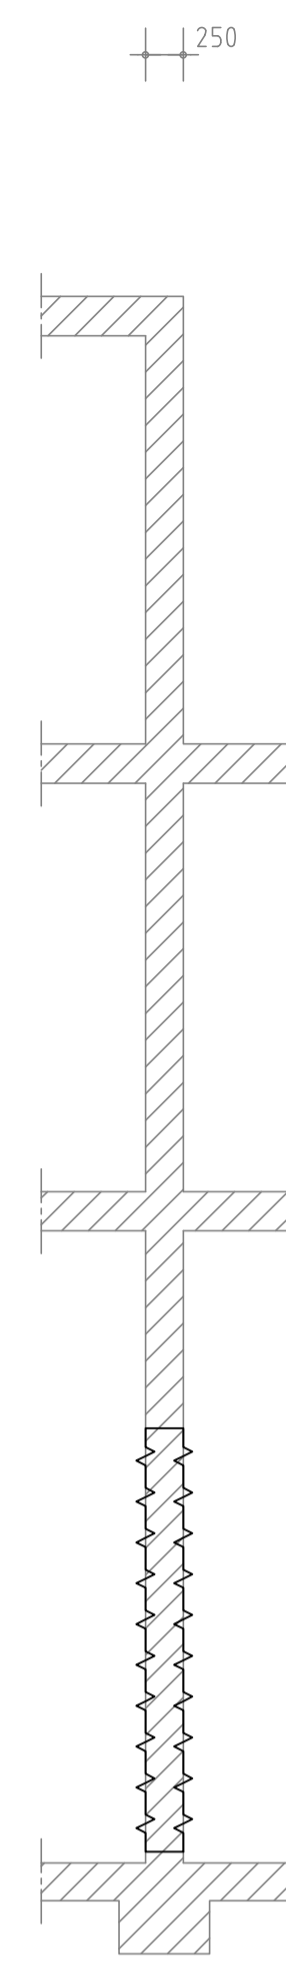



wand W60
(met sloop)

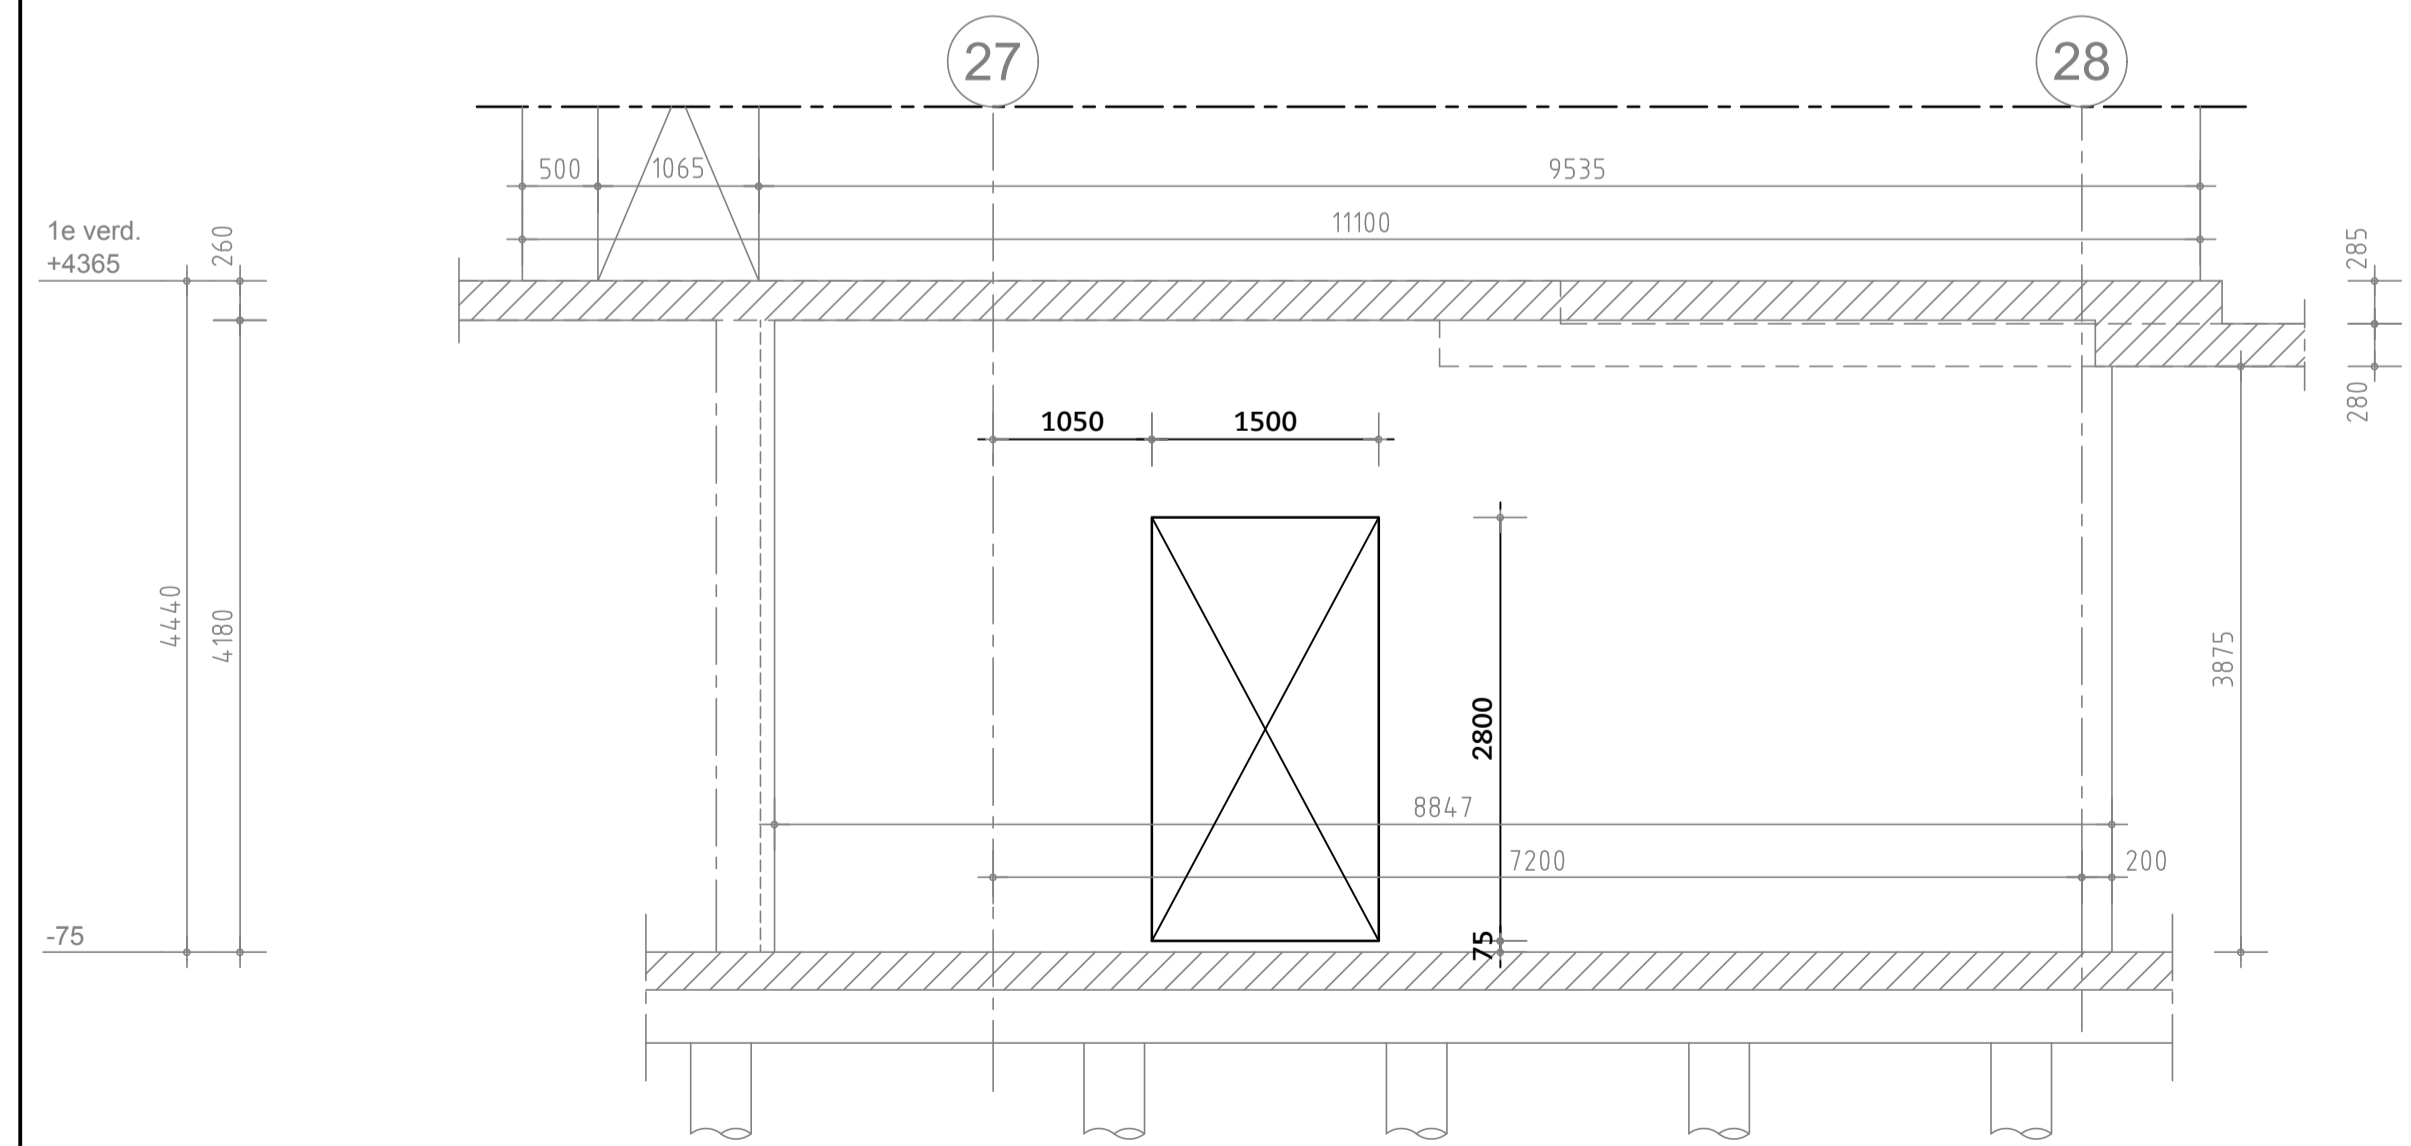


dsn a

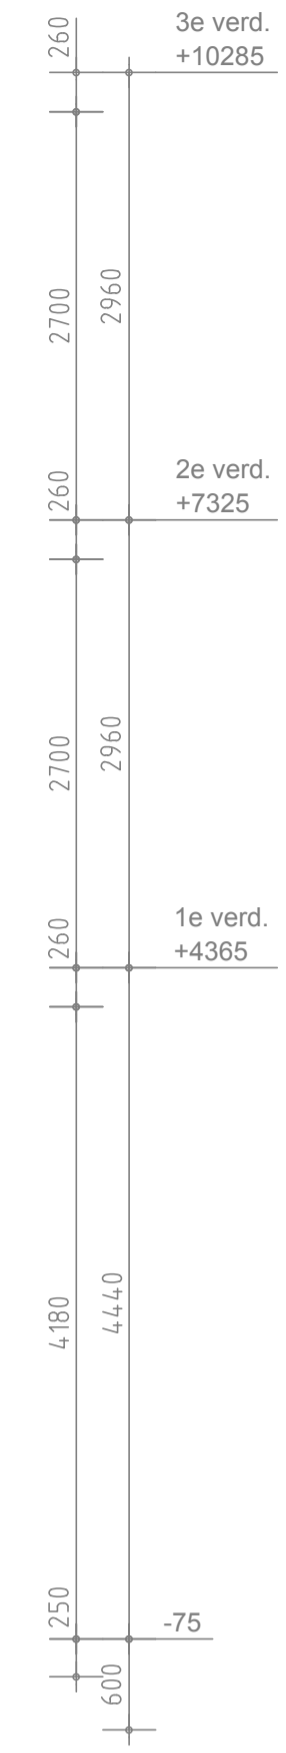

wand W60
(eind situatie)

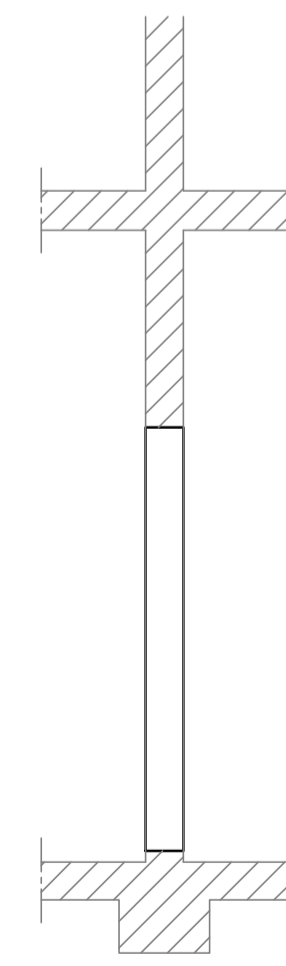



dsn a

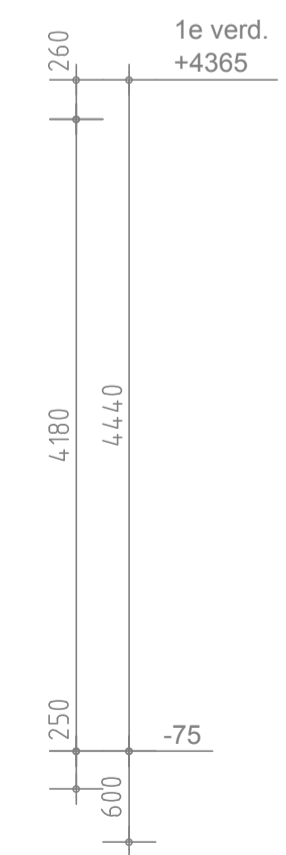

algemeen renvooi

- Alle maatvoering naar bestaande constructie in het werk te controleren
- Dimensies van de bestaande situatie zijn verkregen uit archief tekeningen
- Alle vrijkomende/zichtbare wapening behandelen ter voorkoming oxidatie

- Hoeken te maken sparingen uitboren.

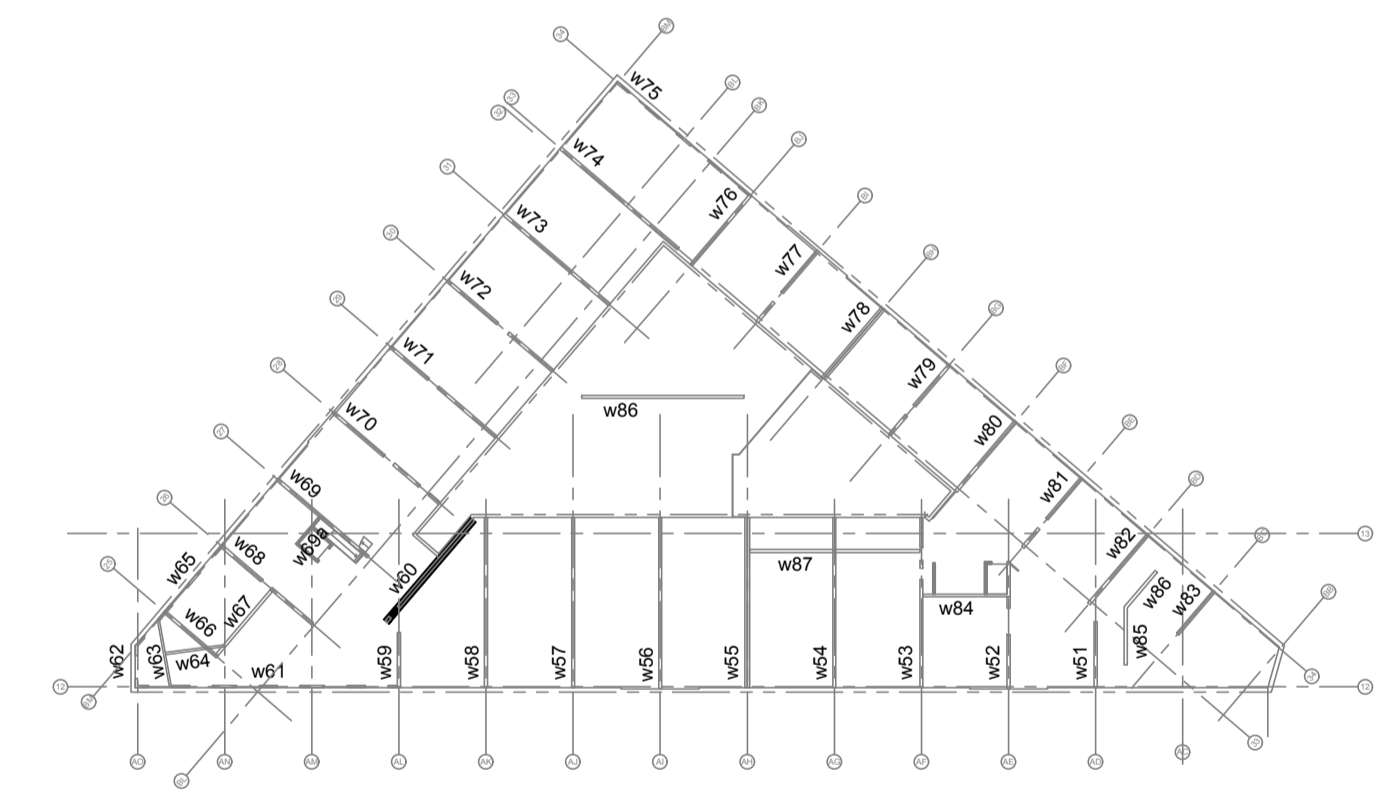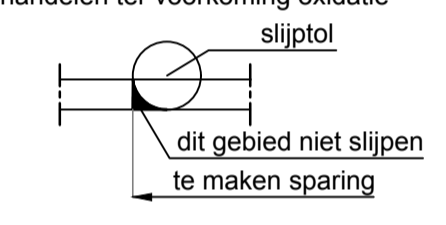

g				
f				
e				
d				
c				
b				
a				
wijziging	gew.	omschrijving	gec.	gez.

project : **Gouden Hart Westpolder/Bolwerk te Lansingerland**

opdracht : **Kavel Vastgoed te Rijswijk**
 architect : **van Bergen Kolpa Architecten te Rotterdam**

onderdeel : te maken sparing in wand W60 Blok 2	getek. : 29-11-23 MSp
	gec. <input checked="" type="checkbox"/>
	gez. <input checked="" type="checkbox"/>