

Te renoveren onderdelen			
Nr	Onderdeel	Jaar	Activiteit
01	Metselwerk, natuur- en hardsteen sluiswanden	1992	Inspectie + restauratieplan + slopen rollaag t.b.v. betonstort + versterking d.m.v. externe constructie
02	Houten vloer sluis	<1992	Inspectie + restauratieplan
03	Hardhouten en stalen onderdelen omloopriool	1992	Vervangen
04	Hardhouten deuren incl. staalwerk	1992	Inspectie + restauratieplan
05	Draaipunten vloer	1992	Inspectie + restauratieplan
06	Stalen haalkommen	<1992	Vervangen
07	Stalen haalpenen	<1992	Vervangen
08	Hardhouten loopbrug met leuningwerk	1992	Inspectie + restauratieplan
09	Hardhouten remmingwerken	1992	Inspectie + restauratieplan
10	Stalen damwand boezemzijde	<1992	Vervangen
11	Hardhouten schorten damwand boezemzijde	1992	Vervangen door vergelijkbare houten schorten
12	Stalen damwand polderzijde	<1992	geen
13	Houten schorten damwand polderzijde	1992	Vervangen door vergelijkbare houten schorten
14	Lantaarpalen	<1992	Tijdelijk opslaan, herstellen en terugplaatsen


Materiaal legenda:

- Gewapend beton
- Metselwerk <1992
- Metselwerk 1992
- Metselwerk 1992 te vervangen
- Hout
- Staal


Opmerkingen:

- Maten in millimeters tenzij anders aangegeven
- Hoogtematen in meters t.o.v. NAP.
- Coordinaten in meters in RD-stelsel
- Maatvoering hoeken in 360 gradenstelsel

Bovenaanzicht
Schaal: 1 : 100

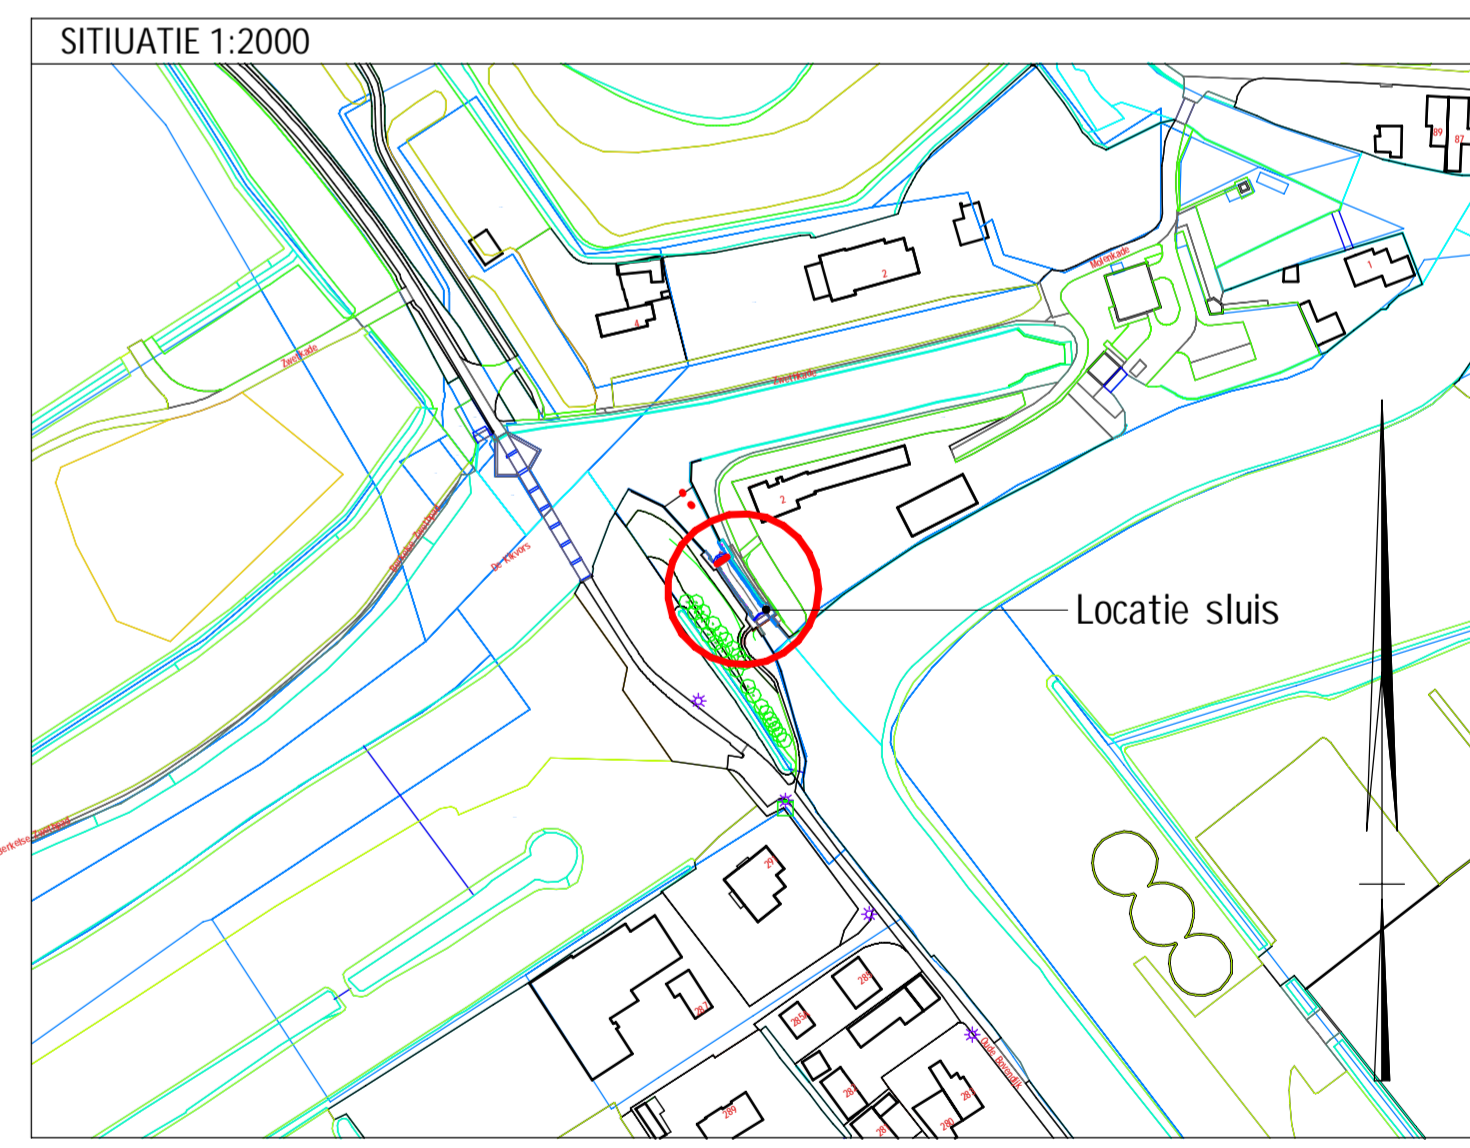

Langsdoorsnede A-A
Schaal: 1 : 100

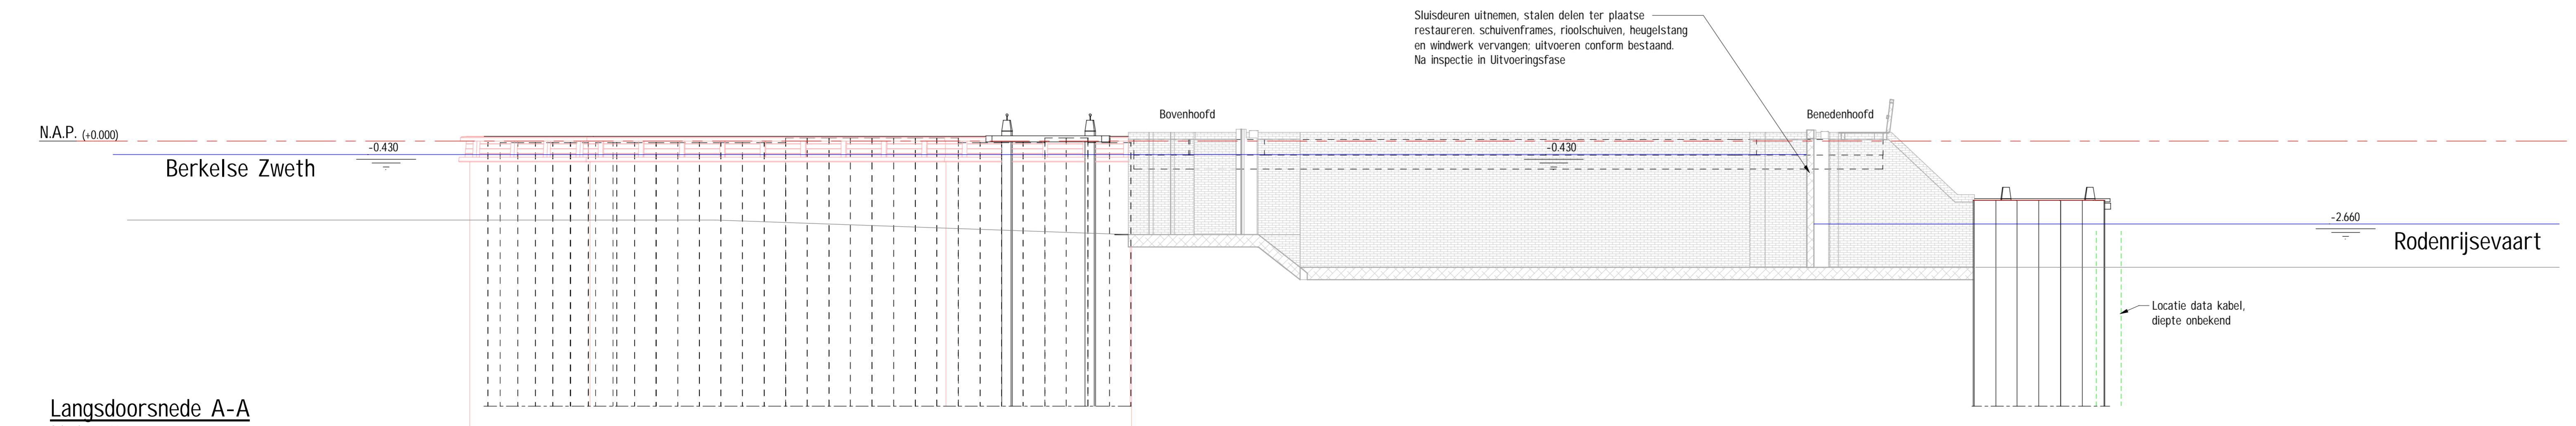

4.0 15-01-2024 benoemen te vervangen onderdelen conform bestaand
 3.0 24-10-2023 lijst met te renoveren onderdelen toegevoegd
 2.0 22-09-2023 locatie bomen toegevoegd, damwand benedenstrooms handhaven
 1.0 10-07-2023 definitieve versie

Datum: Omschrijving:

Project : Renovatie schutsluis Berkelse Zweth

Onderdeel : Overzichtstekening werkzaamheden

Architect :

Aannemer :

Opdrachtgever : Hoogheemraadschap van Delfland

Projectleider: **(5.1)(2)(e)** Definitief ontwerp

Constructeur: **(5.1)(2)(e)** Status: definitief

Modelleur: **(5.1)(2)(e)** Schaal: As indicated

Controlerend modelleur: **(5.1)(2)(e)** Projectnummer: 231172

Tekeningnummer: 2001

Formaat: A1+ (594x1051)