


Doorsnede A-A

Symbolen							
Symbol	Gebruik	Omschrijving	Aantal	Eenh.	Verreken. oppervl.	Verreken. totaal opp.	
1 GRONDSTOFFEN EN PRODUCTEN							
1.1 Grondstoffen							
7	Argon		1	5 L	-	-	
7	Propaangas	L.b.v. gebruik caravans/combers (cilinders)	4	50 L	-	-	
1.2 Mixopneerlijne stoffen							
7	Smeersolie (tot in lebak)		4	80 L	-	-	
7	Opstap. vloeist. (in lebak)		1	20 st.	-	-	
7	Koolstofstof		2	80 L	-	-	
1.4 Andere stoffen en producten							
7	Zand L.b.v. afbreuk olie		1	-	-	-	
2.4 Overig vervoer							
2.1 Overig vervoer							
7	Compressor		1	-	3,700	3,700	
7	Lampenarm		1	-	-	-	
7	Handgereedschappen (divers)		1	-	5,000	5,000	
7	Binderbalkenleider		1	-	1,000	1,000	
7	Binderbalkenleider		1	-	1,000	1,000	
3 AFVALSTOFFEN							
3.1 Geraffineerde stoffen							
7	Algemeen olie (afbreukolie tank)		1	1000 L	-	-	
7	Container bedrijfsafval		5	-	-	-	
						Totaal	10,700

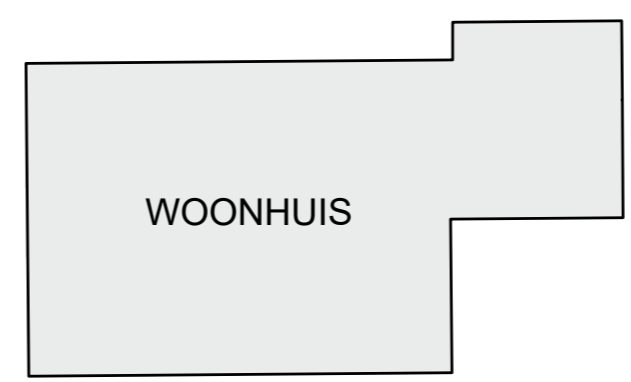

Melding Activiteitenbesluit

www.divadvies.nl

DLV ADVIES
RESULTAAT

Beoordeling: Inrichtingsstekening
Omschrijving: Omgevingsvergunning activiteit m10u
Bijlage: Doorsnede en situatie

Opdrachtgever: WS Vanlogd
Project: 311
Adres: 4285 ZG, Vriouwenhem
Tusschen: -
Middel: -
E-mail: @stathg11.nl

D.V. Advies
Project: 311
Adres: 5400 AM Uiteren
Telefoon: 0413-336800
E-mail: info@divadvies.nl

Datum: 23-12-2021
Tijdstip: 12:00
Formaat: A3
Schaal: 1:200
Formaat: A3

Projectnummer: B211990-61
M10

322859