



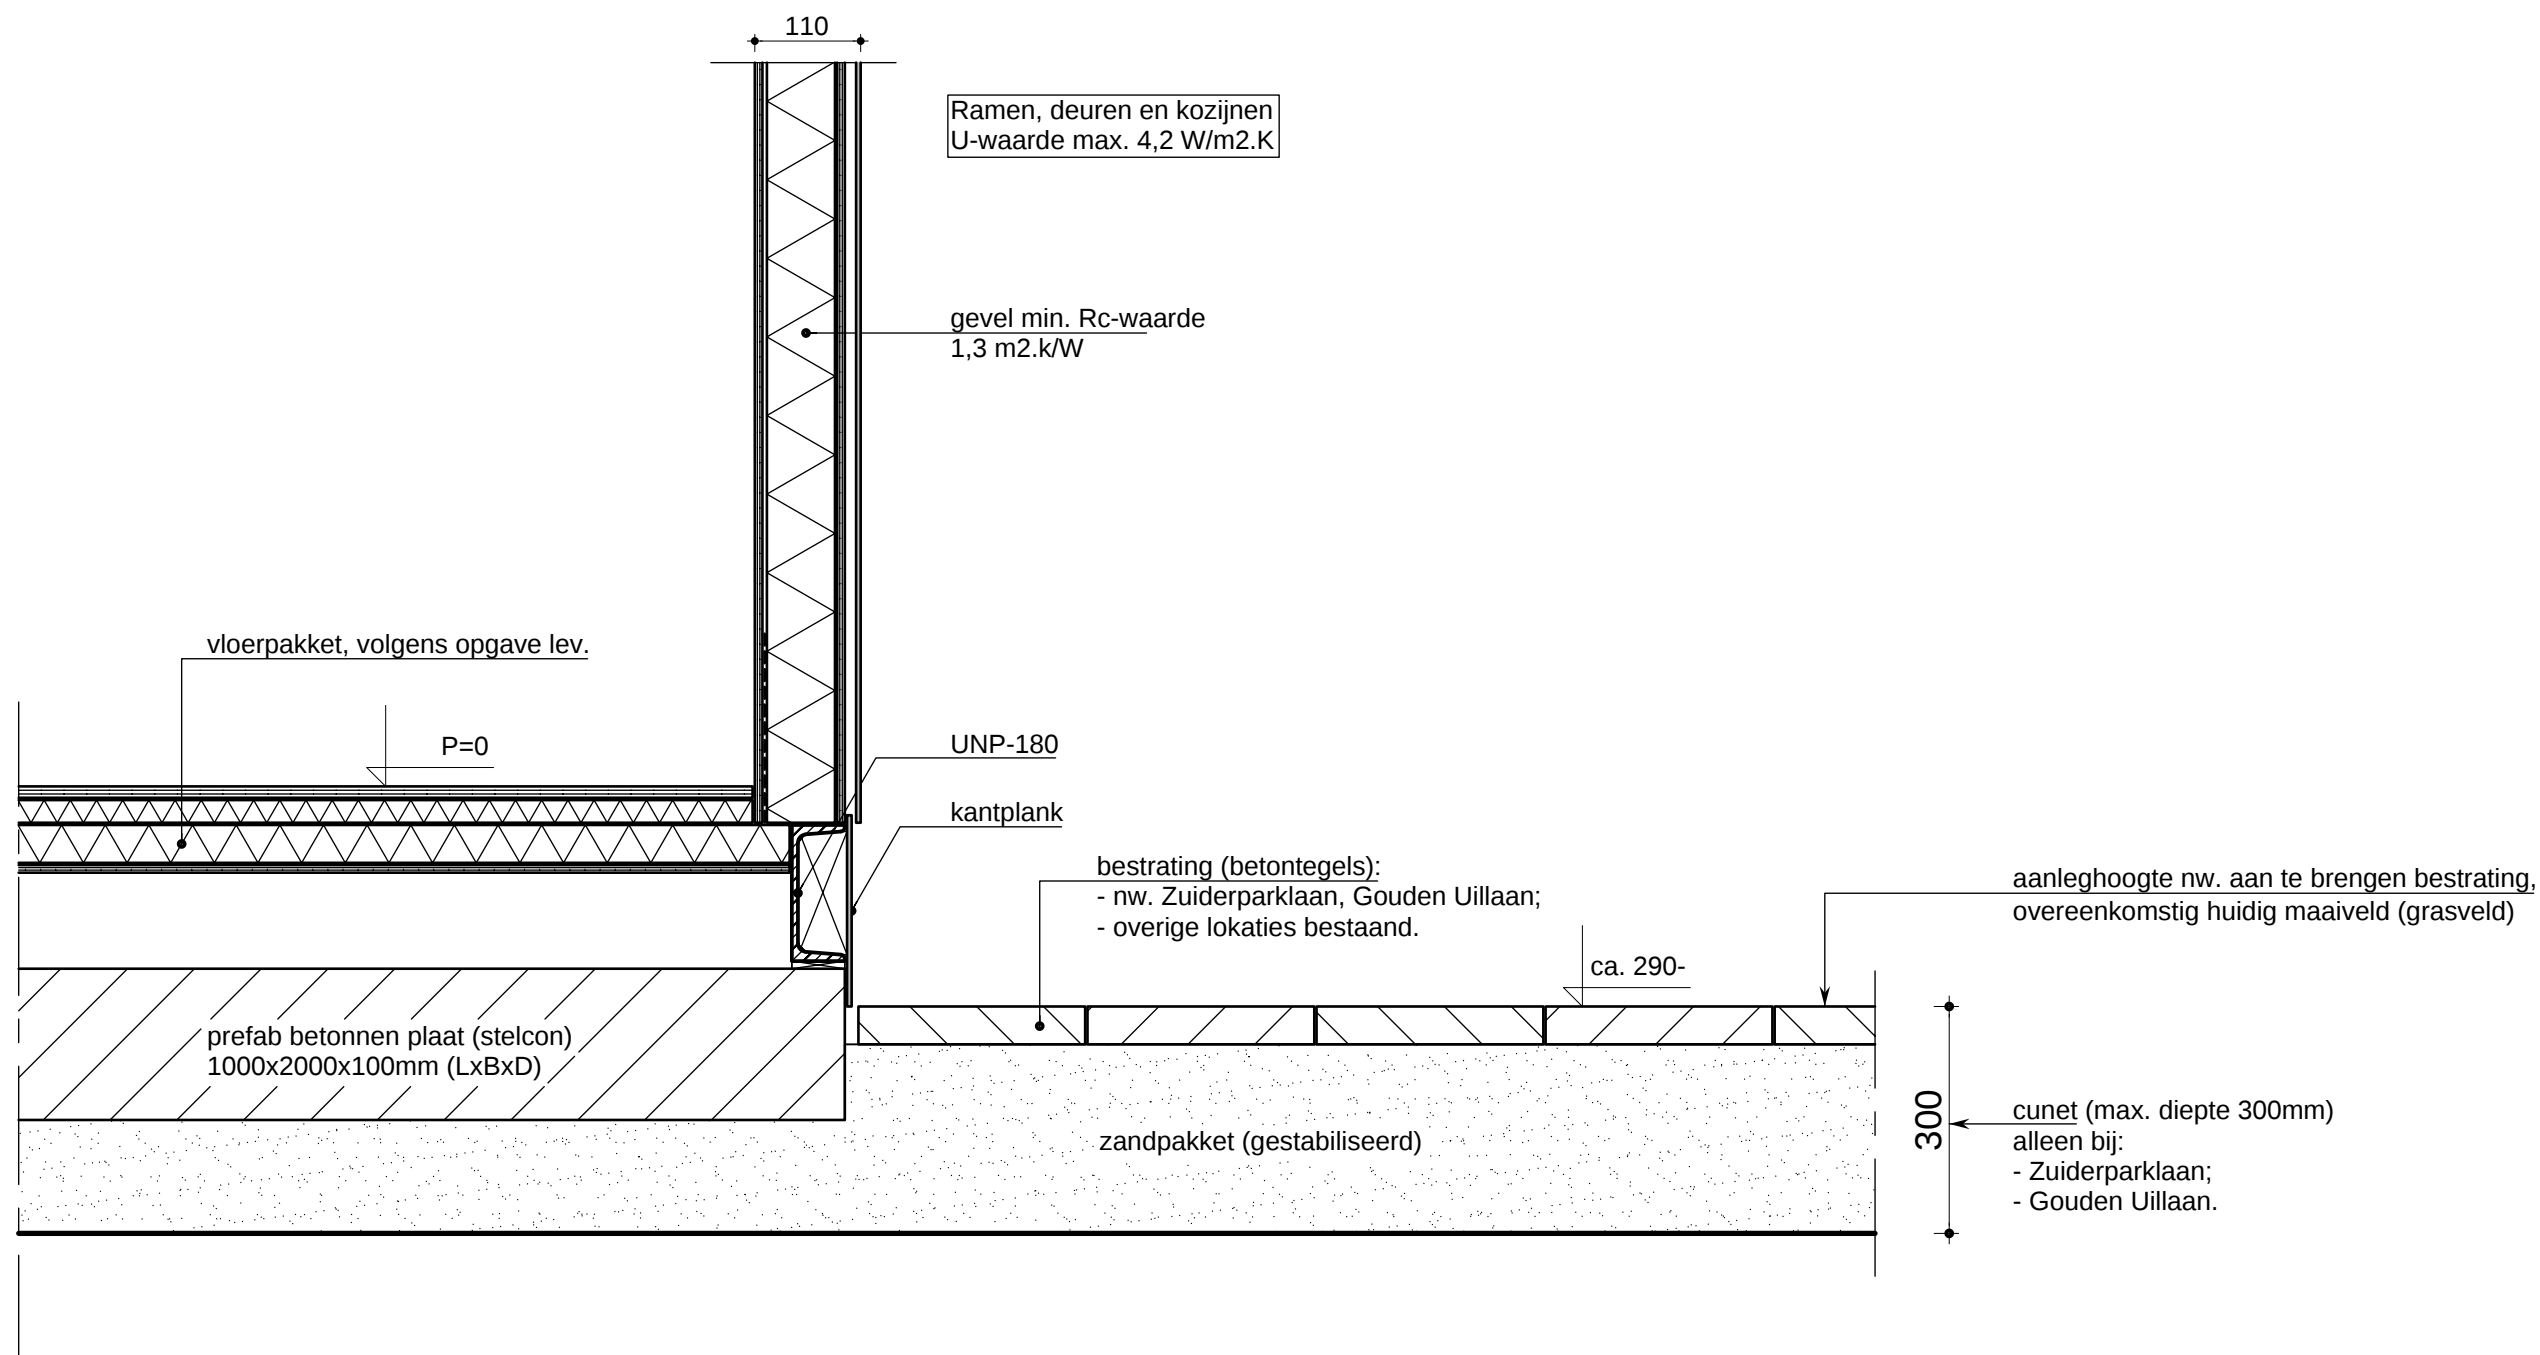

Algemeen funderingsdetail  
Alle lokaties

- Maten in het werk te bepalen c.q. te controleren!!

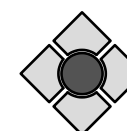

**BM&A**  
BOUWMANAGEMENT/-ADVIES



|        |            |
|--------|------------|
| DATUM  | 10-05-2022 |
| SCHAAL | 1:10       |
| BLAD   | BA-03      |