


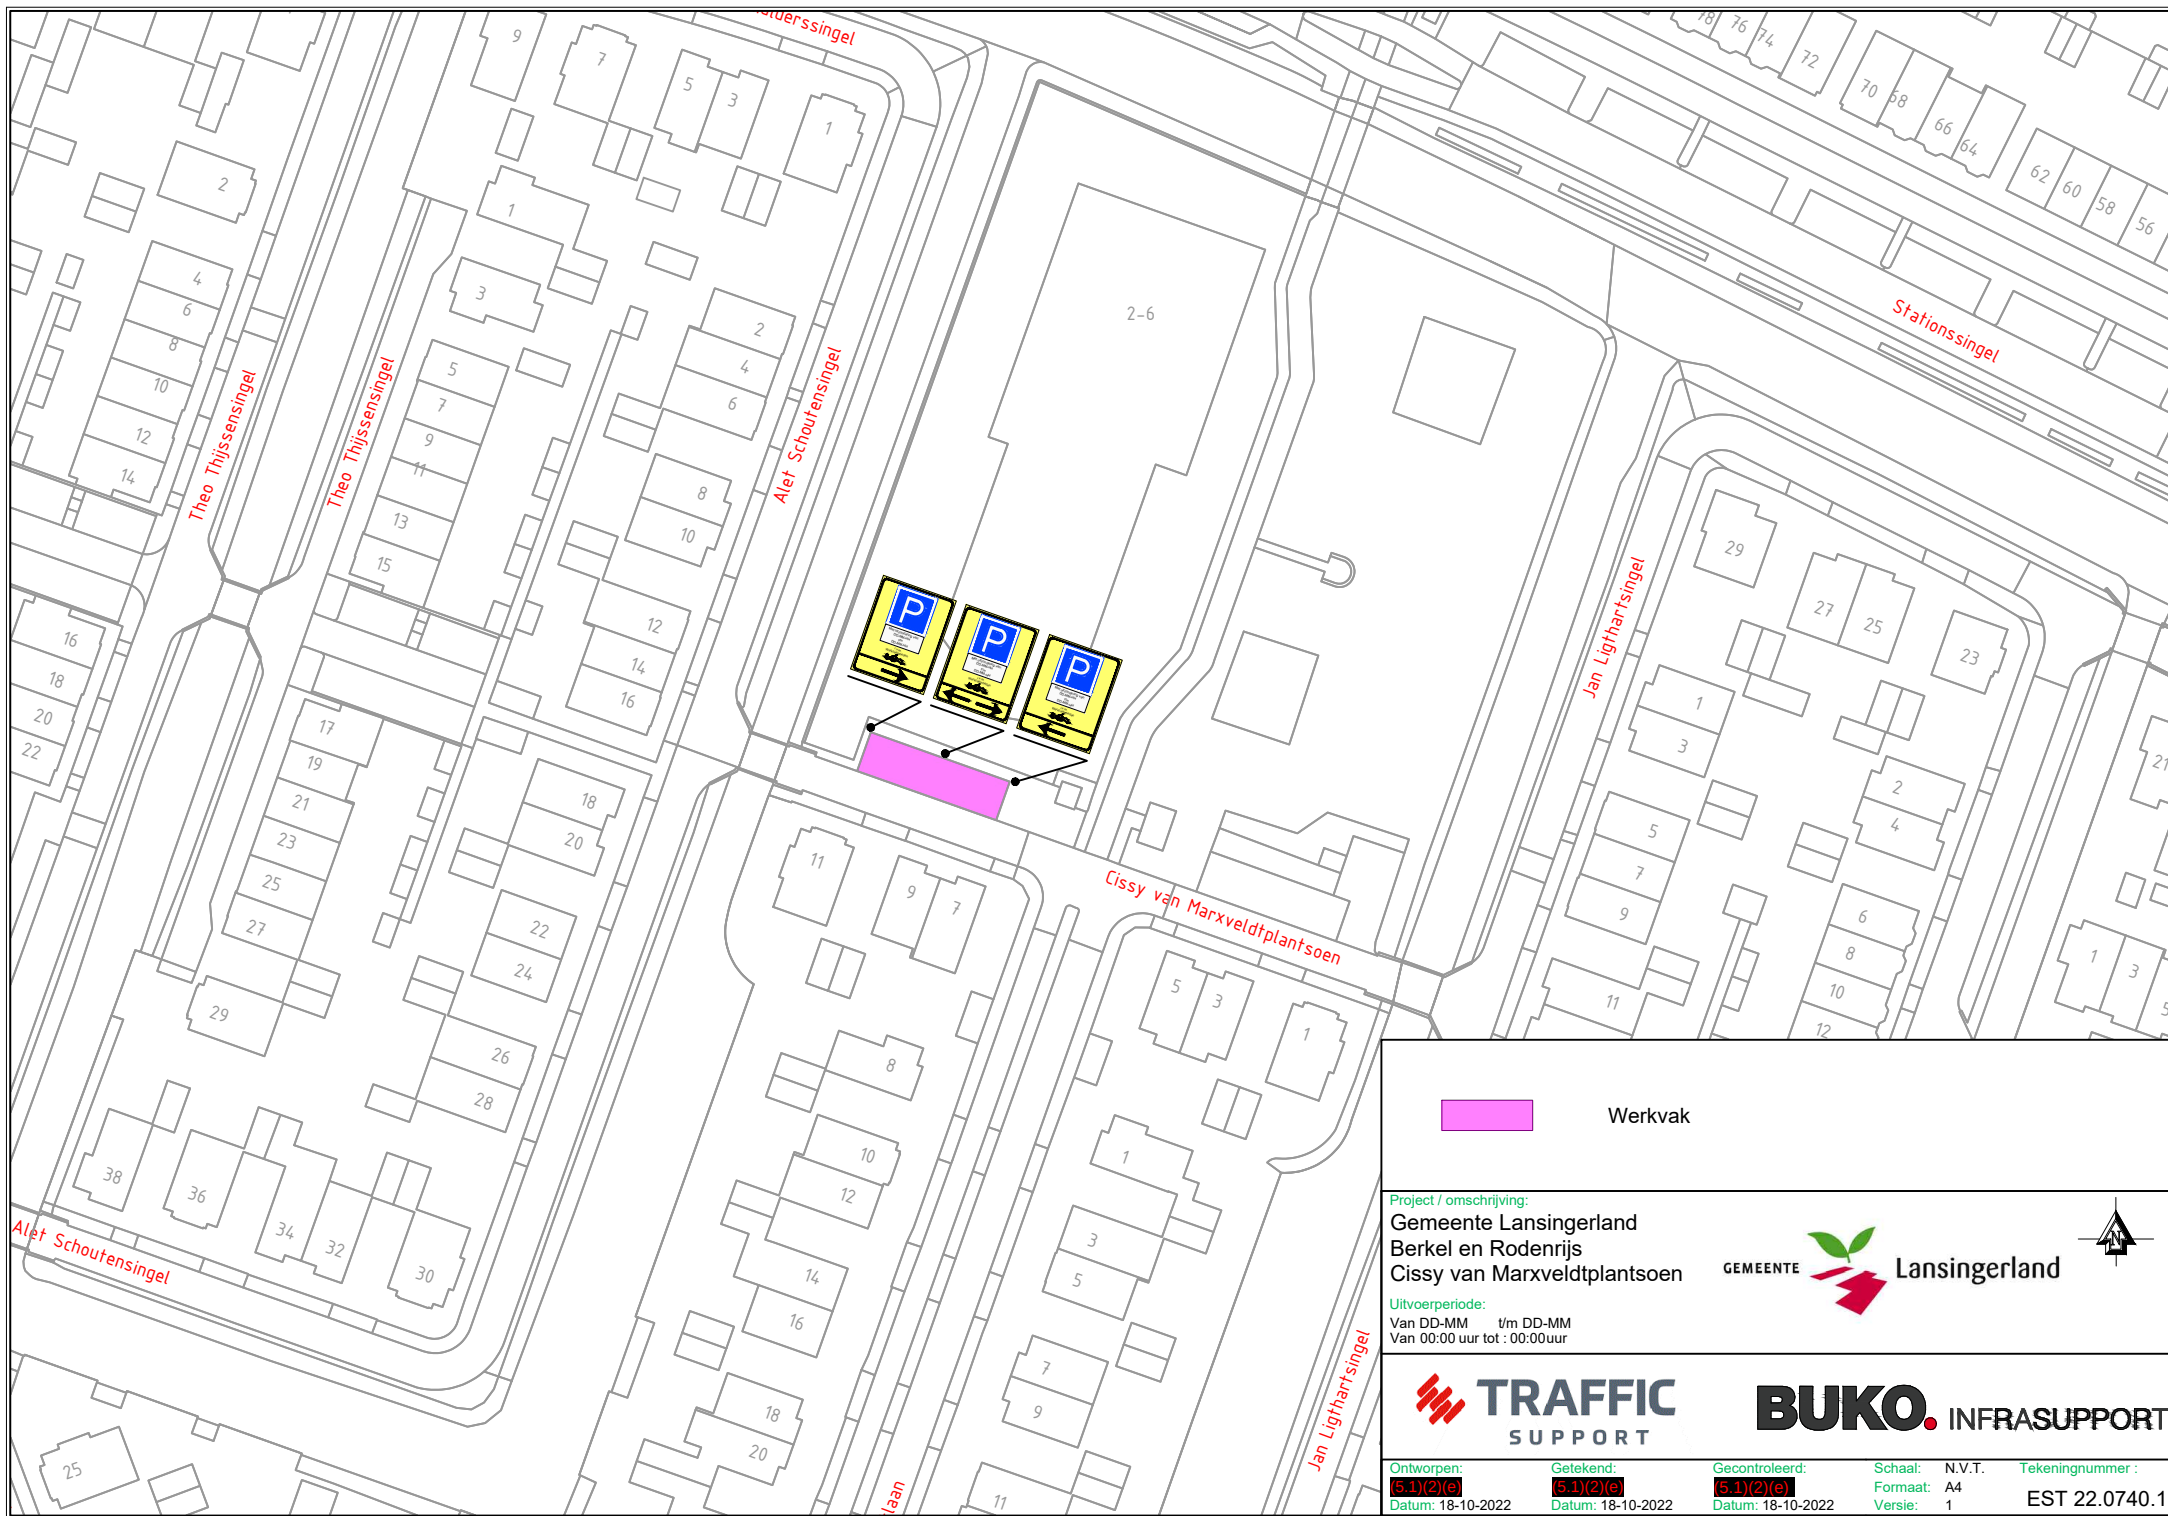

 Werkvak

Project / omschrijving:
Gemeente Lansingerland
Berkel en Rodenrijs
Cissy van Marxveldtplantsoen



Uitvoerperiode:
Van DD-MM t/m DD-MM
Van 00:00 uur tot : 00:00uur

 **TRAFFIC**
SUPPORT

BUKO. INFRASUPPORT

Ontworpen:
(5.1)(2)(e)
Datum: 18-10-2022

Getekend:
(5.1)(2)(e)
Datum: 18-10-2022

Gecontroleerd:
(5.1)(2)(e)
Datum: 18-10-2022

Schaal: N.V.T.
Formaat: A4
Versie: 1

Tekeningnummer :
EST 22.0740.1