


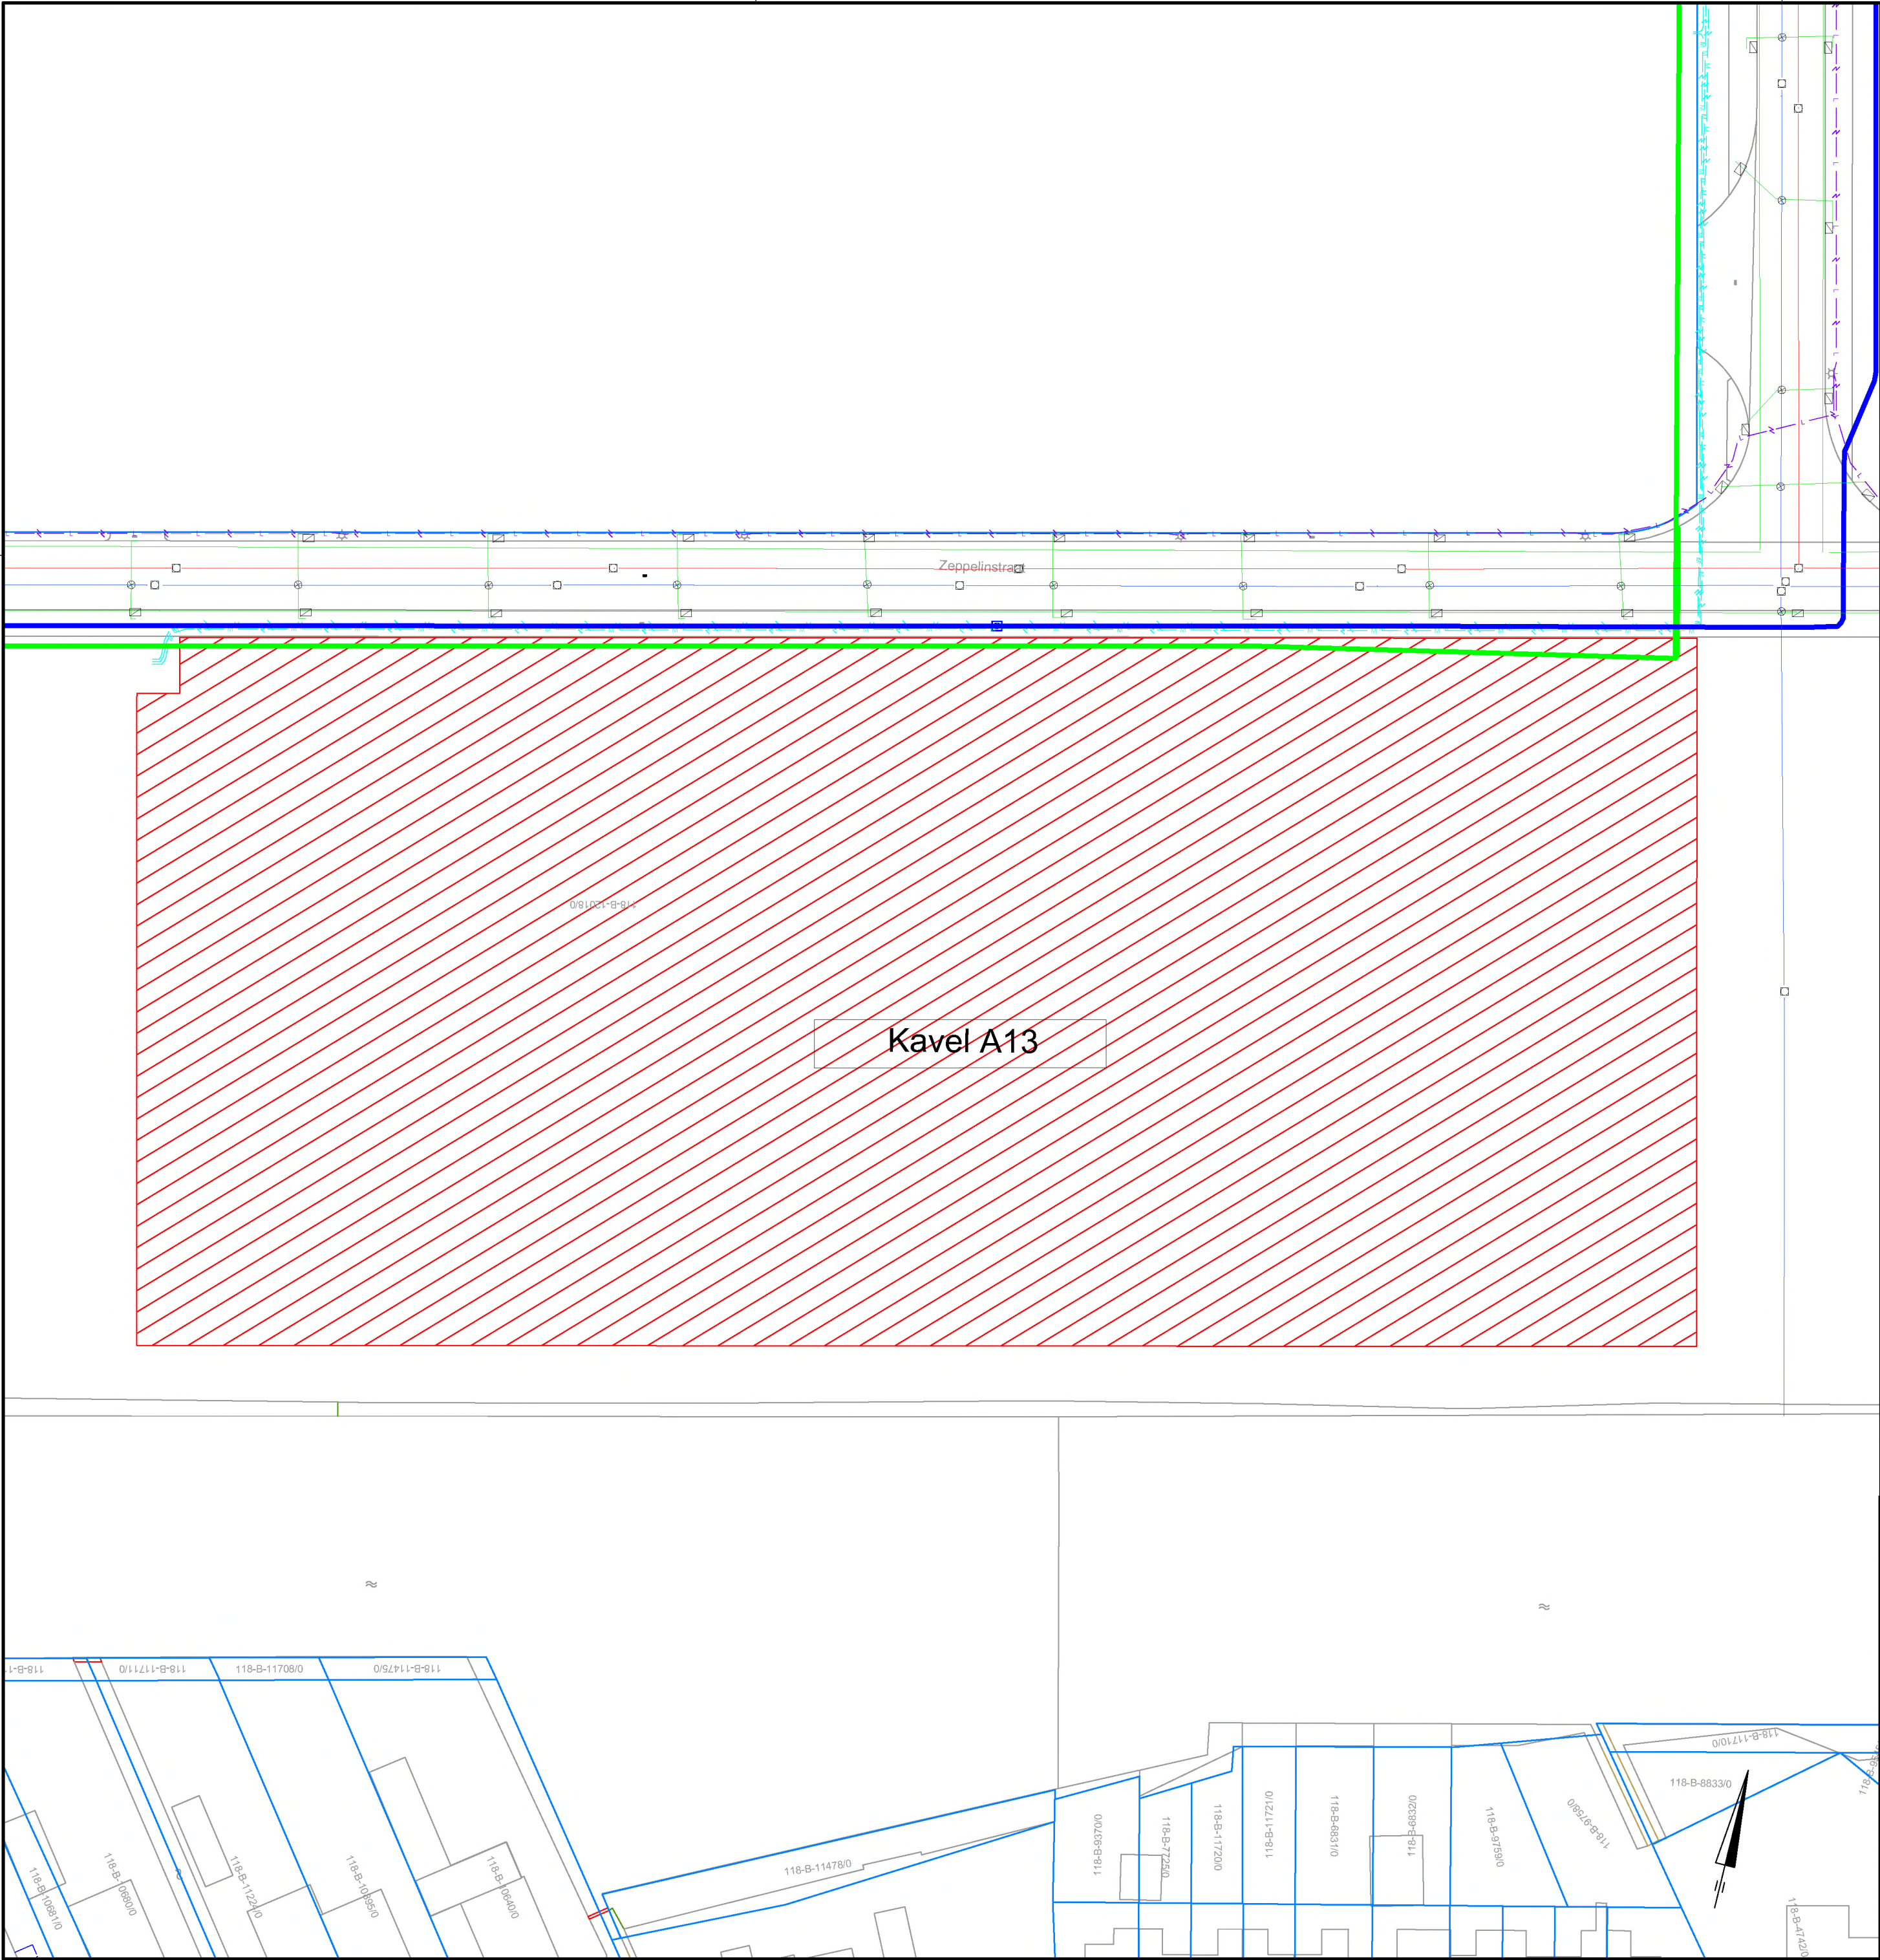

Legenda:

- Bestaande situatie
- Perceelgrens
- Datatransport (kabelbed) - KPN
- Laagspanning - Gemeente Lansingerland
- Middenspanning - Stedin
- Riool HWA - Gemeente Lansingerland
- Riool DWA - Gemeente Lansingerland
- Riool drainage - Gemeente Lansingerland
- Water - Dunea

Opmerkingen:

- Maten in meters, tenzij anders vermeld
- Peilmaten in meters t.o.v. N.A.P.,tenzij anders vermeld
- Diameters in milimeters, tenzij anders vermeld
- Materialen aangegeven met (h) zijn her te gebruiken materialen

...	...	...	...	...
VERSIE	OMSCHRIJVING	DATUM	GET.	GEZ.
Gemeente Lansingerland Tobias Asserlaan 1, 2662 SB Bergschenhoek Tel: 14 010		GEMEENTE  Lansingerland		
Berkel en Rodenrijs				
Oudeland				
Kavel A13				
Kabels en Leidingen				
GETEKEND: 	GECONTROLEERD: 	GEAUTORISEERD: 	Projectnr: Oudeland	Datum: 24-06-2022
			Besteknr: ...	Status: ...
			Formaat: A2	Versie: V1
			Tekeningnr: K045-220624	Blad: 1/1
PARAAAF/DATUM	PARAAAF/DATUM	PARAAAF/DATUM		