



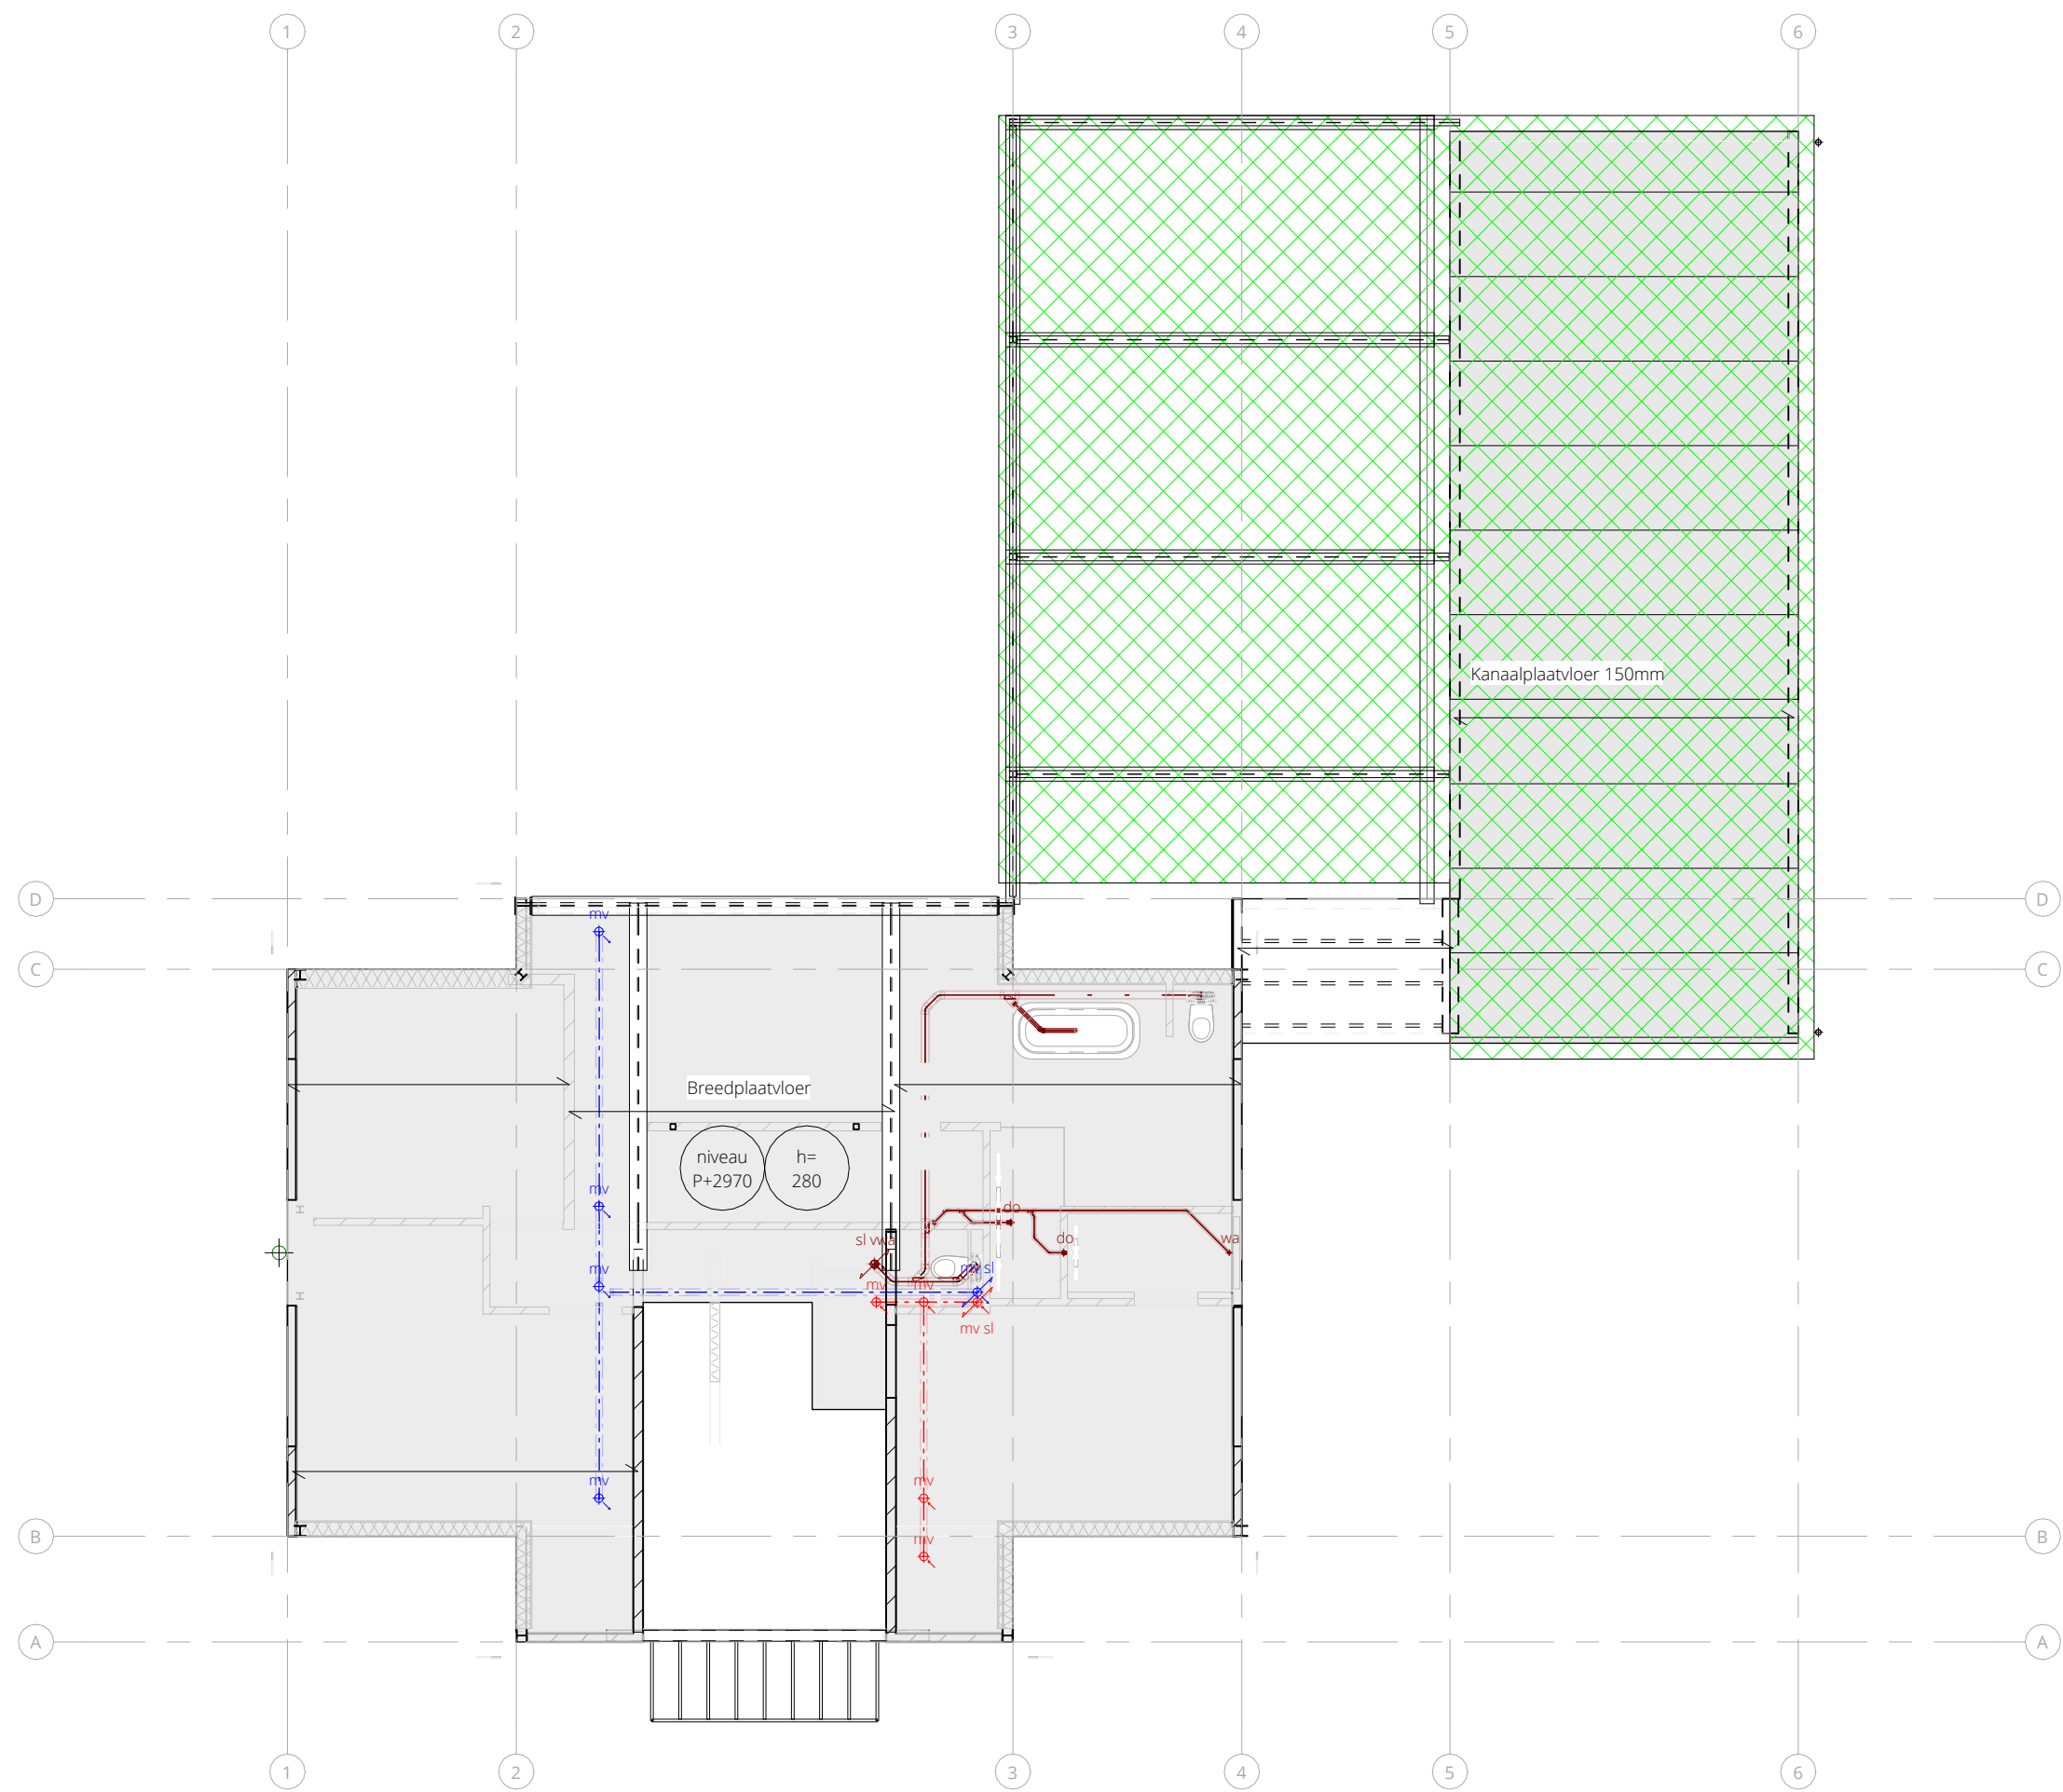


eerste verdieping



tweede verdieping

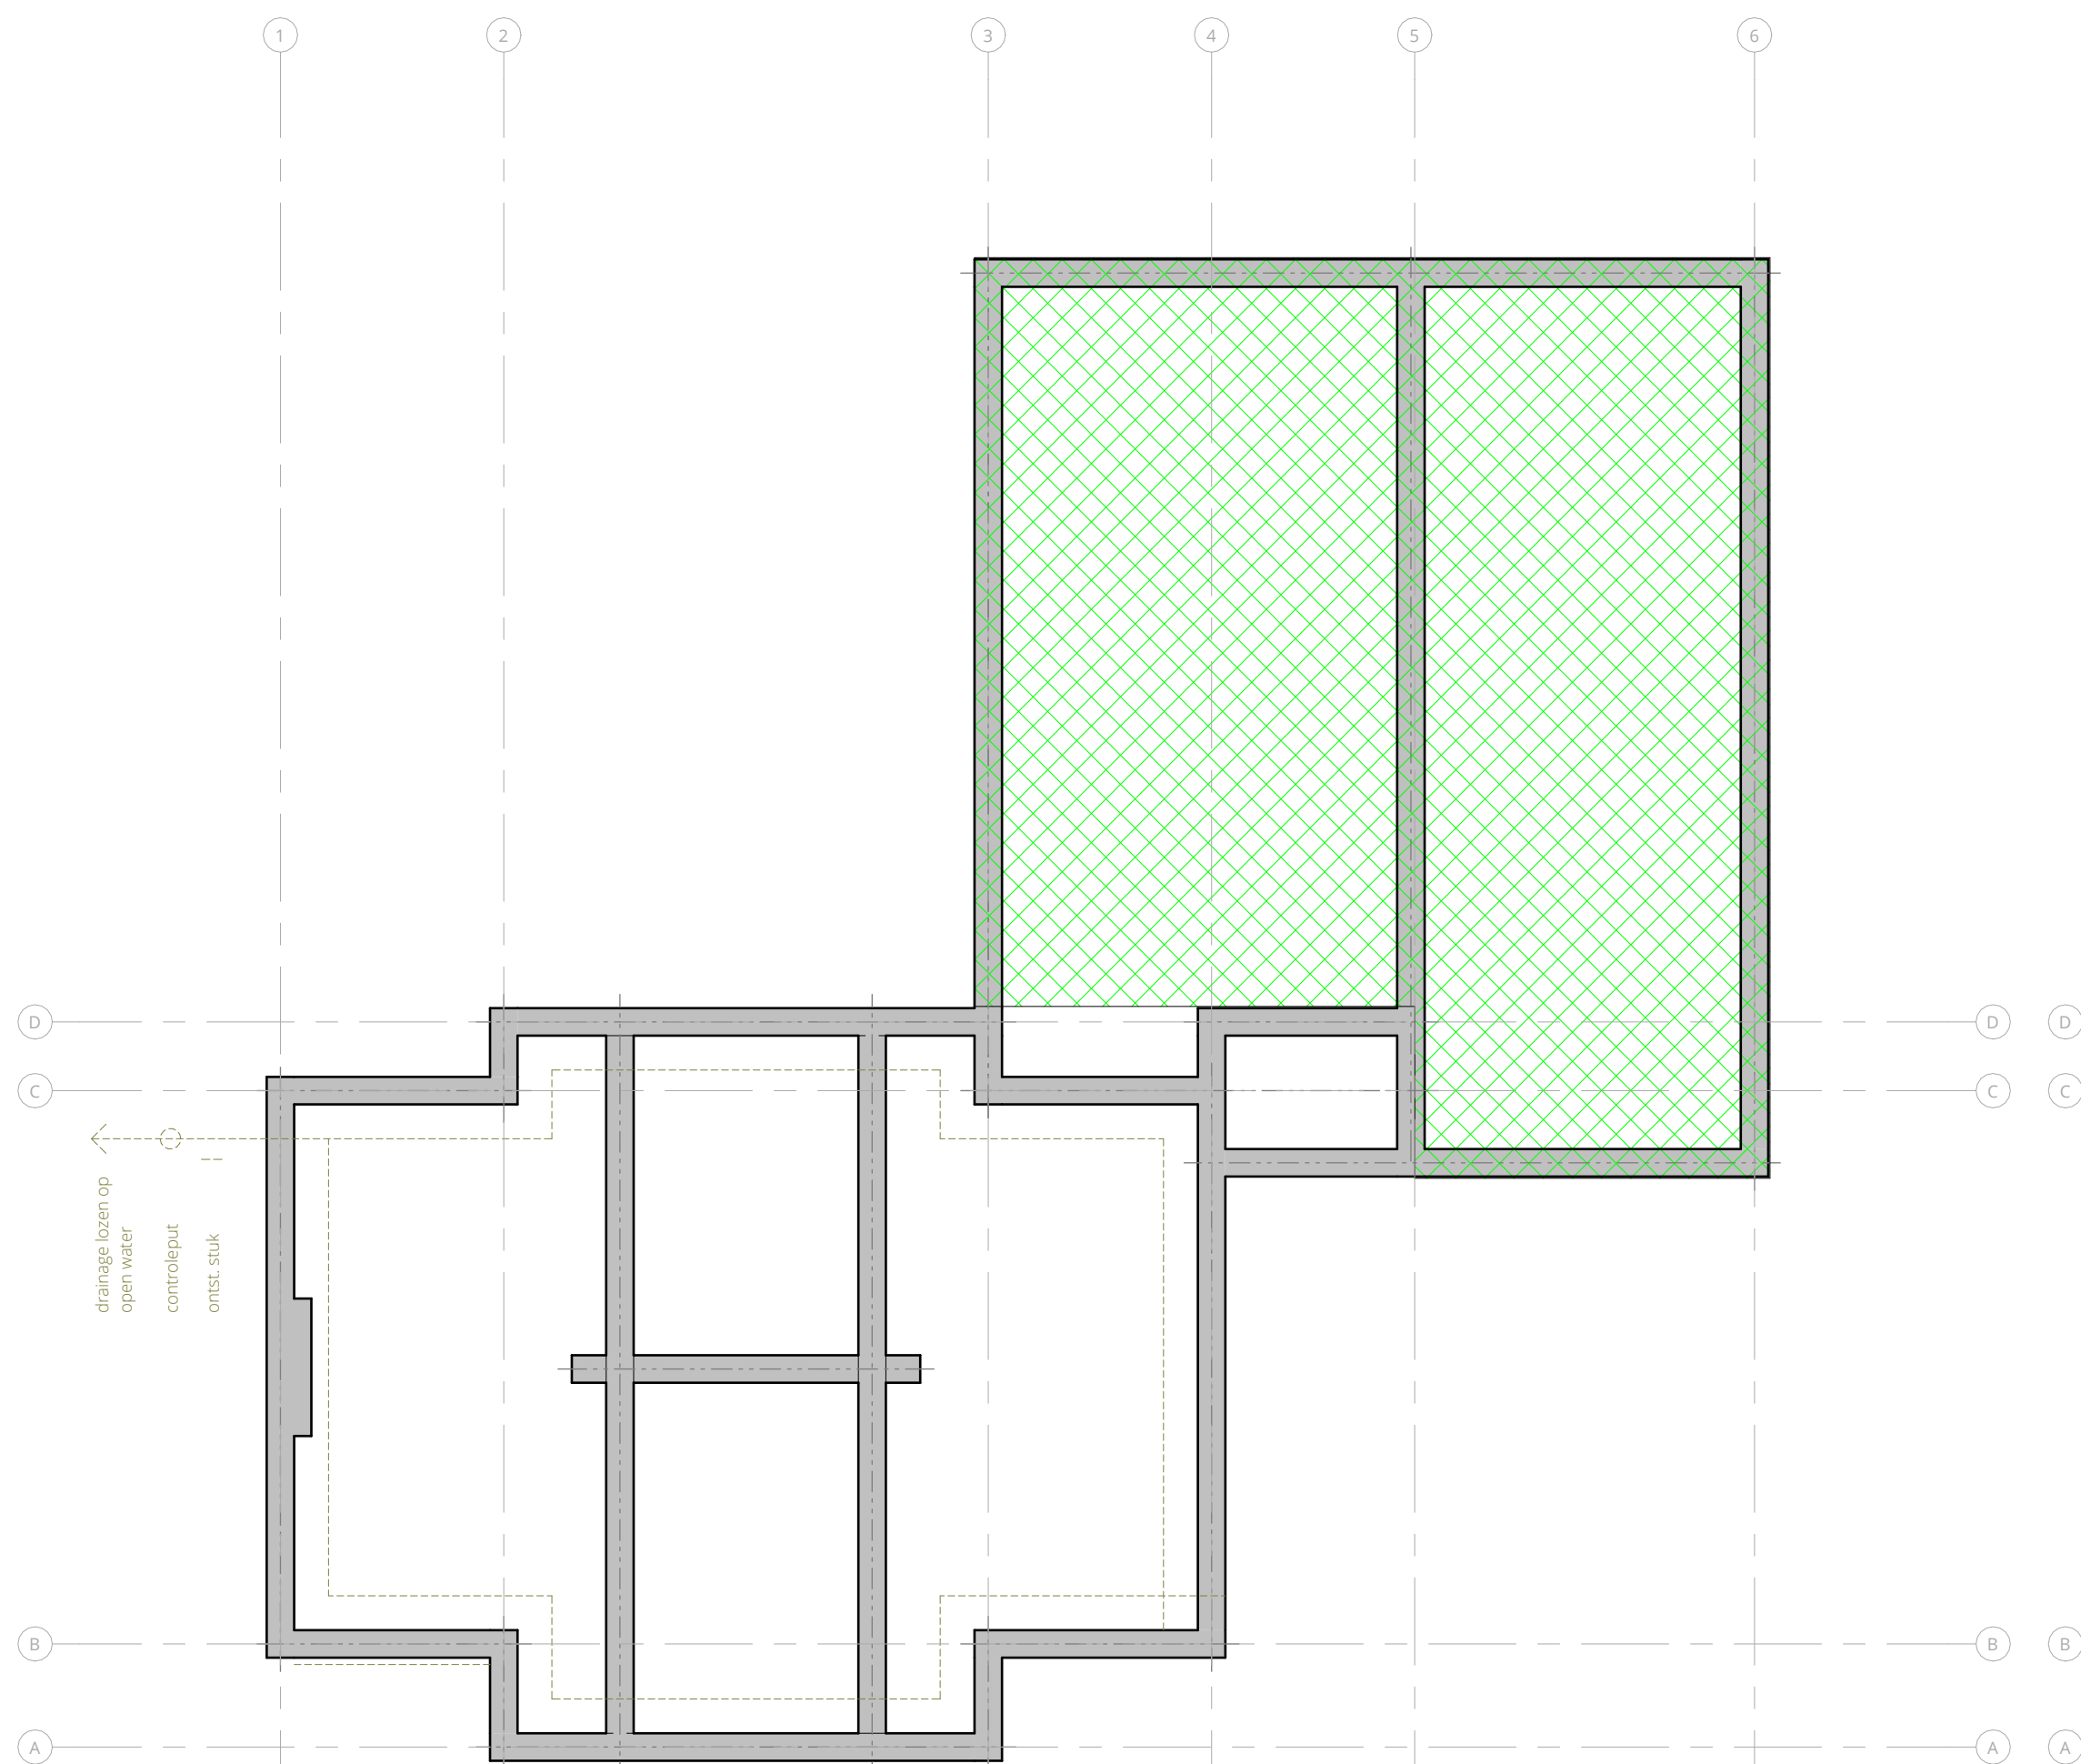

fundering

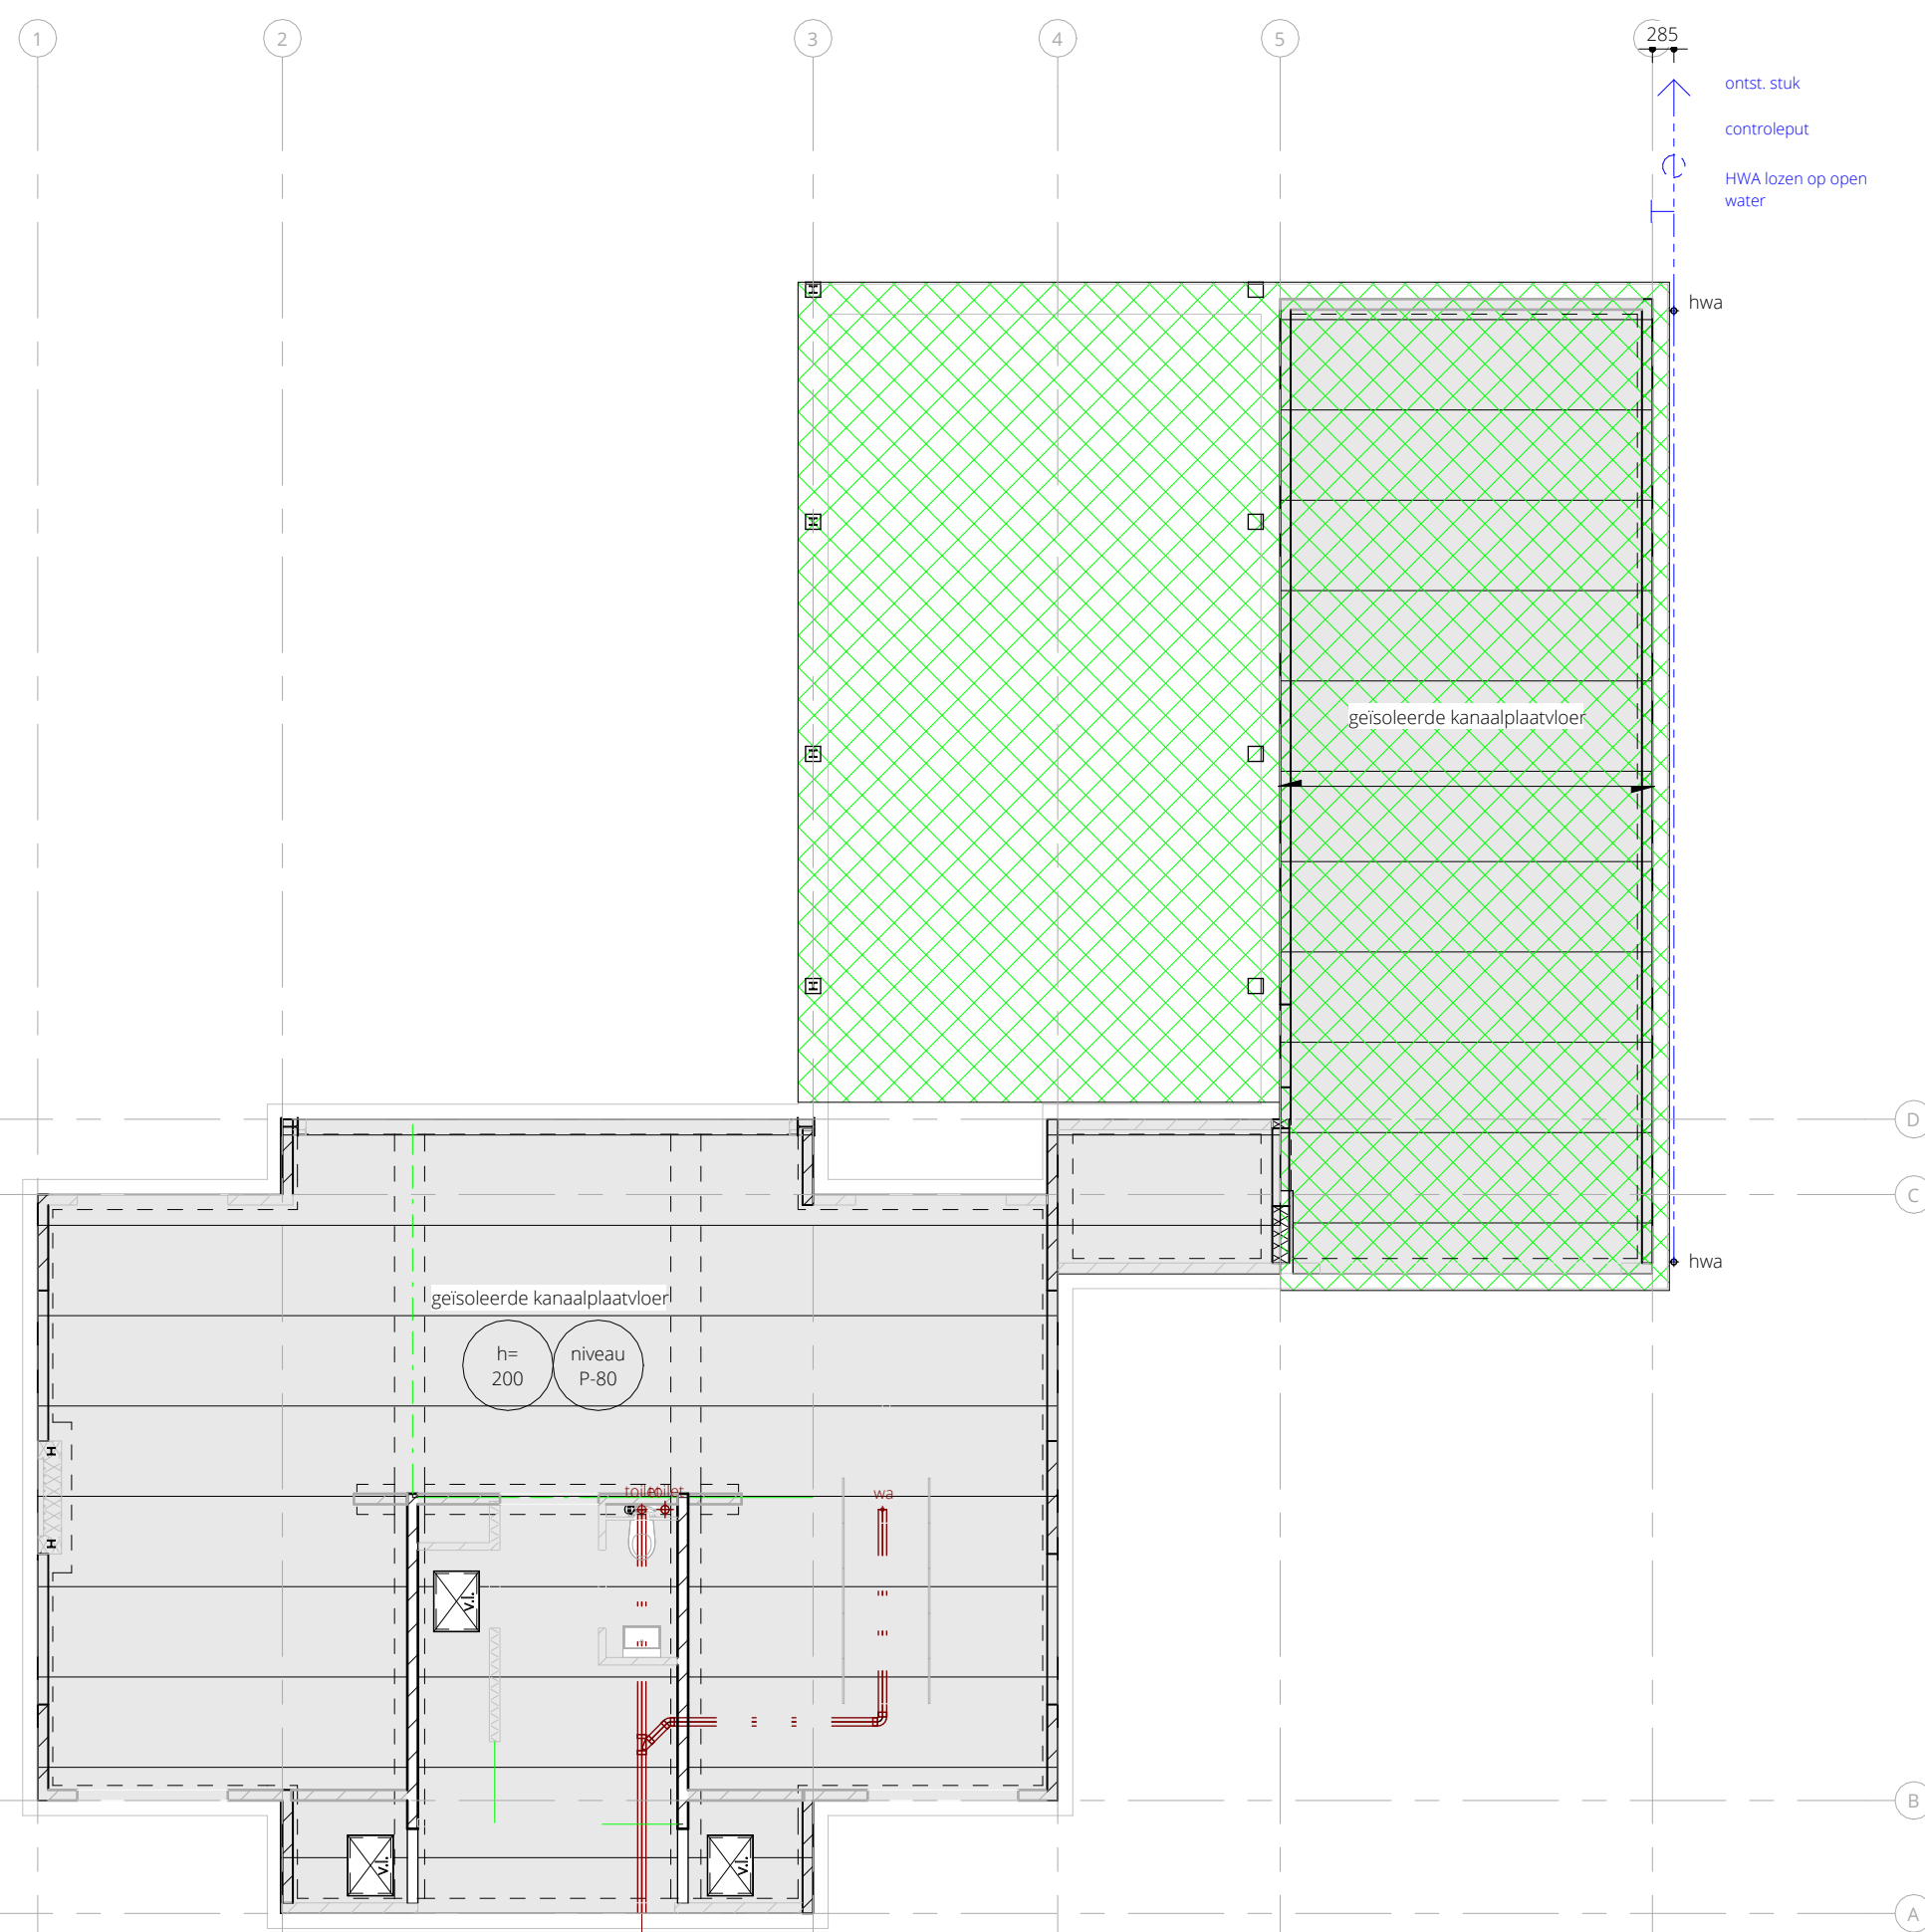

begane grond

renvooi		
	100/120/150 mm dragende binnenwanden	
	HSB wand	
	dragende wand onder vloer	
Riolering volgens NEN 3215 en NEN 3216 Riolering van p.v.c. klasse 34-SNB / KOMO Keur		
De installaties dienen conform de BENG-berekening te worden uitgevoerd. De definitieve gegevens, berekeningen en tekeningen dienen door de installateur(s) / adviseur(s) verder te worden uitgewerkt.		
	hemelwaterafvoer	
	afvoerpunt wastafel	
	afvoerpunt douche	
	afvoerpunt urinoir	
	afvoerpunt toilet	
	standleiding WVA	
	afzuigpunt mechanische ventilatie	
	inblaaspunt mechanische ventilatie	
	afzuiging afzuigkap	



onderdeel
uitgangspunten installaties

ontwerper
(5.1)(2)(e)
(5.1)(2)(e)
(5.1)(2)(e)

project
Nieuwbouw woning
Hoeksekade Noord kavel 11

schaal

1:100

afmeting

A1

getekend

Hoekseindseweg 27
2665 KA Bleiswijk
© copyright Houweling Architecten

datum

27-10-2022

gewijzigd

werknnummer

P200320

bladnummer

OV-04

010-5215922

info@houweling-architecten.nl
www.houweling-architecten.nl