



HOU
WE
LING

LUISTEREN
VISUALISEREN
REALISEREN

onderdeel
Principedetails

opdrachtgever
(5.1)(2)(e)
(5.1)(2)(e)
(5.1)(2)(e)

project
Nieuwbouw woning
Hoeksekade Noord kavel 11

schaal
1:10

afmeting
A3

getekend
K.G.

datum
16-11-2022


gewijzigd

werknnummer
P200320


bladnummer
OV-10

Hoekeindseweg 27
2665 KA Bleiswijk
© copyright Houweling Architecten

010-5215922
info@houweling-architecten.nl
www.houweling-architecten.nl

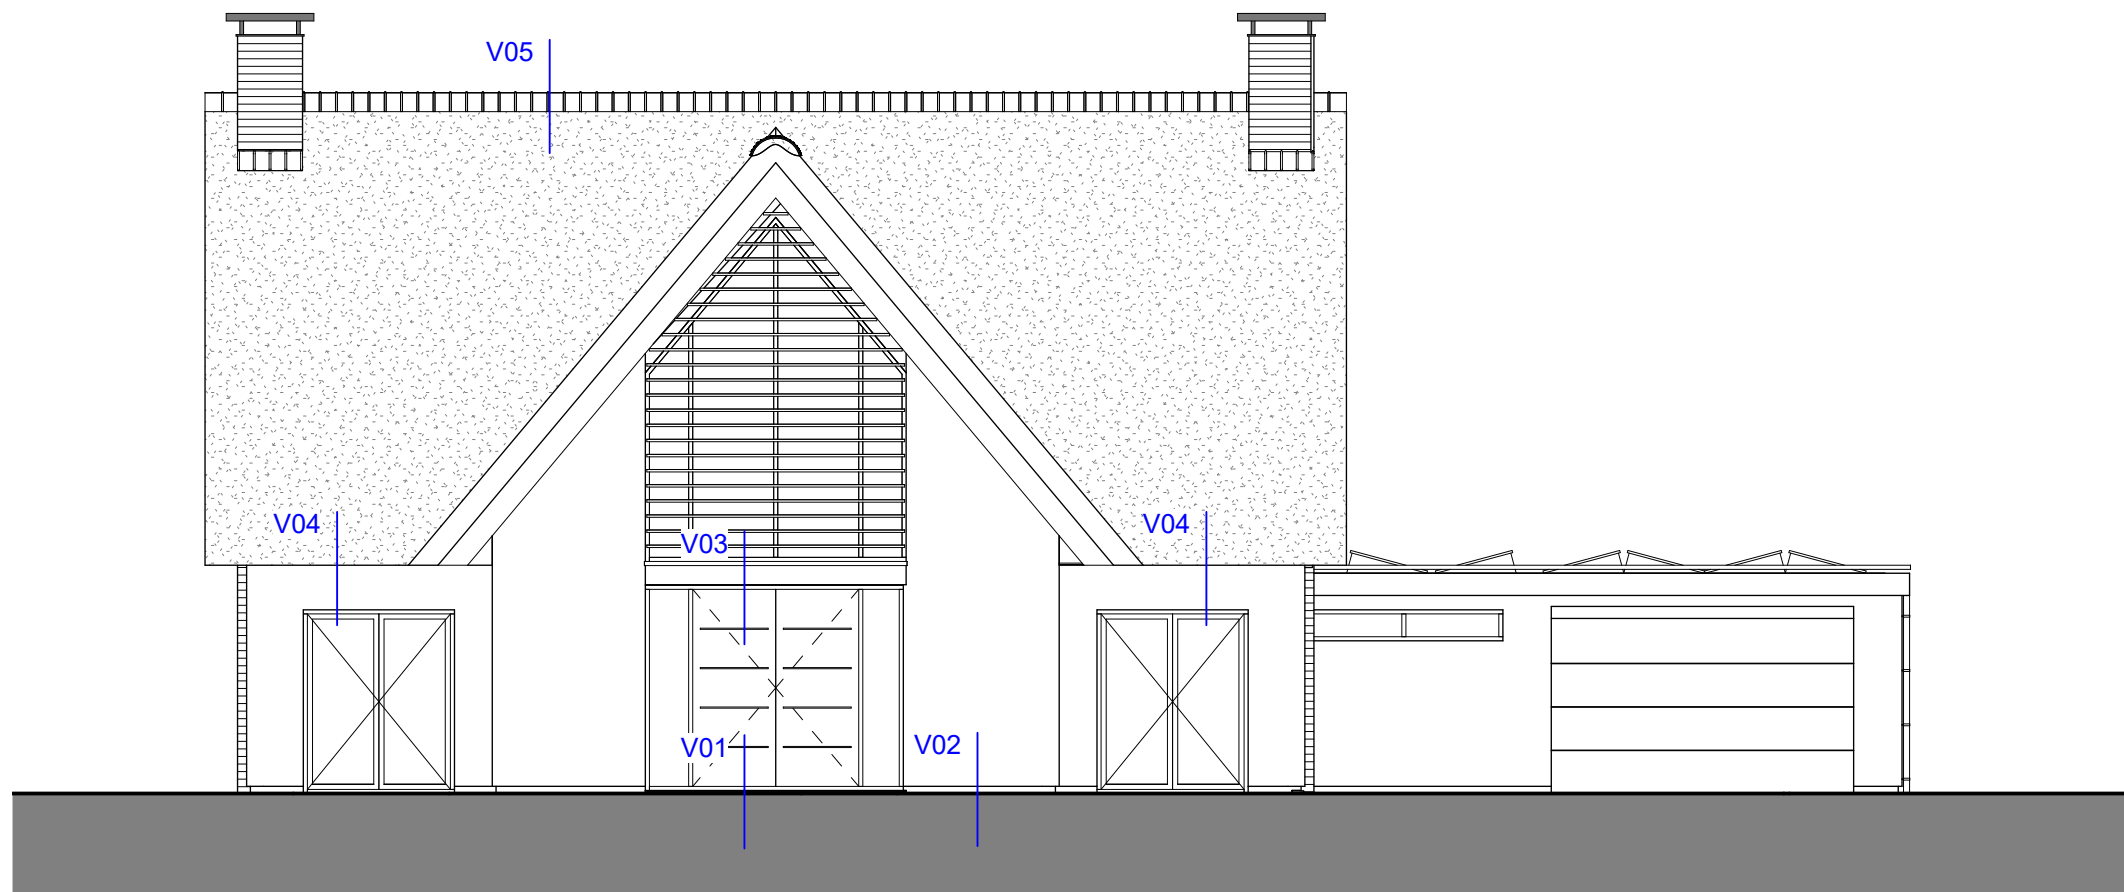


voorgevel

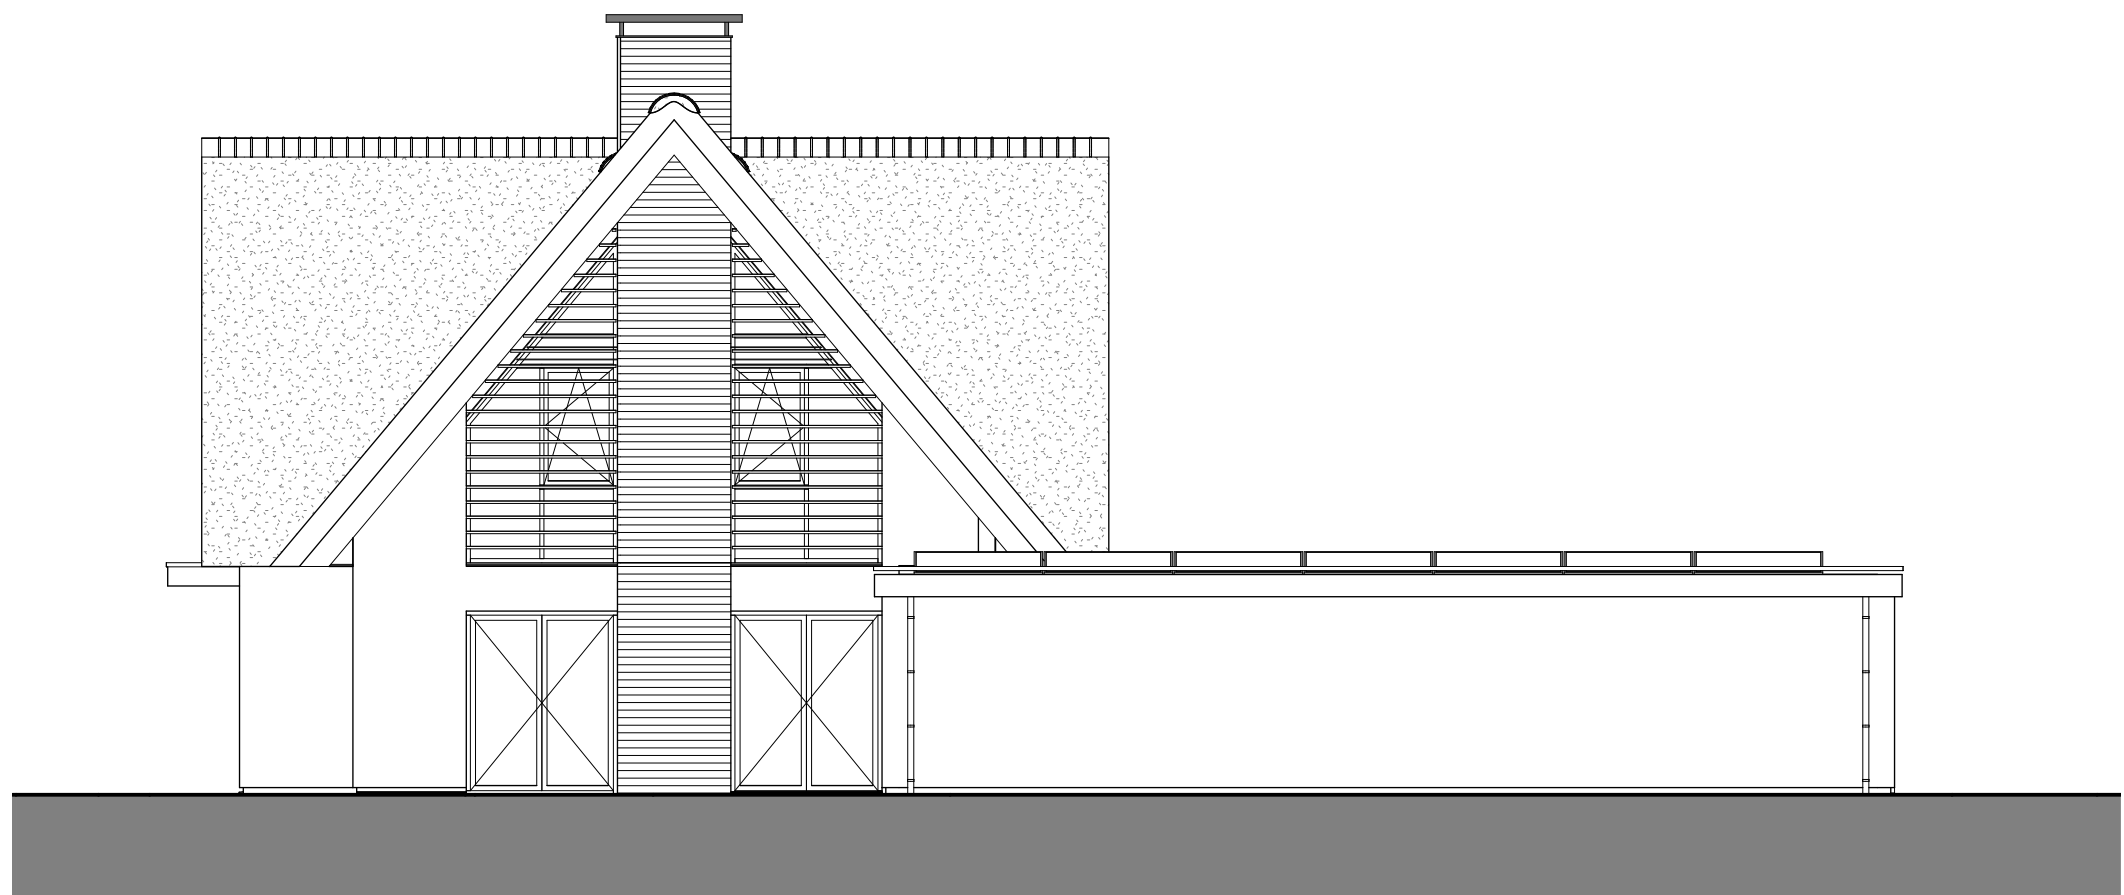


rechtergevel



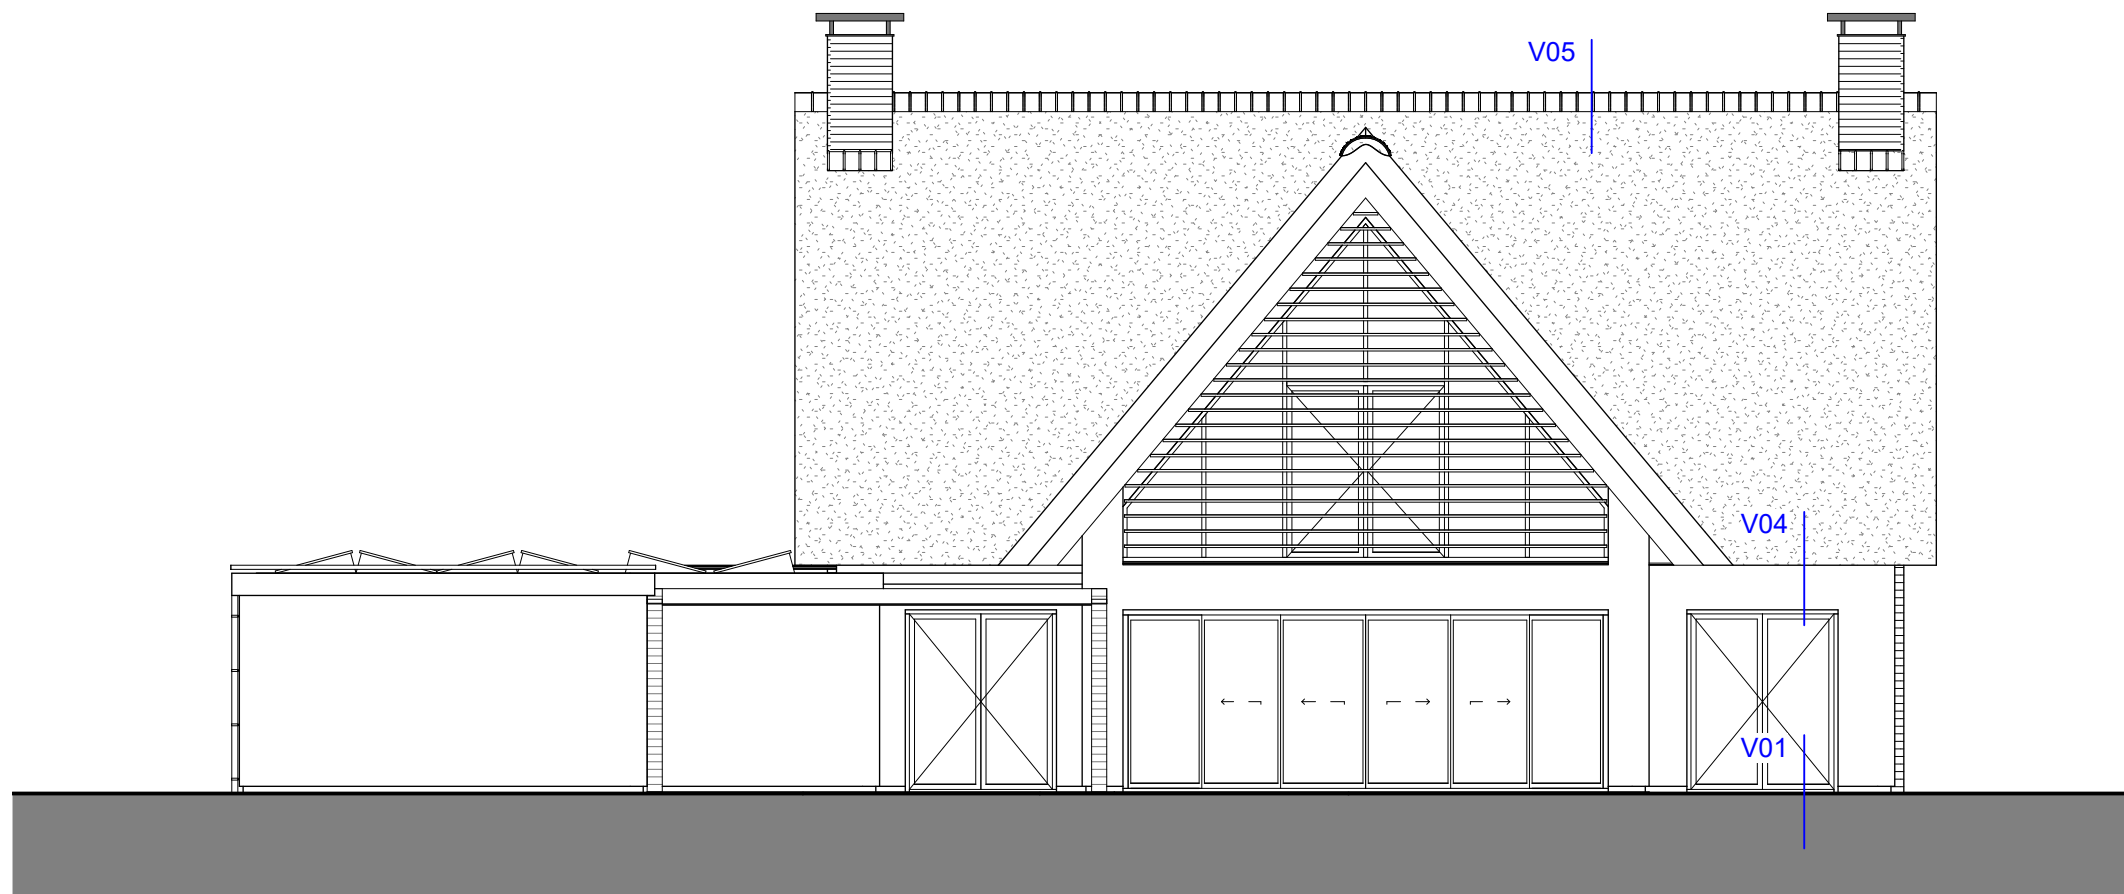

achtergevel

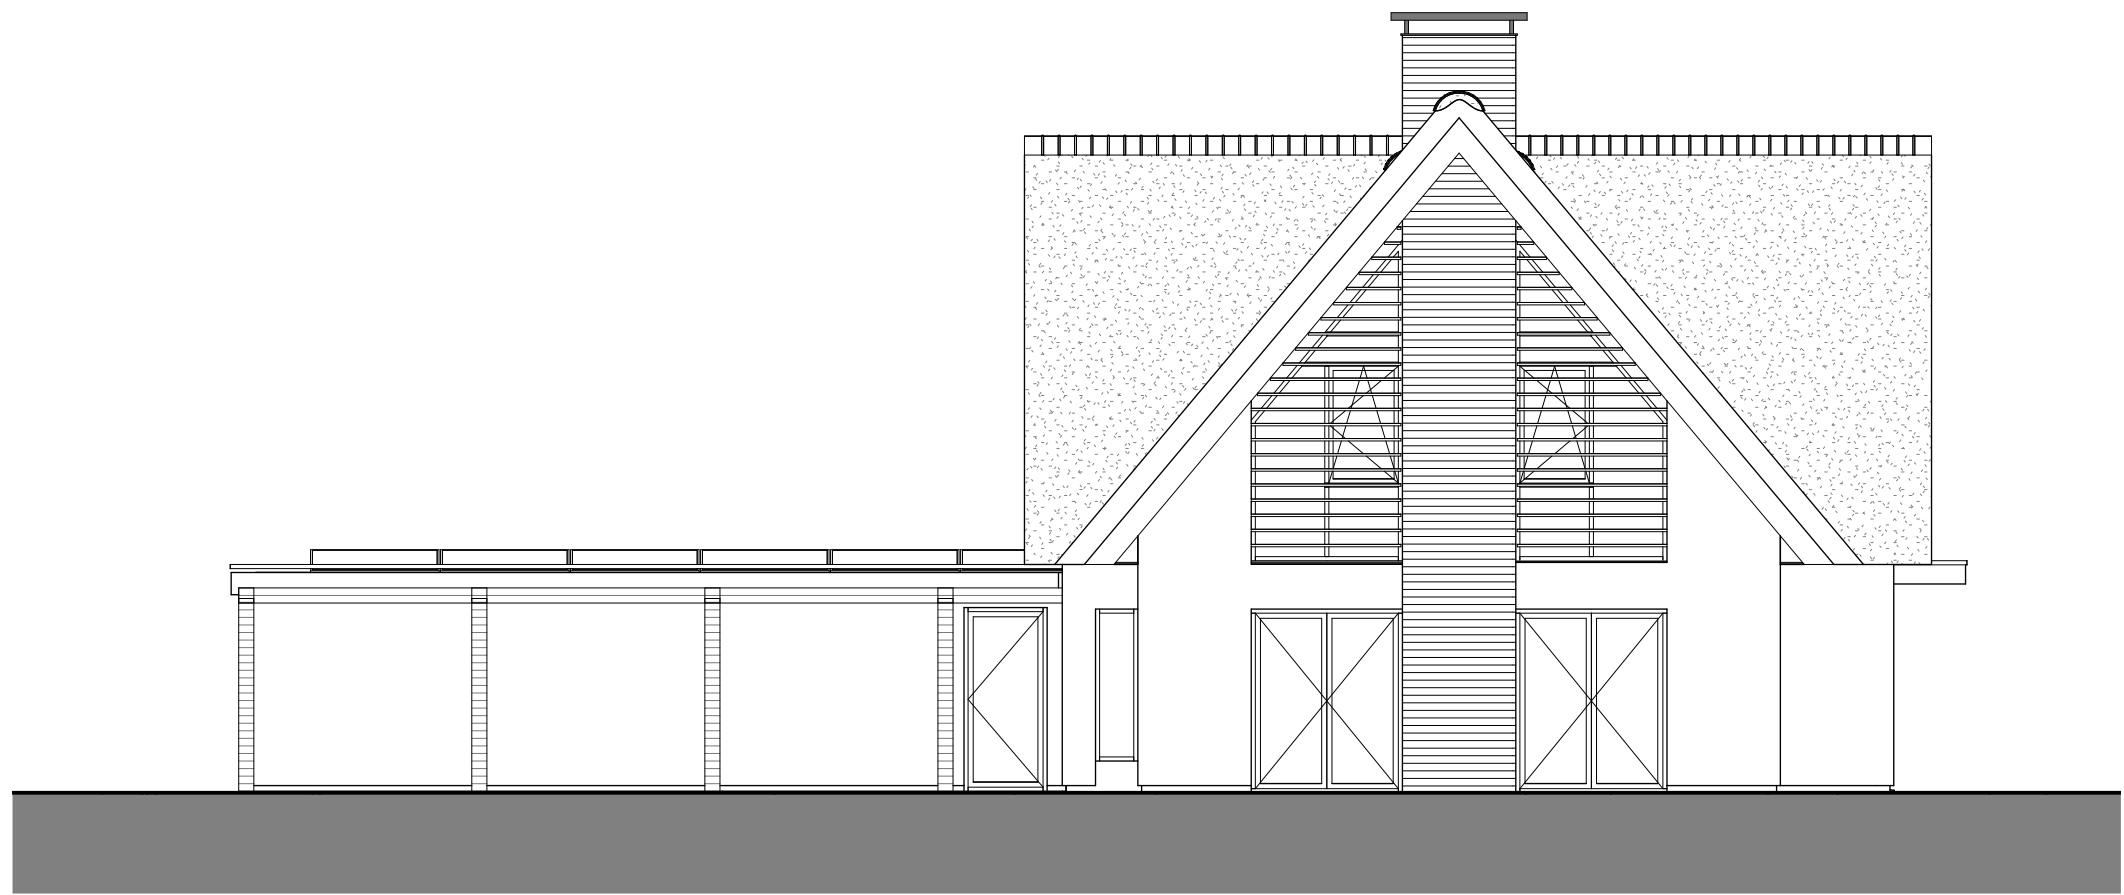

linkergevel



HOU
WE
LING

Hoekeindseweg 27
2665 KA Bleiswijk
© copyright Houweling Architecten

010-5215922
info@houweling-architecten.nl
www.houweling-architecten.nl


overzichtsblad2
principedetails

datum
schaal
afmeting


16-11-2022
1:10
A3

werknnummer
bladnummer


P200320
OV-10b

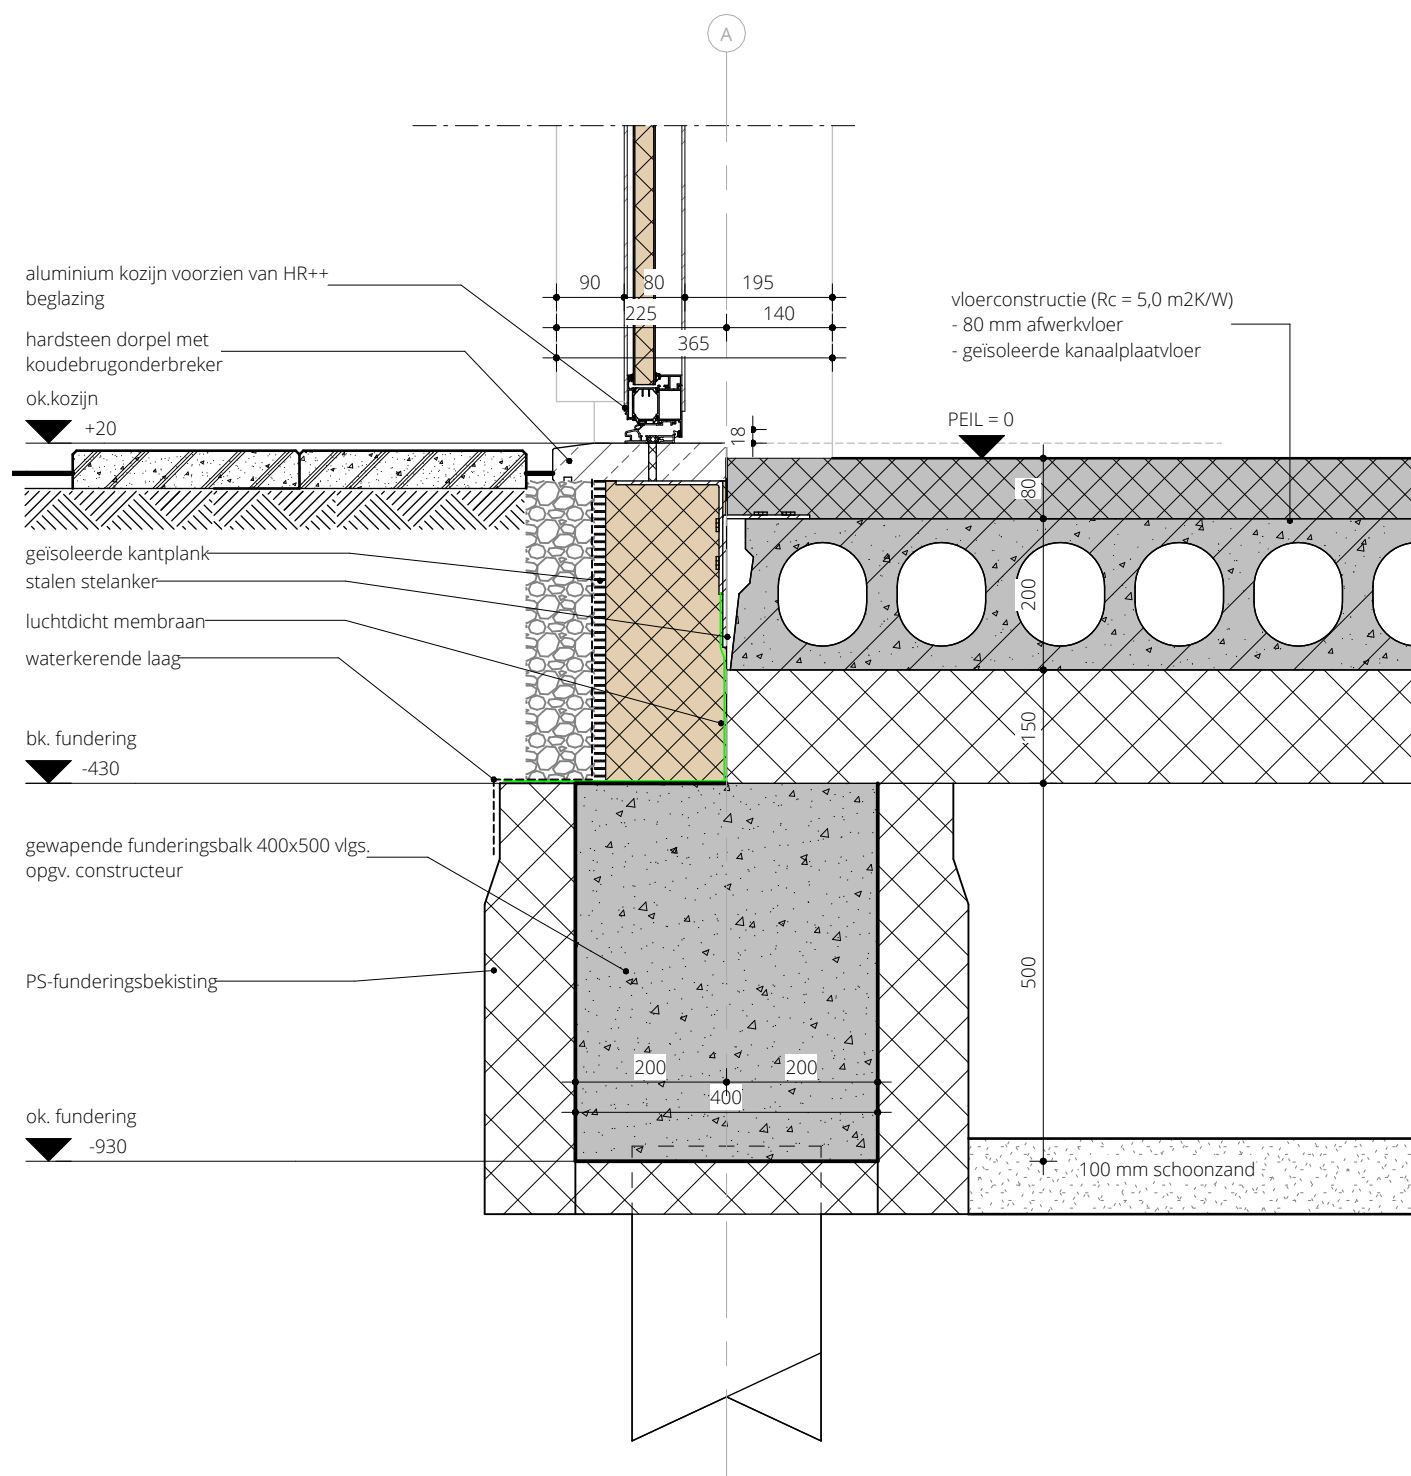


detail V01

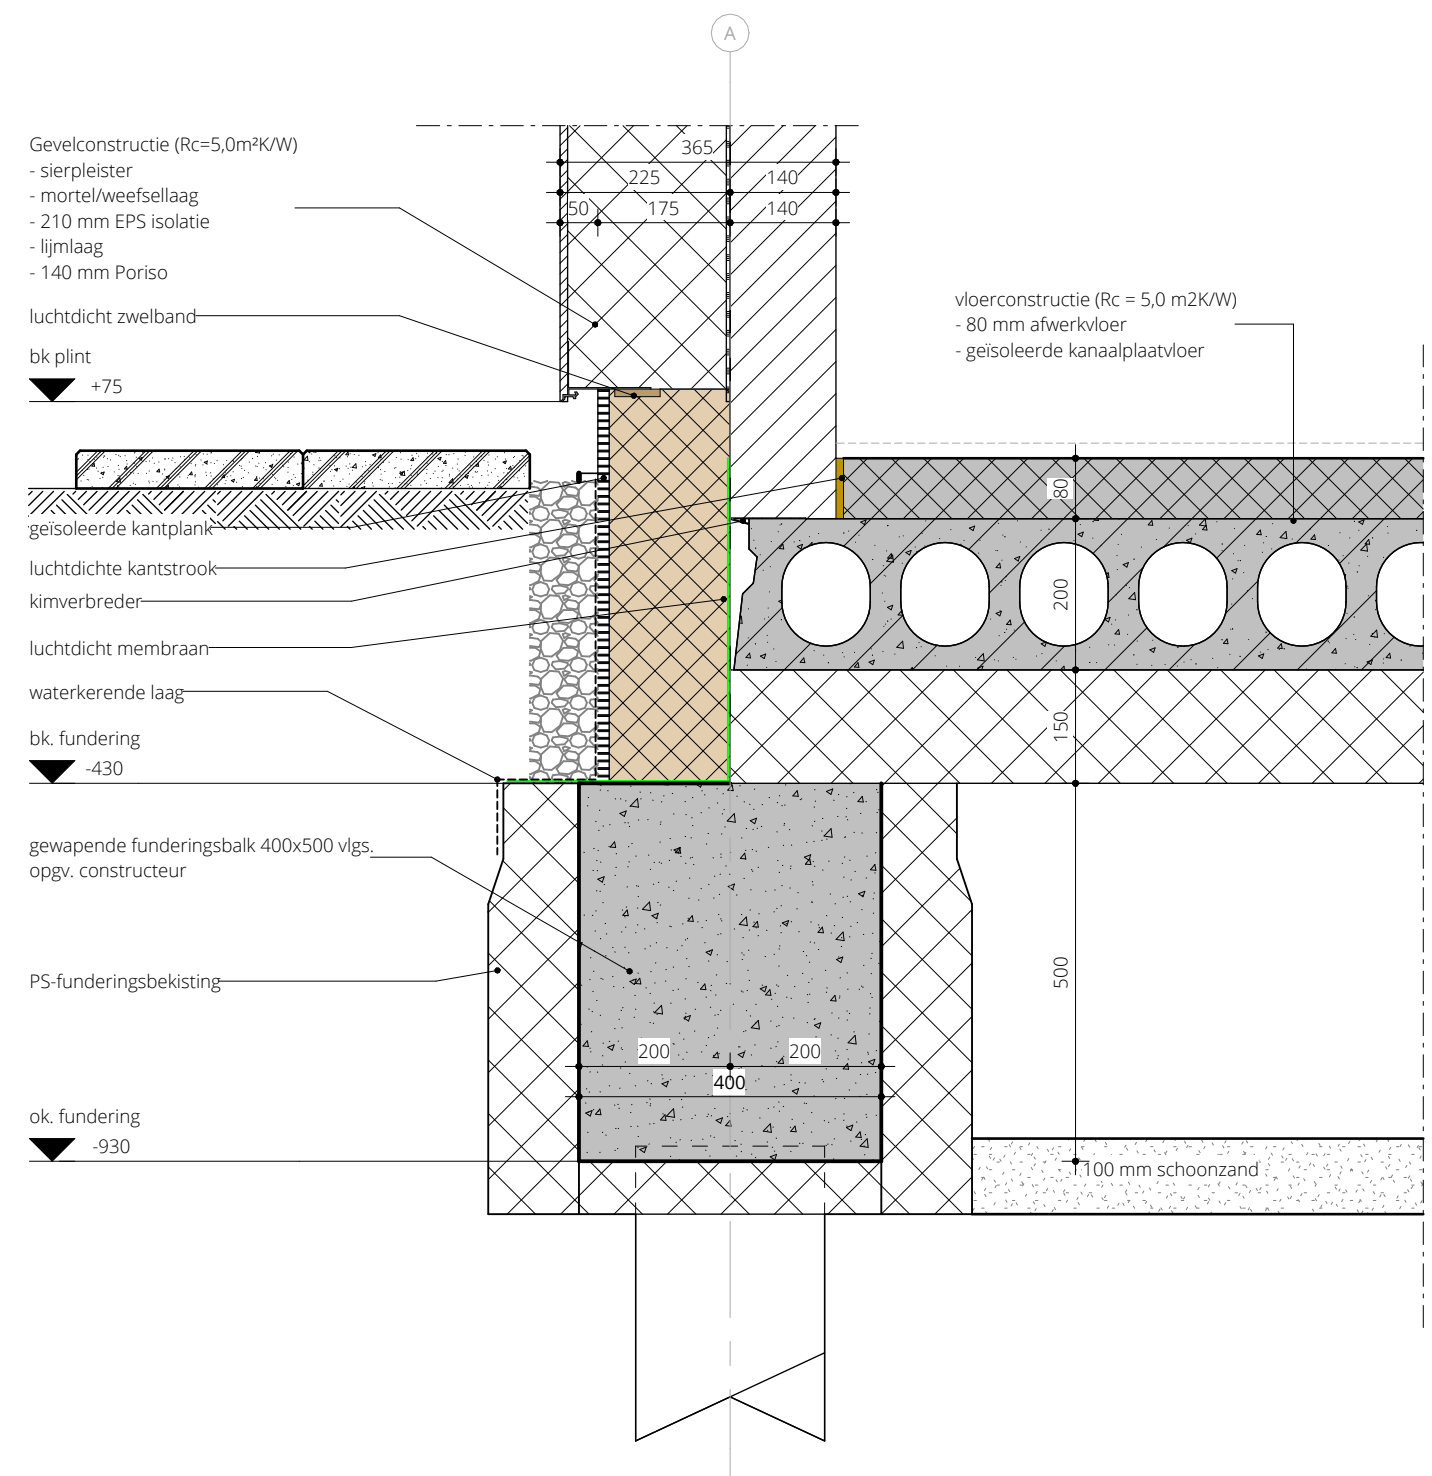

detail V02

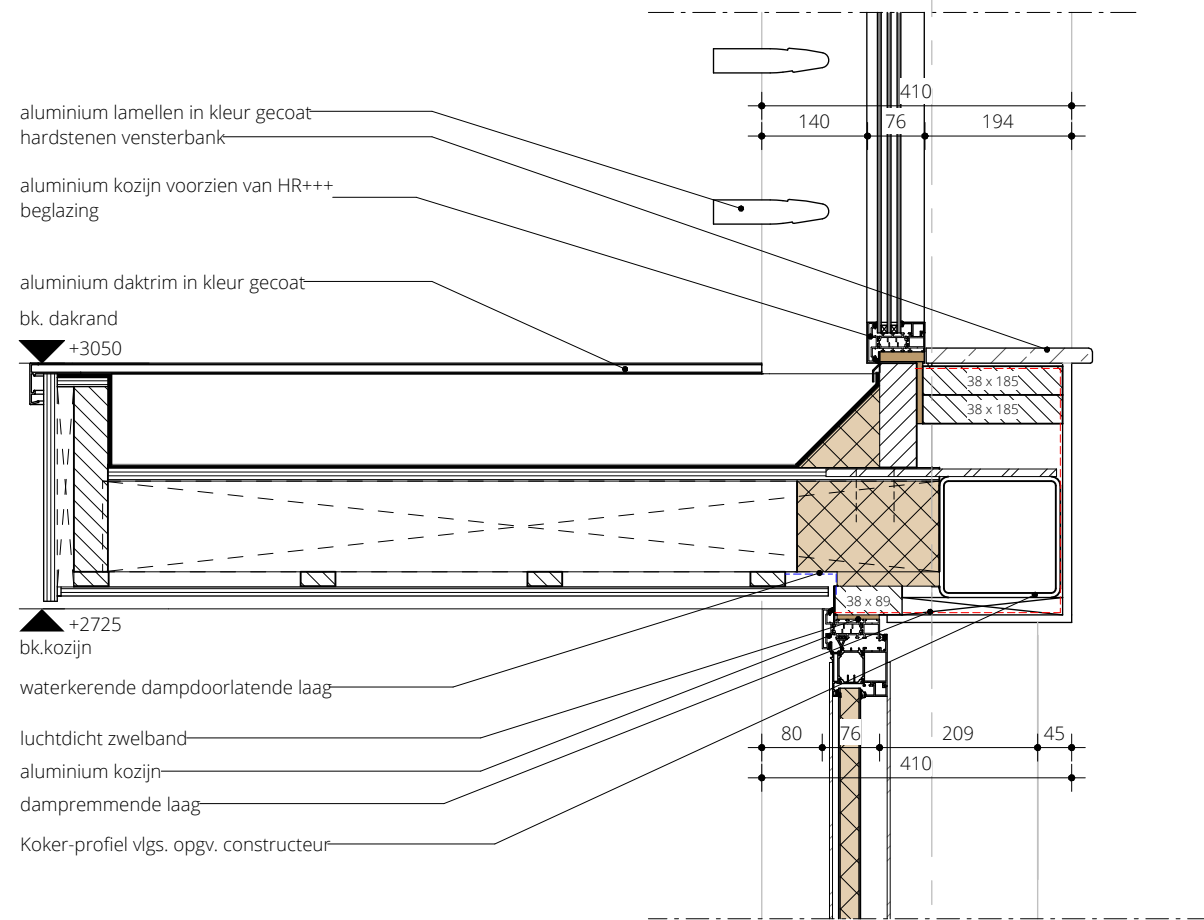

detail V03

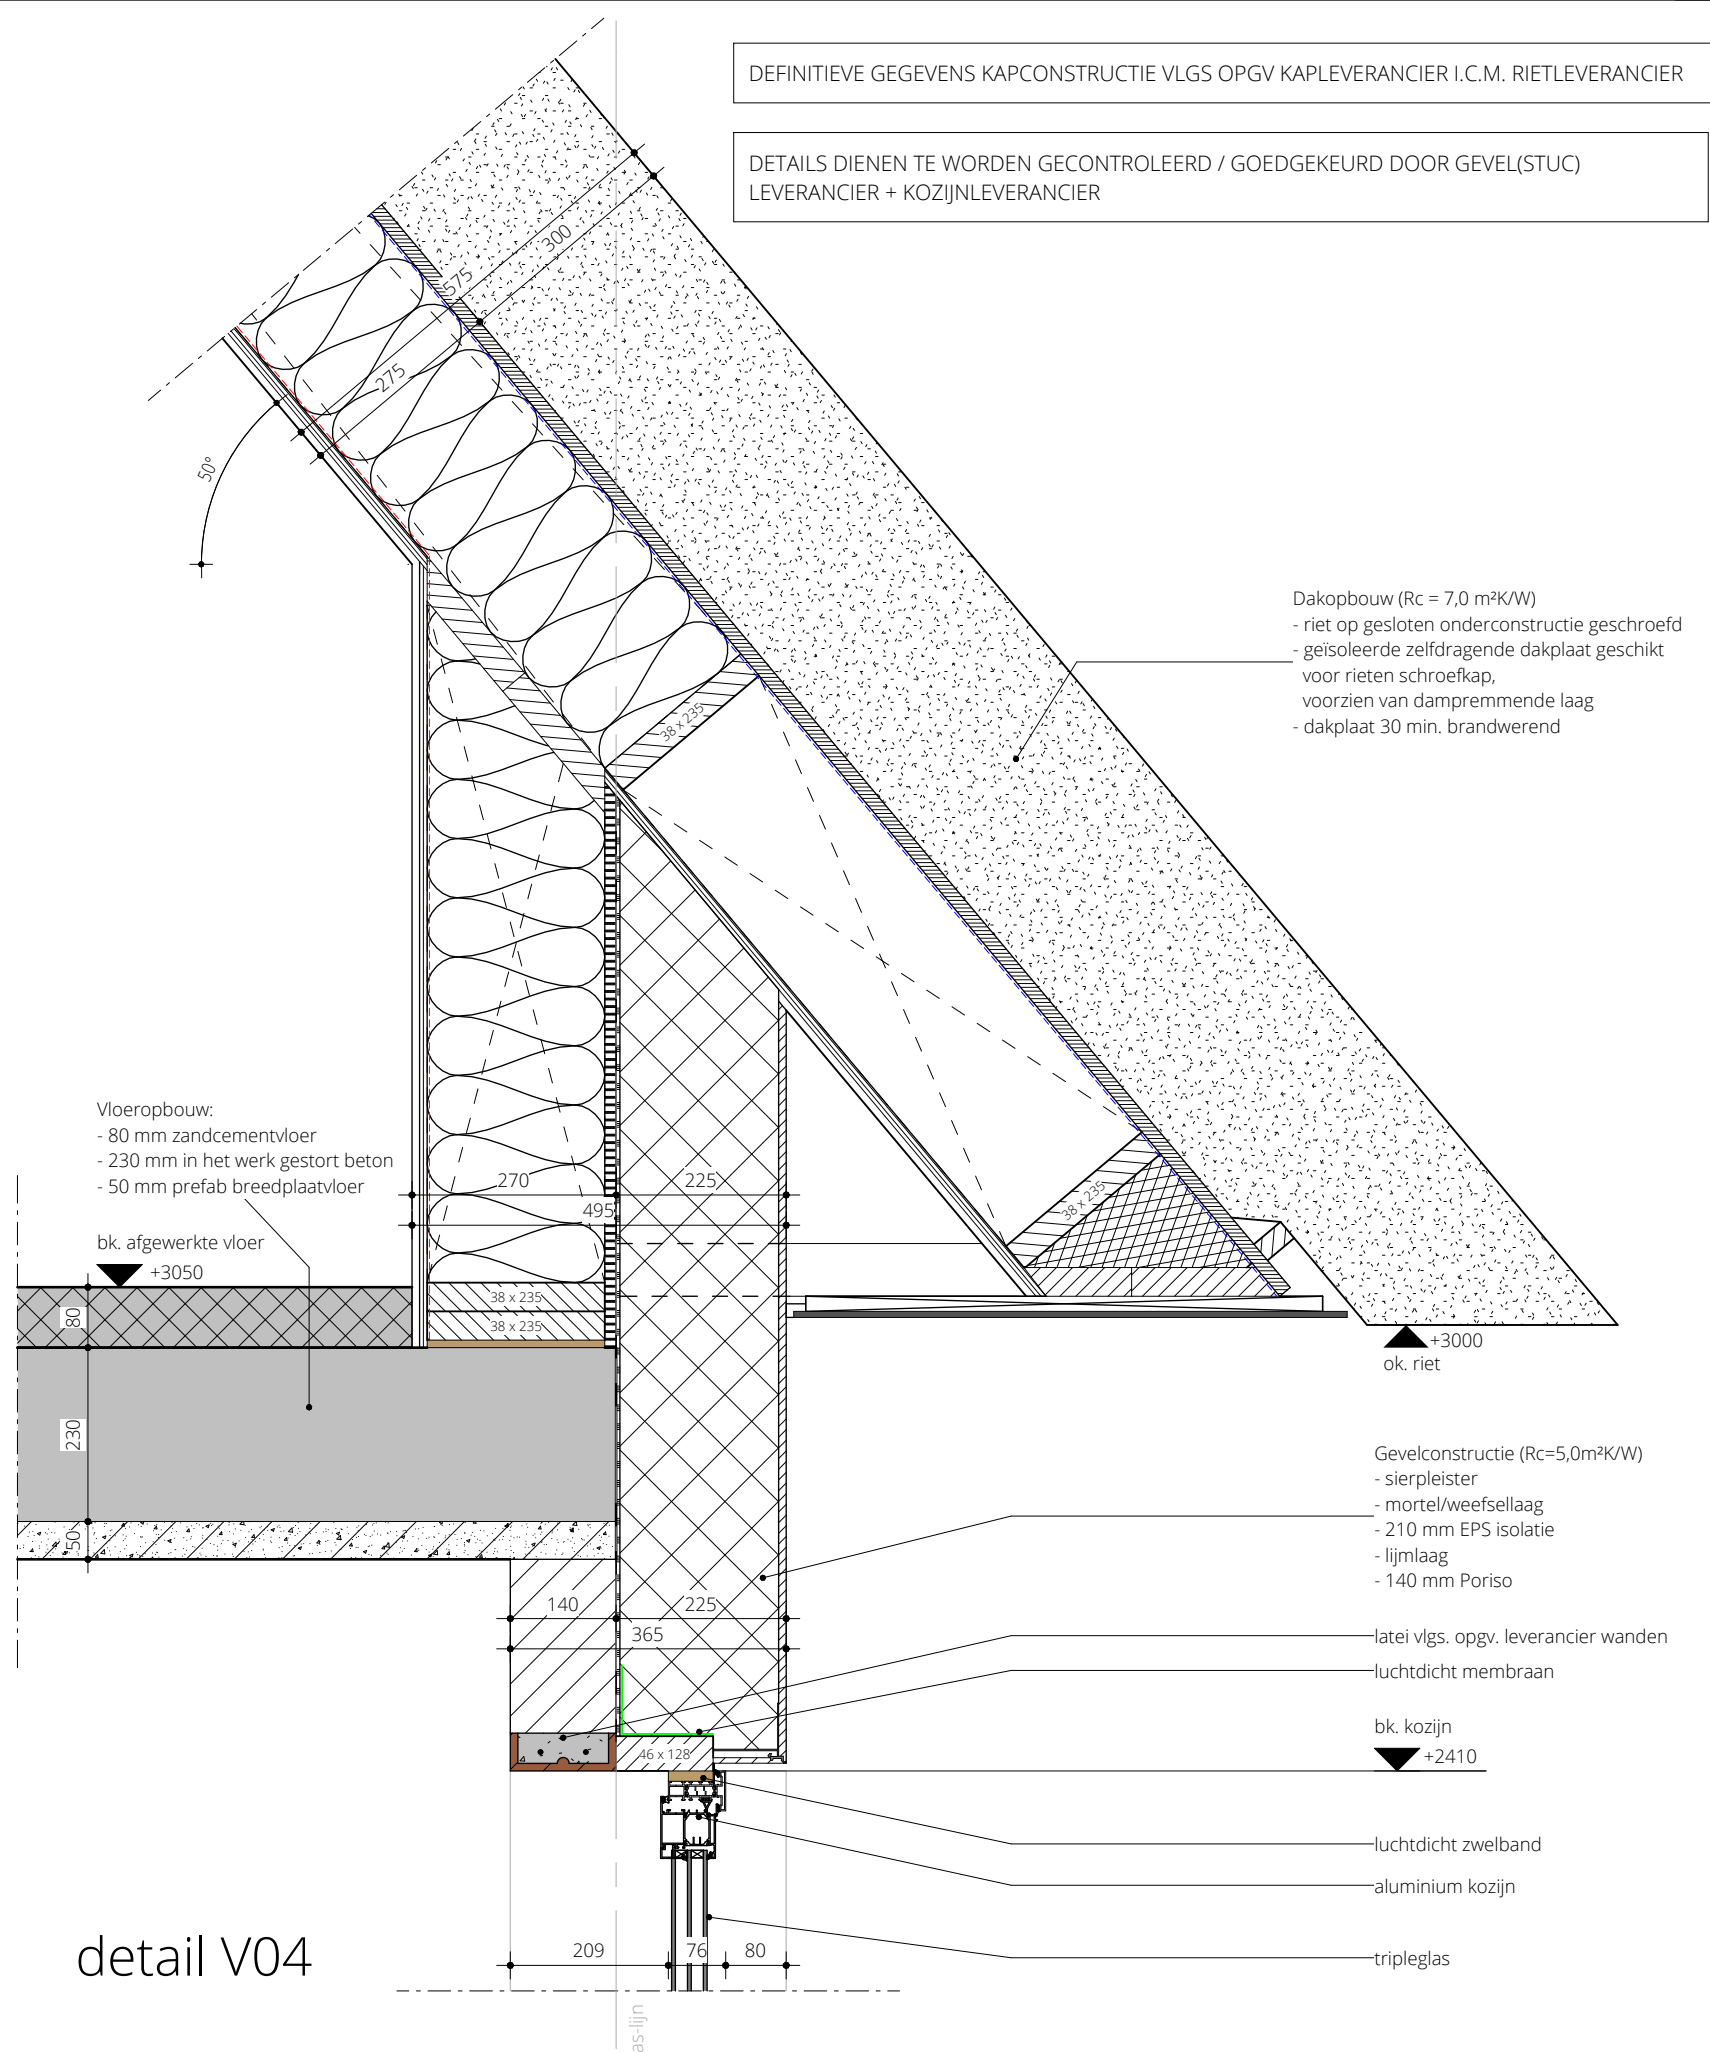

detail V04

