



(5.1)(2)(e)


VOOROVERLEG nieuwbouw Woning

projectnummer: P200320
locatie: Hoeksekade Noord, kavel nr. 11
Bergschenhoek

i.o.v. (5.1)(2)(e)
(5.1)(2)(e)
[redacted]

23 september 2020

get: ms

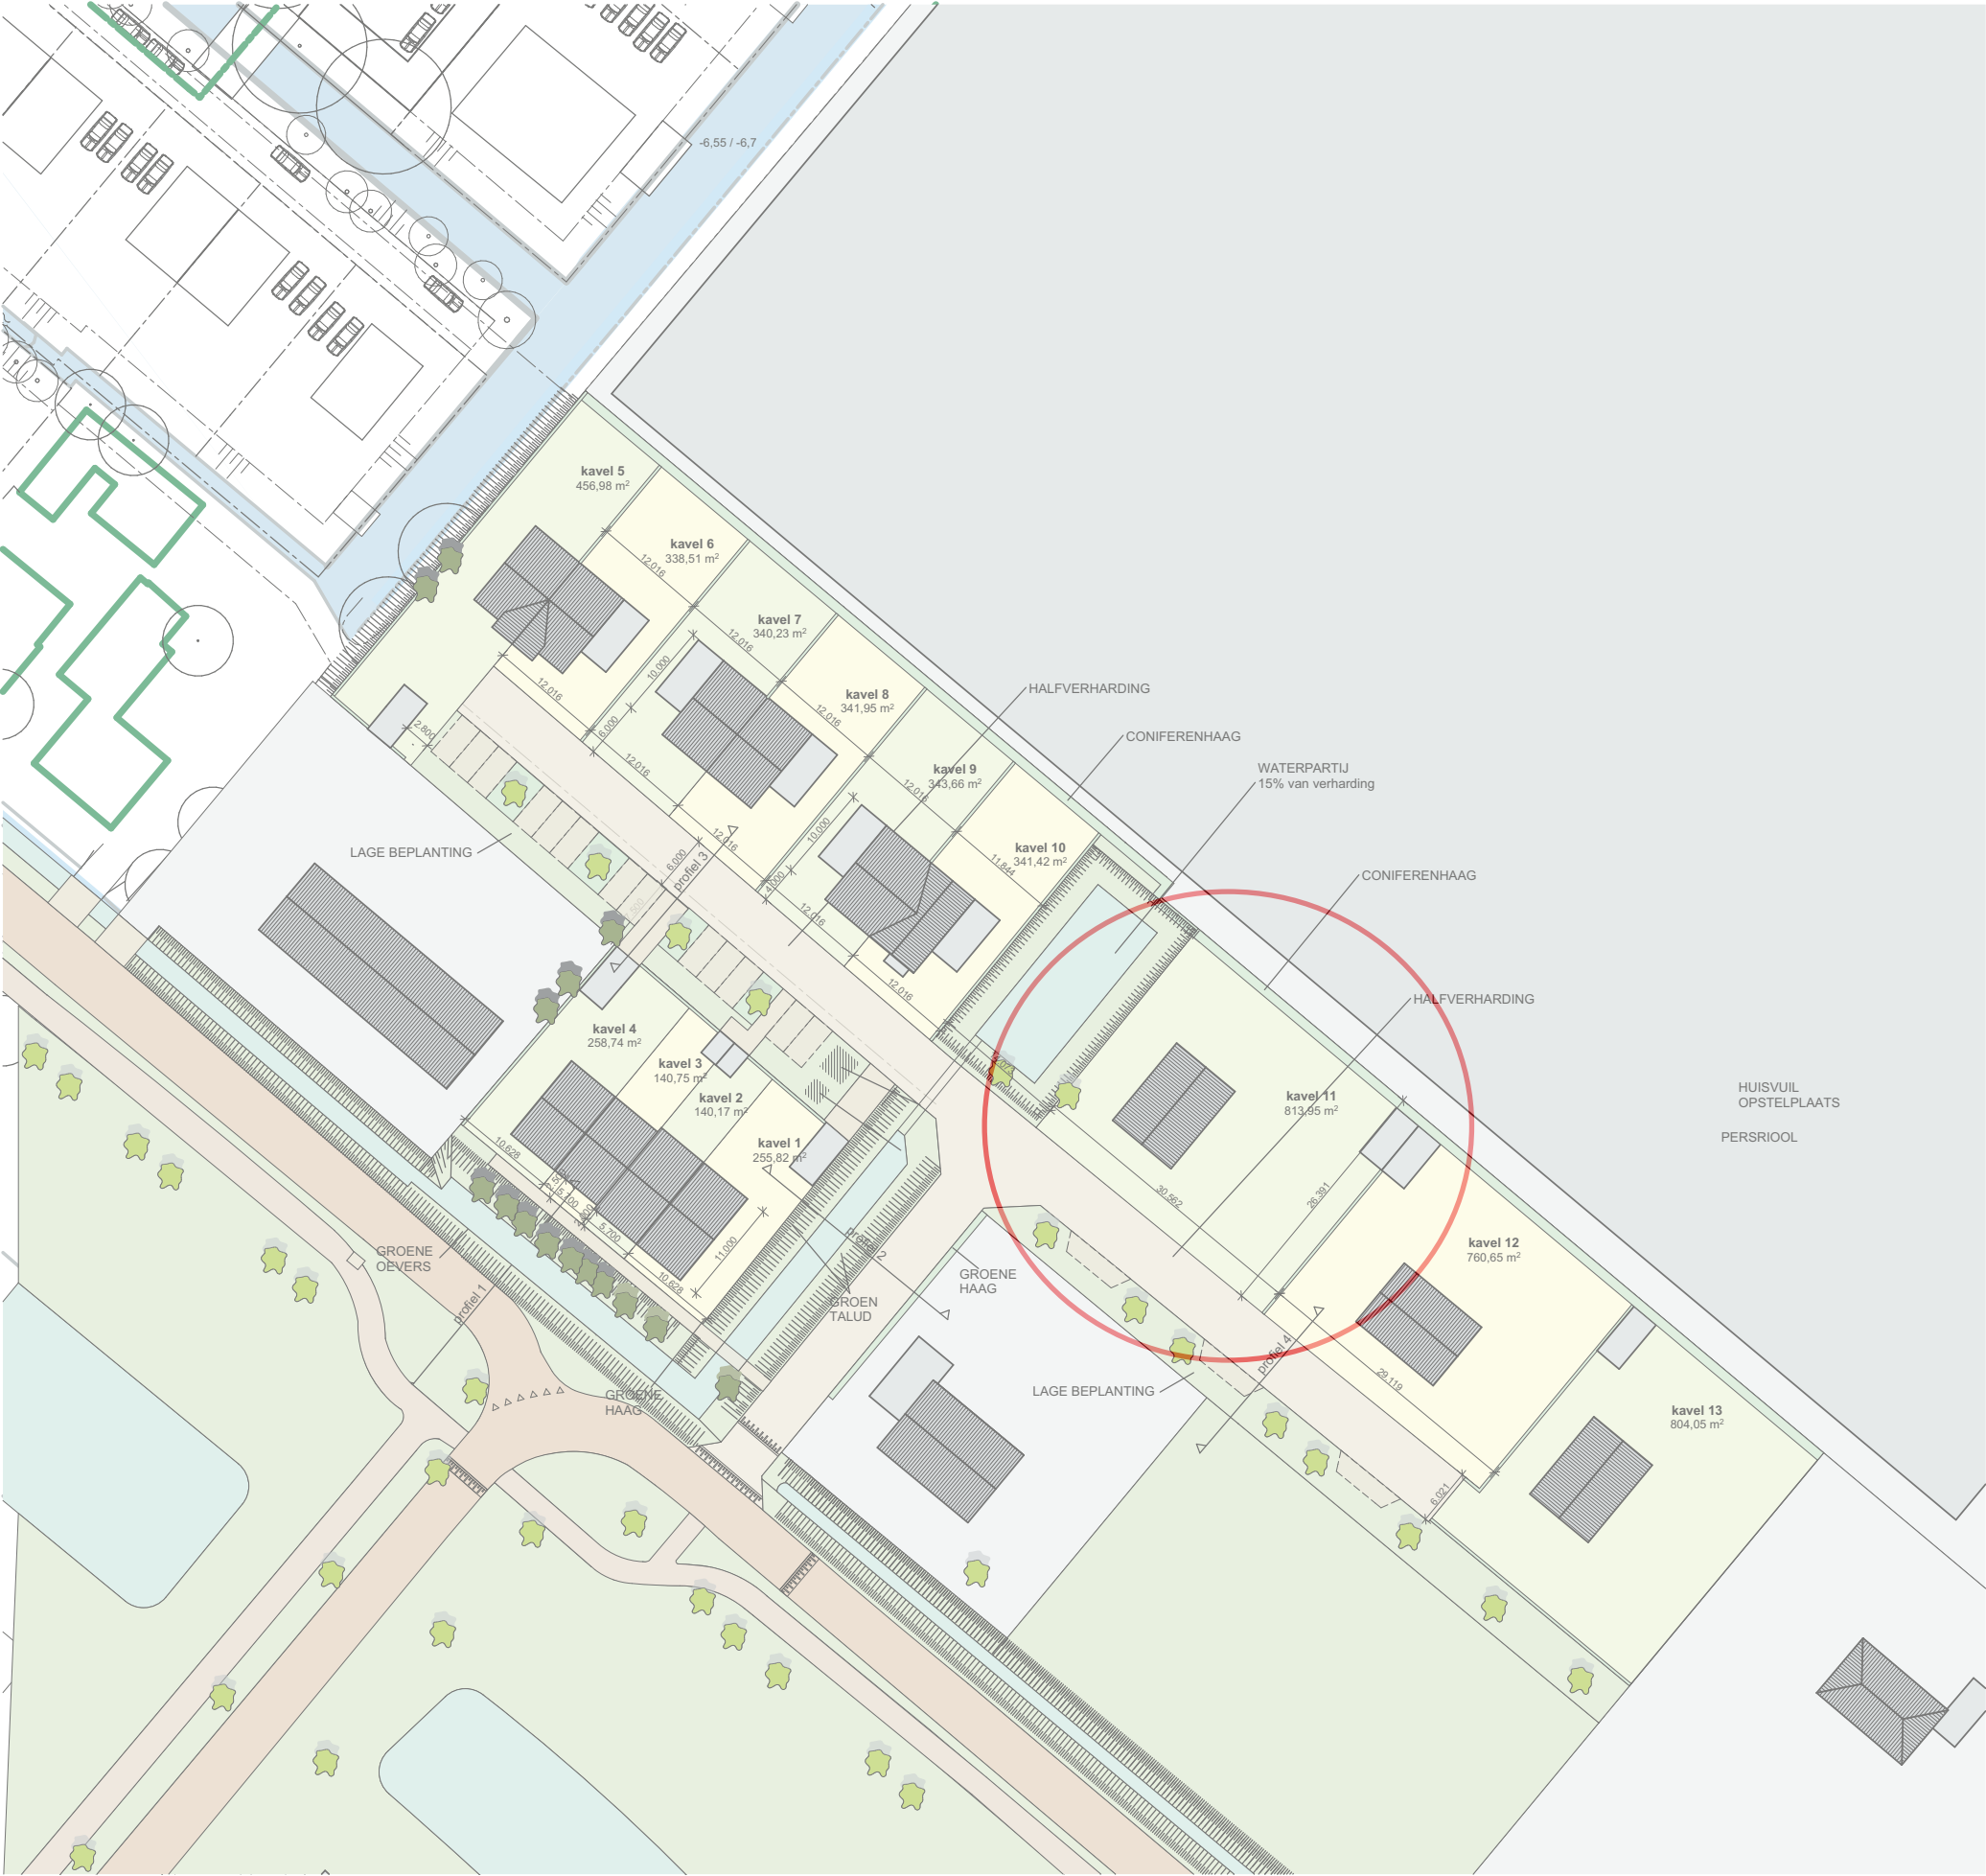

oppervlakte verharding:

verharding	458
halfverharding	963
persriool/huisvuil	14
rijwoningen	231
vrijstaand	248
tweekappers	510
totaal	2329
eis 15%	364

toevoegen oppervlakte water:



waterpartij	219
sloot naast entree	109,6
verbreding bestaande	41,4
sloot met 1m	
totaal	370




parkeernota 2013:


koop tussen/hoekwoning	4x 1,9	7,6
koop twee-onder-een-kap	6x 2,1	12,6
koop vrijstaande woning	3x 2,2	6,6
totaal	13x	26,8





aanwezig:





geen oprit, wel garage	1x 0,4	0,4
enkele oprit + garage	7x 1,0	7,0
lange oprit + garage	3x 1,3	3,9
parkeerplaatsen in openbaar gebied	16x 1,0	18,0
totaal	25x	27,3

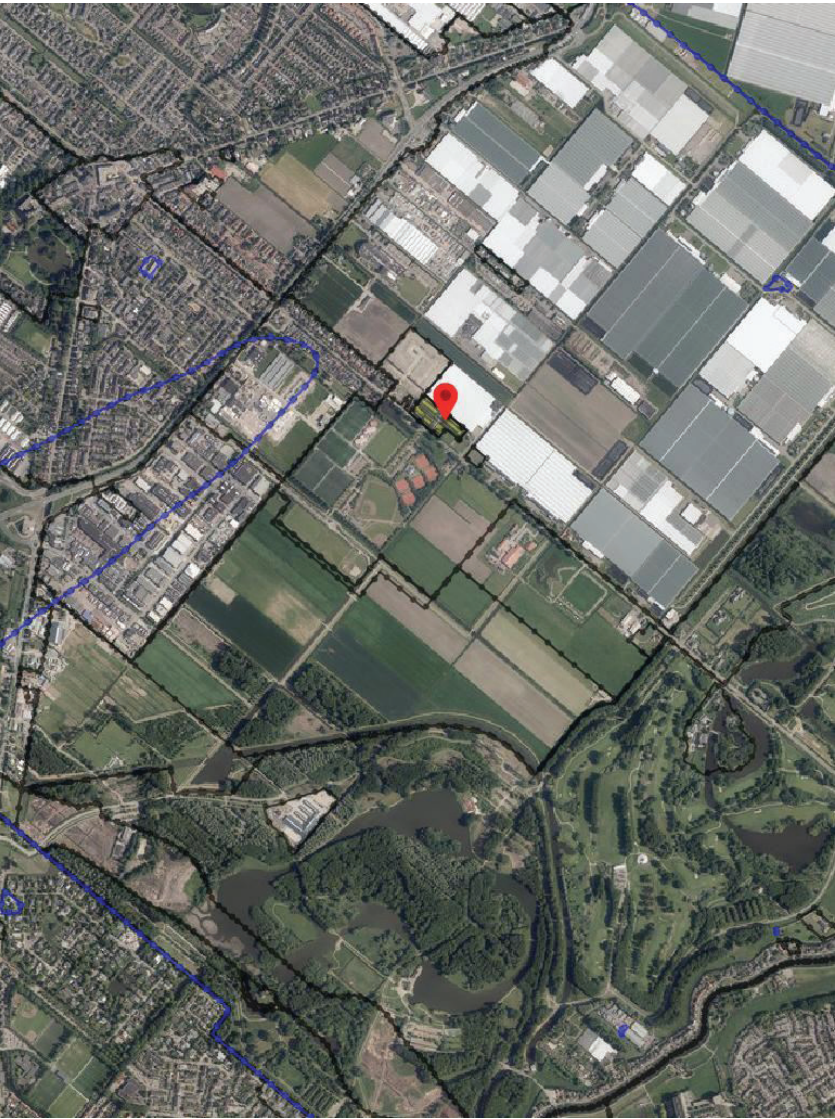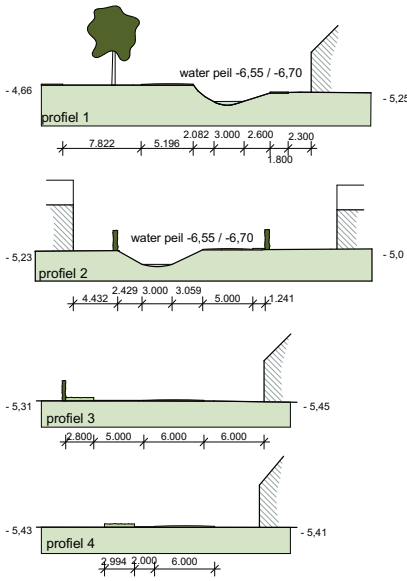


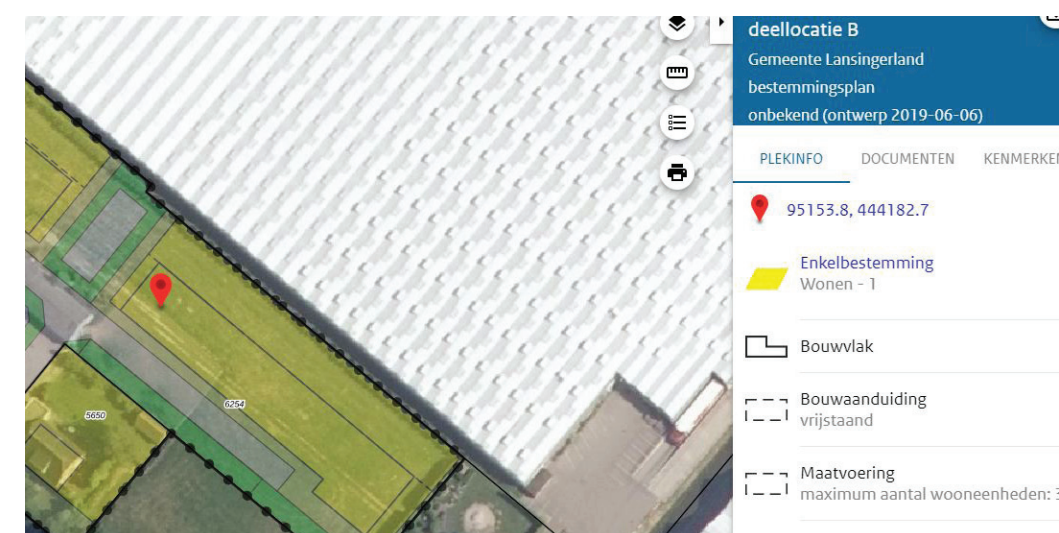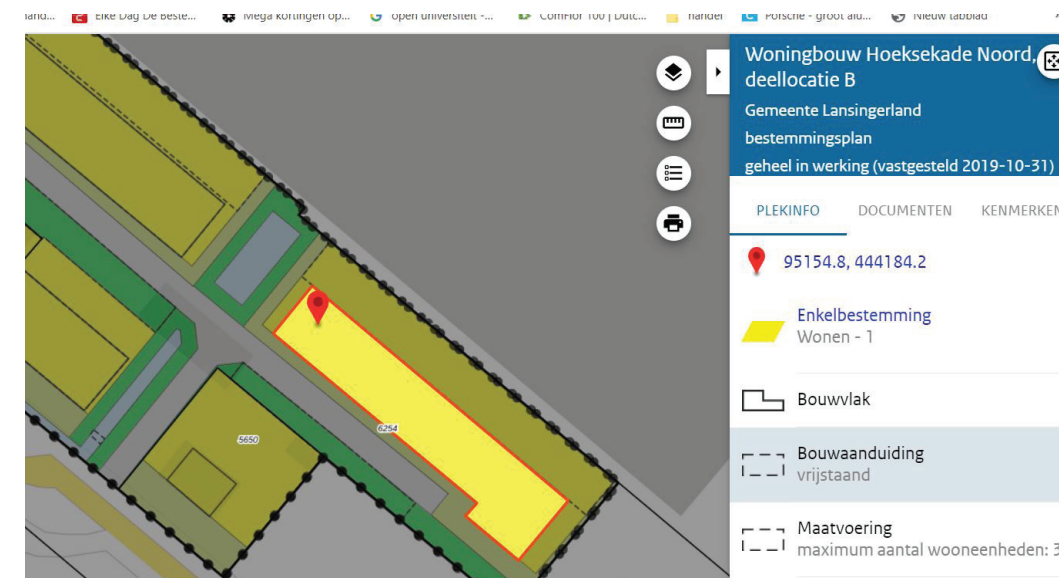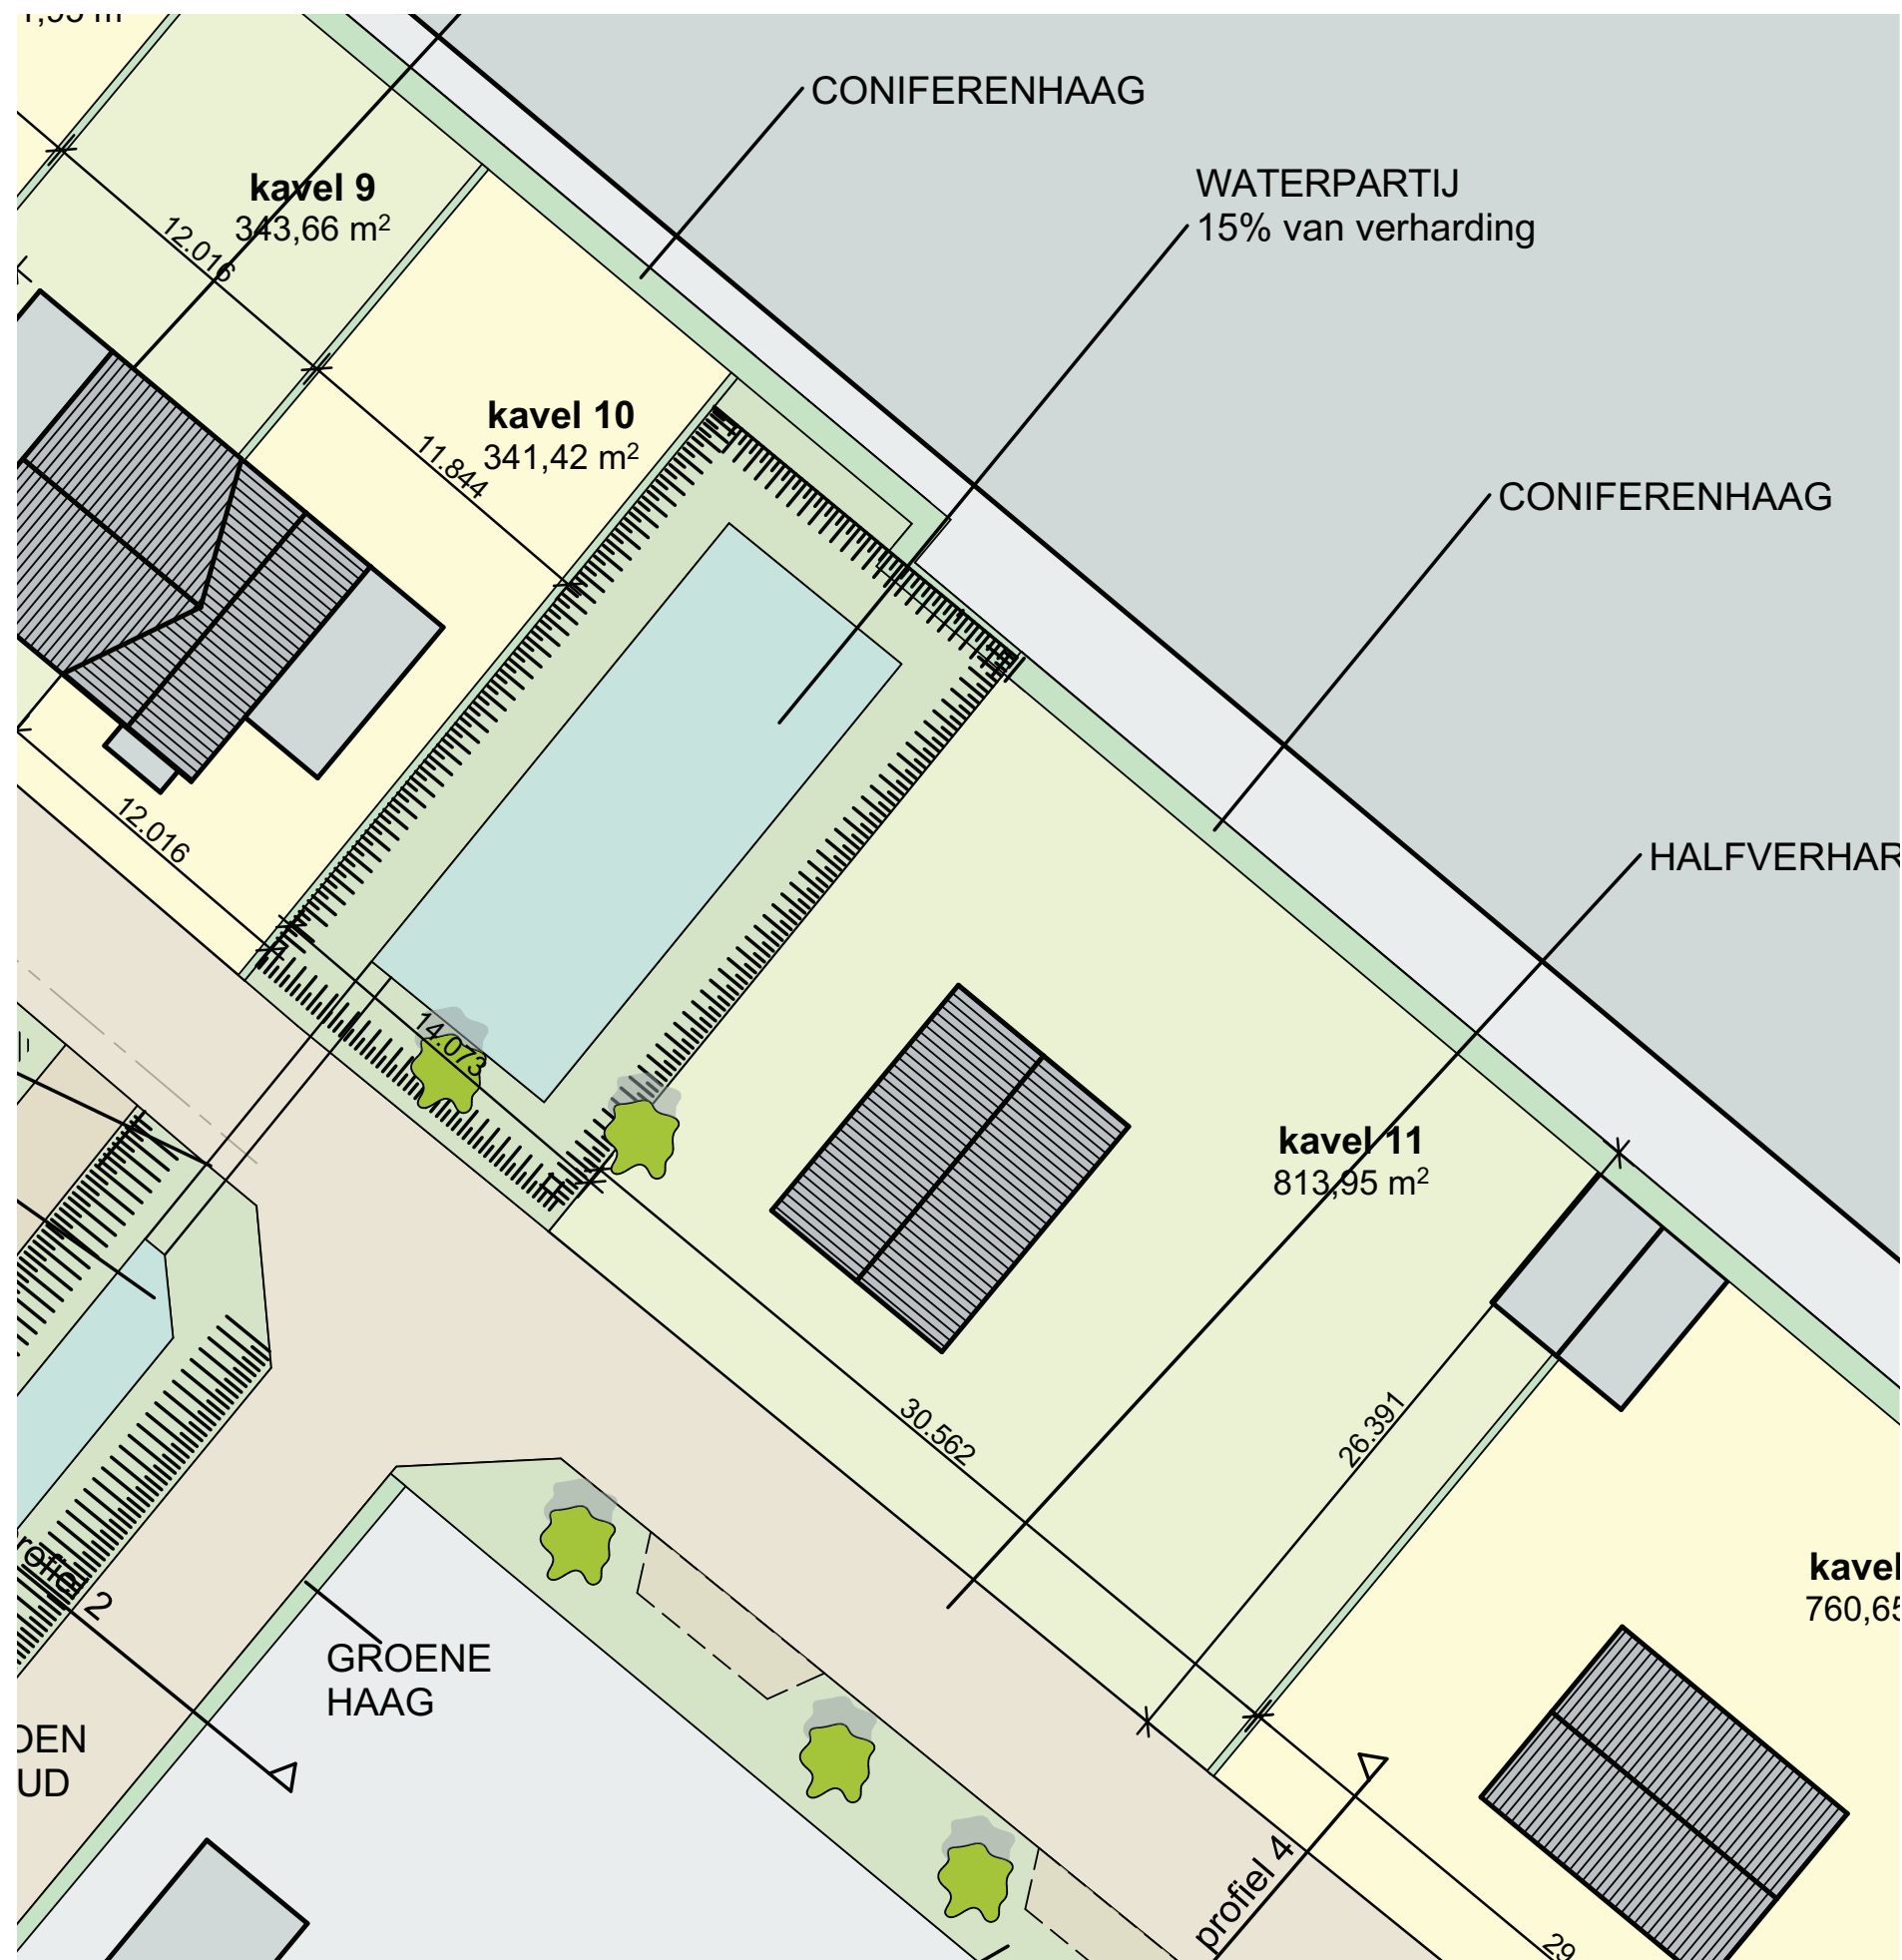

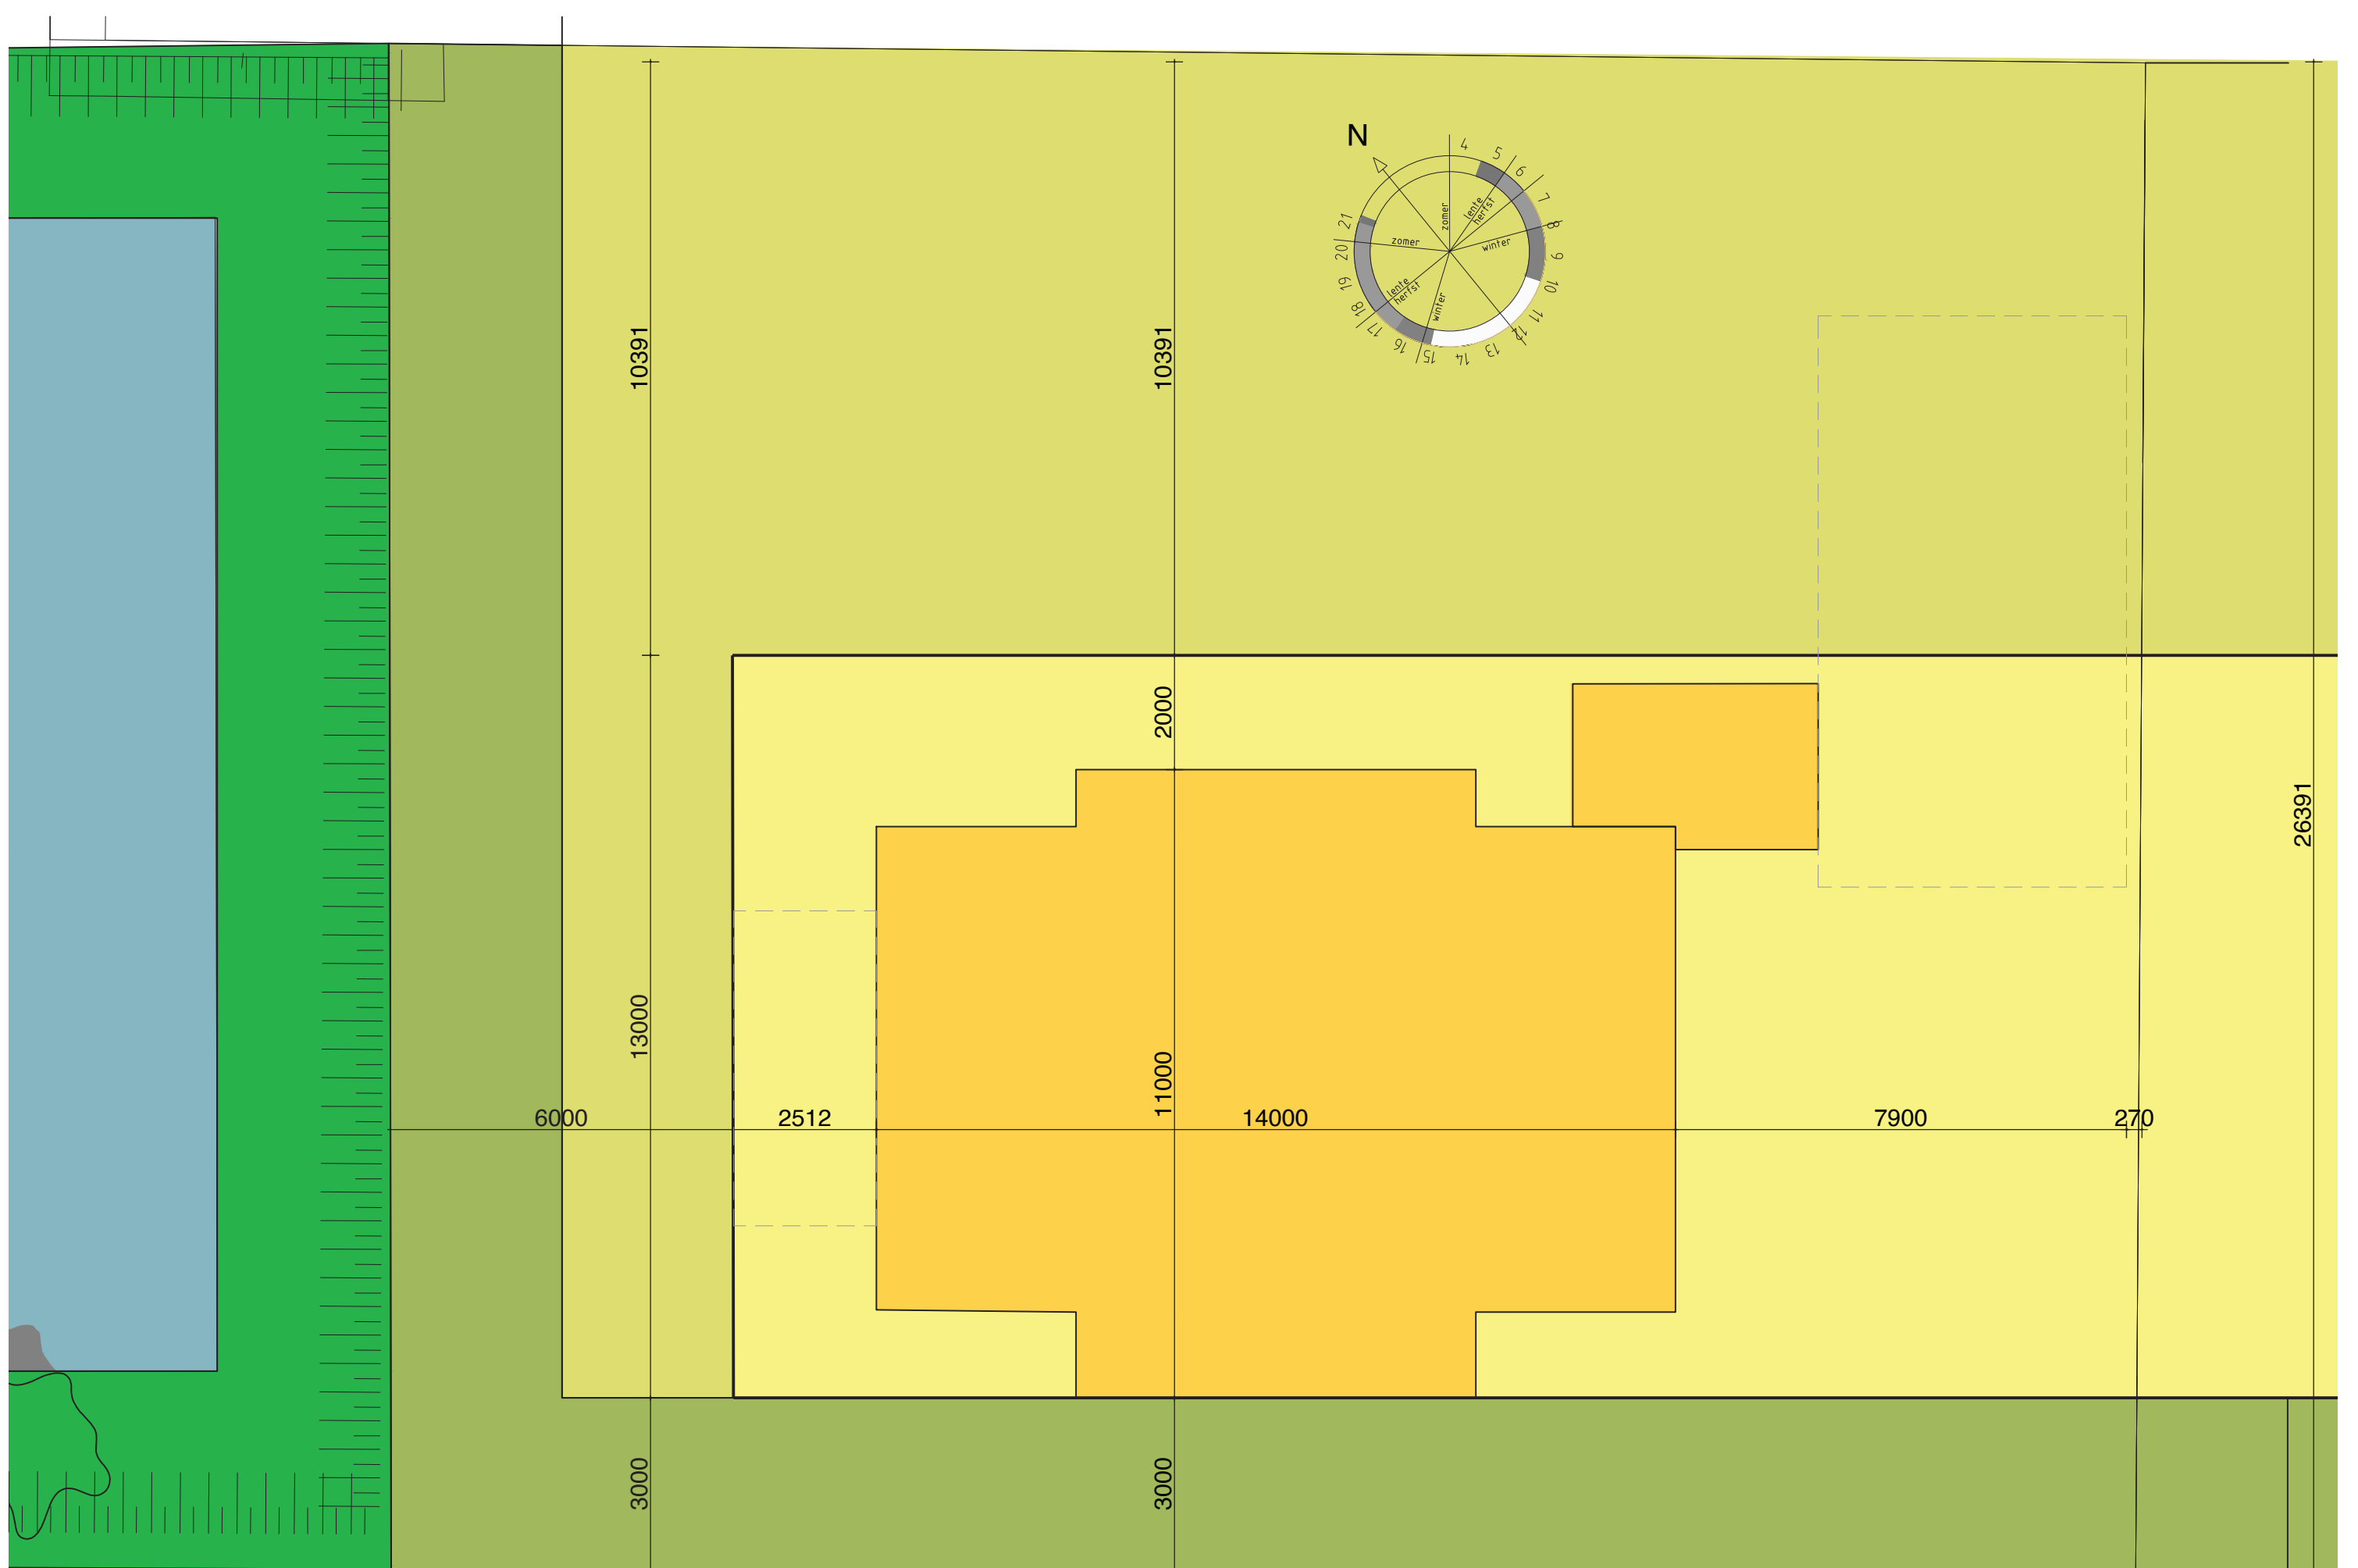

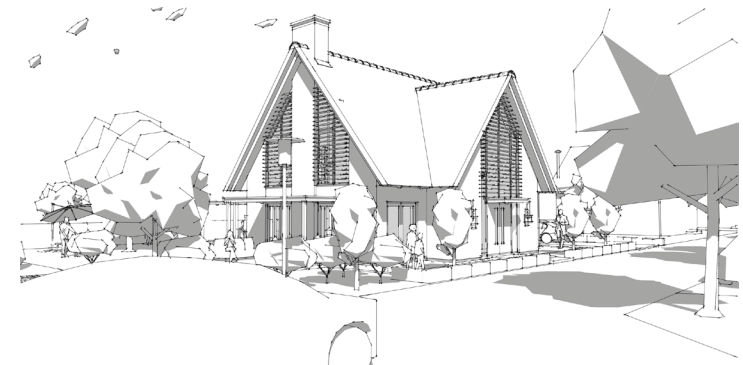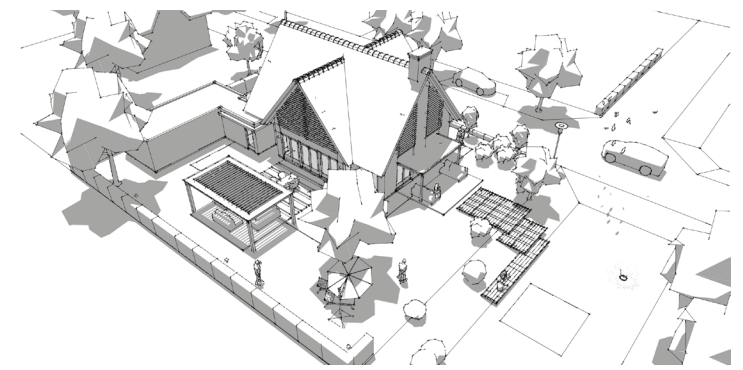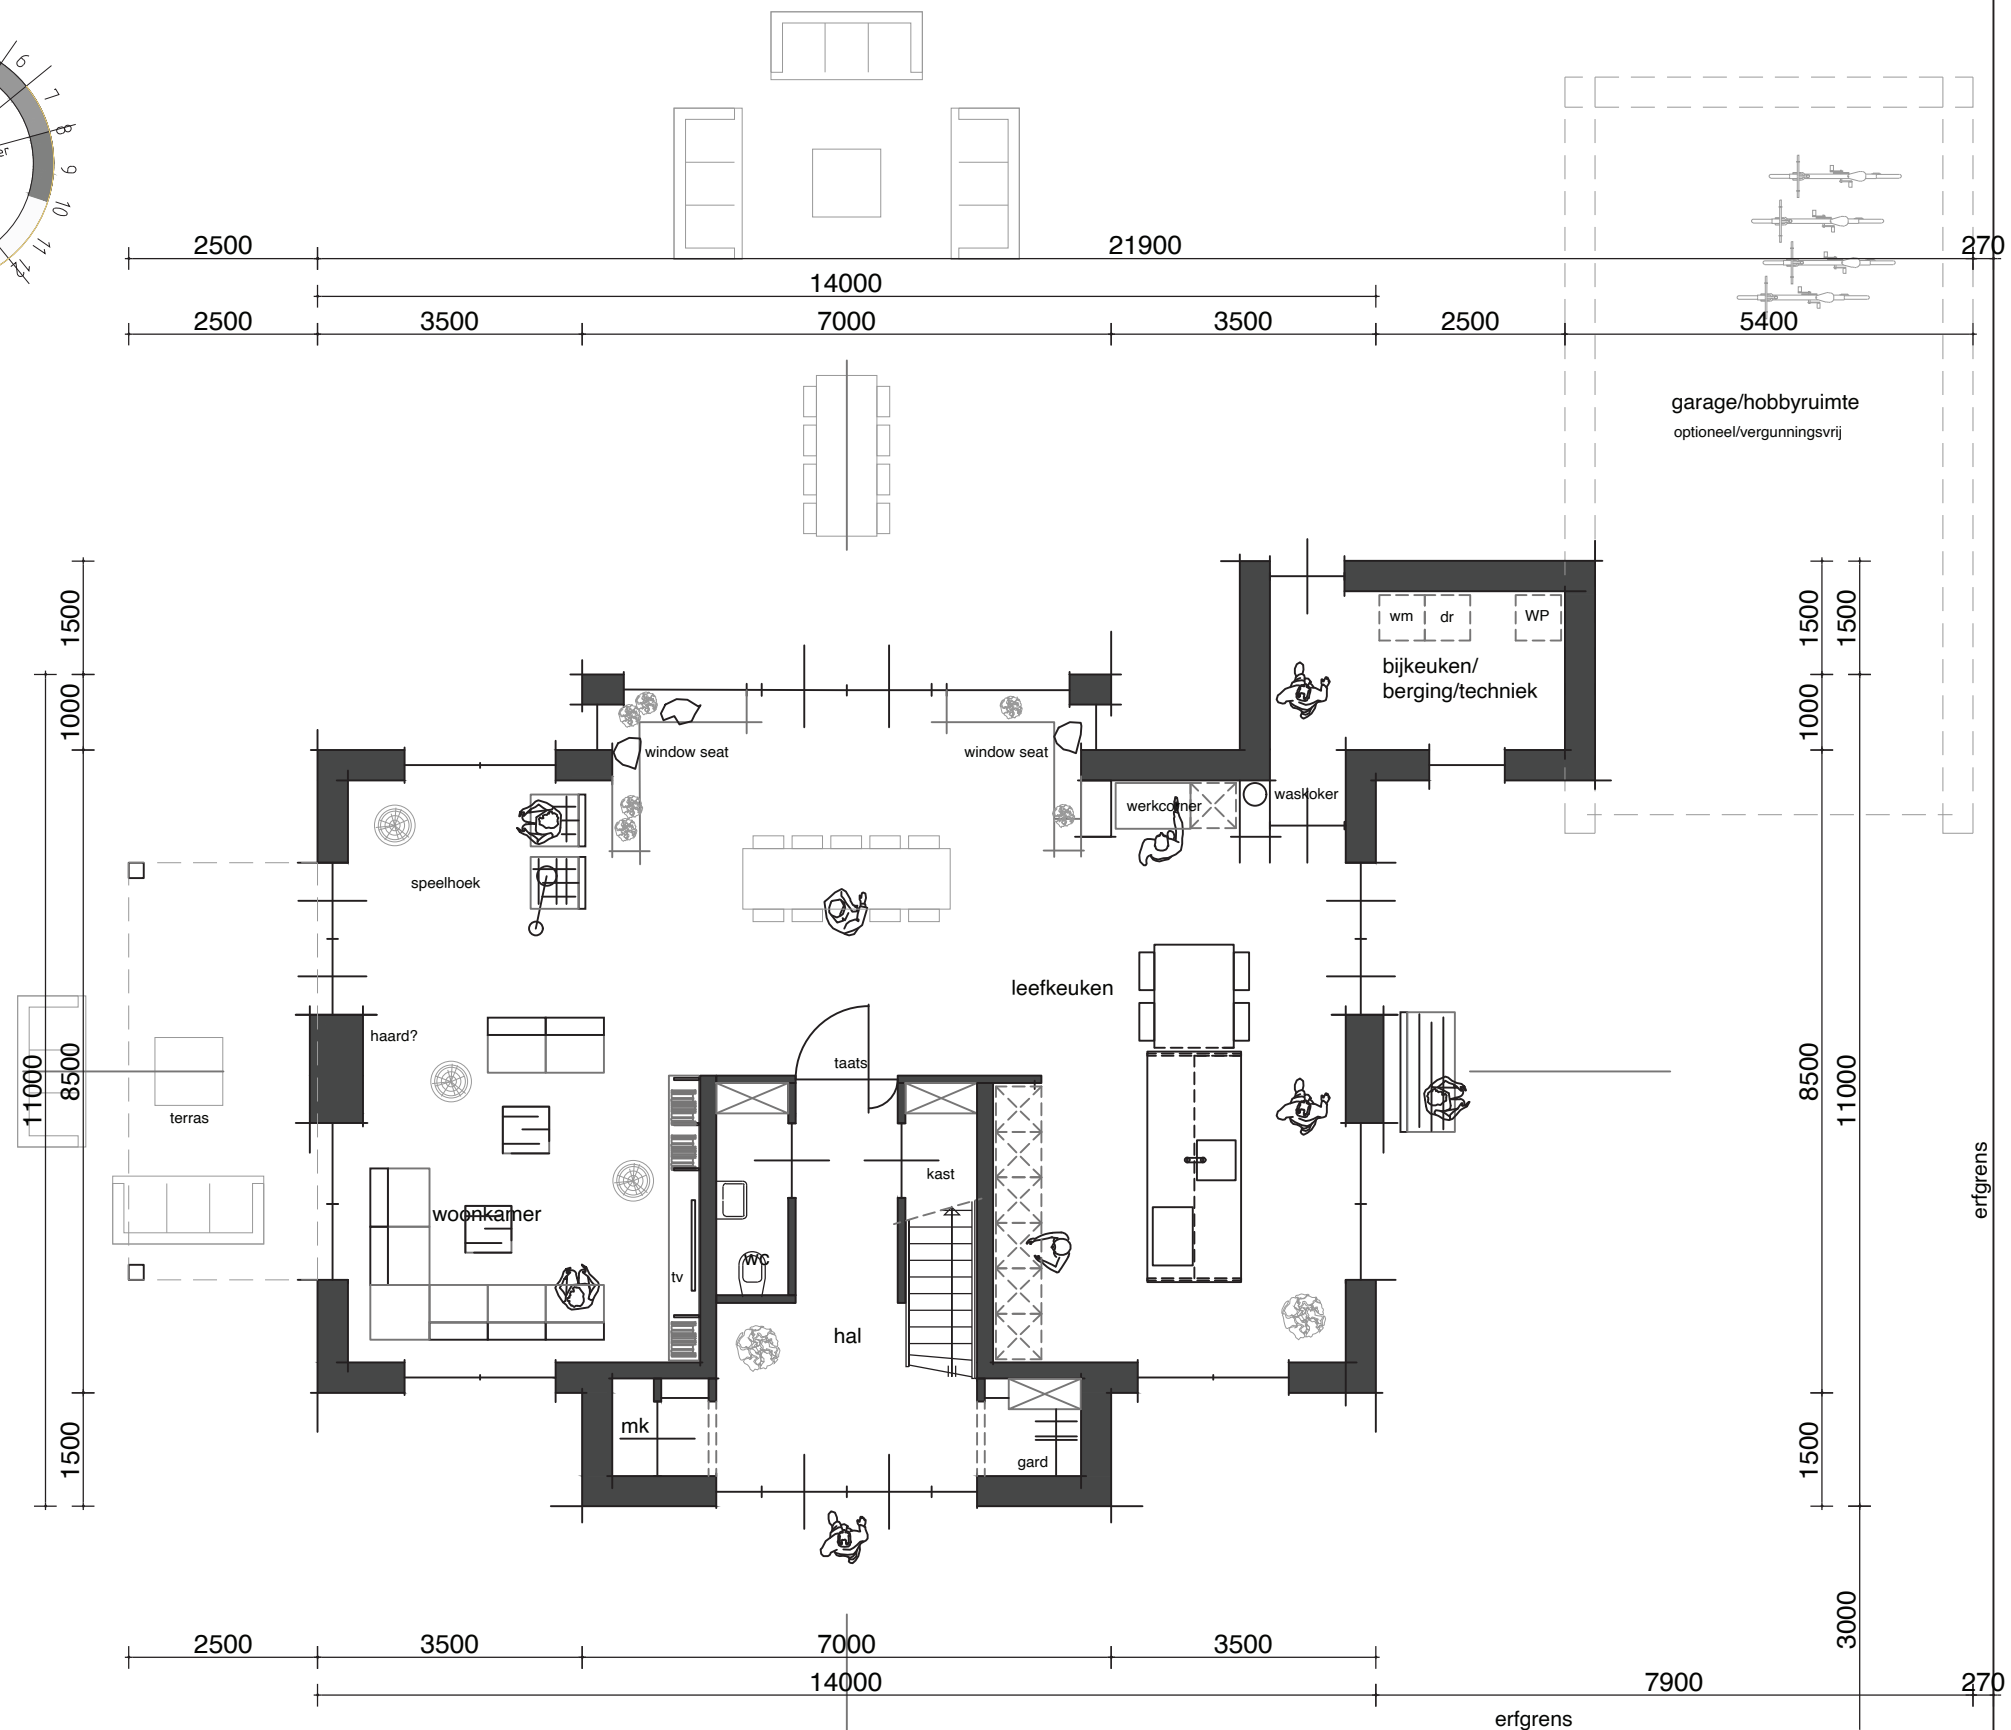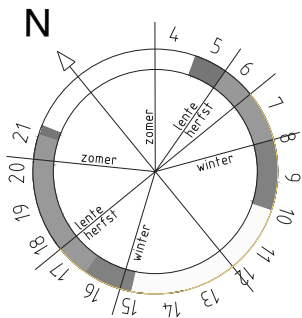

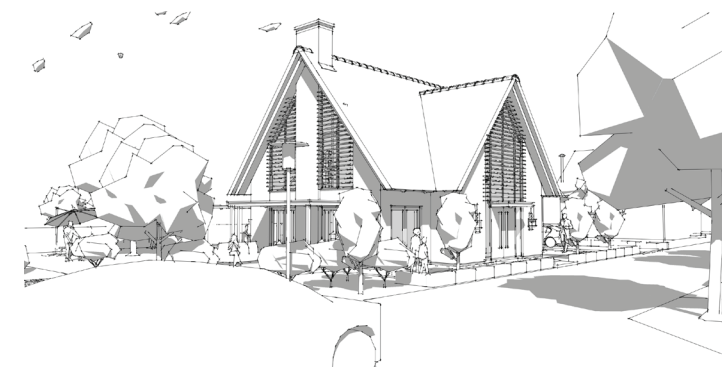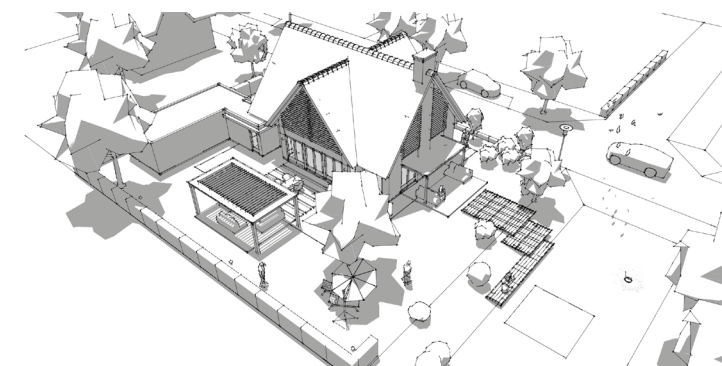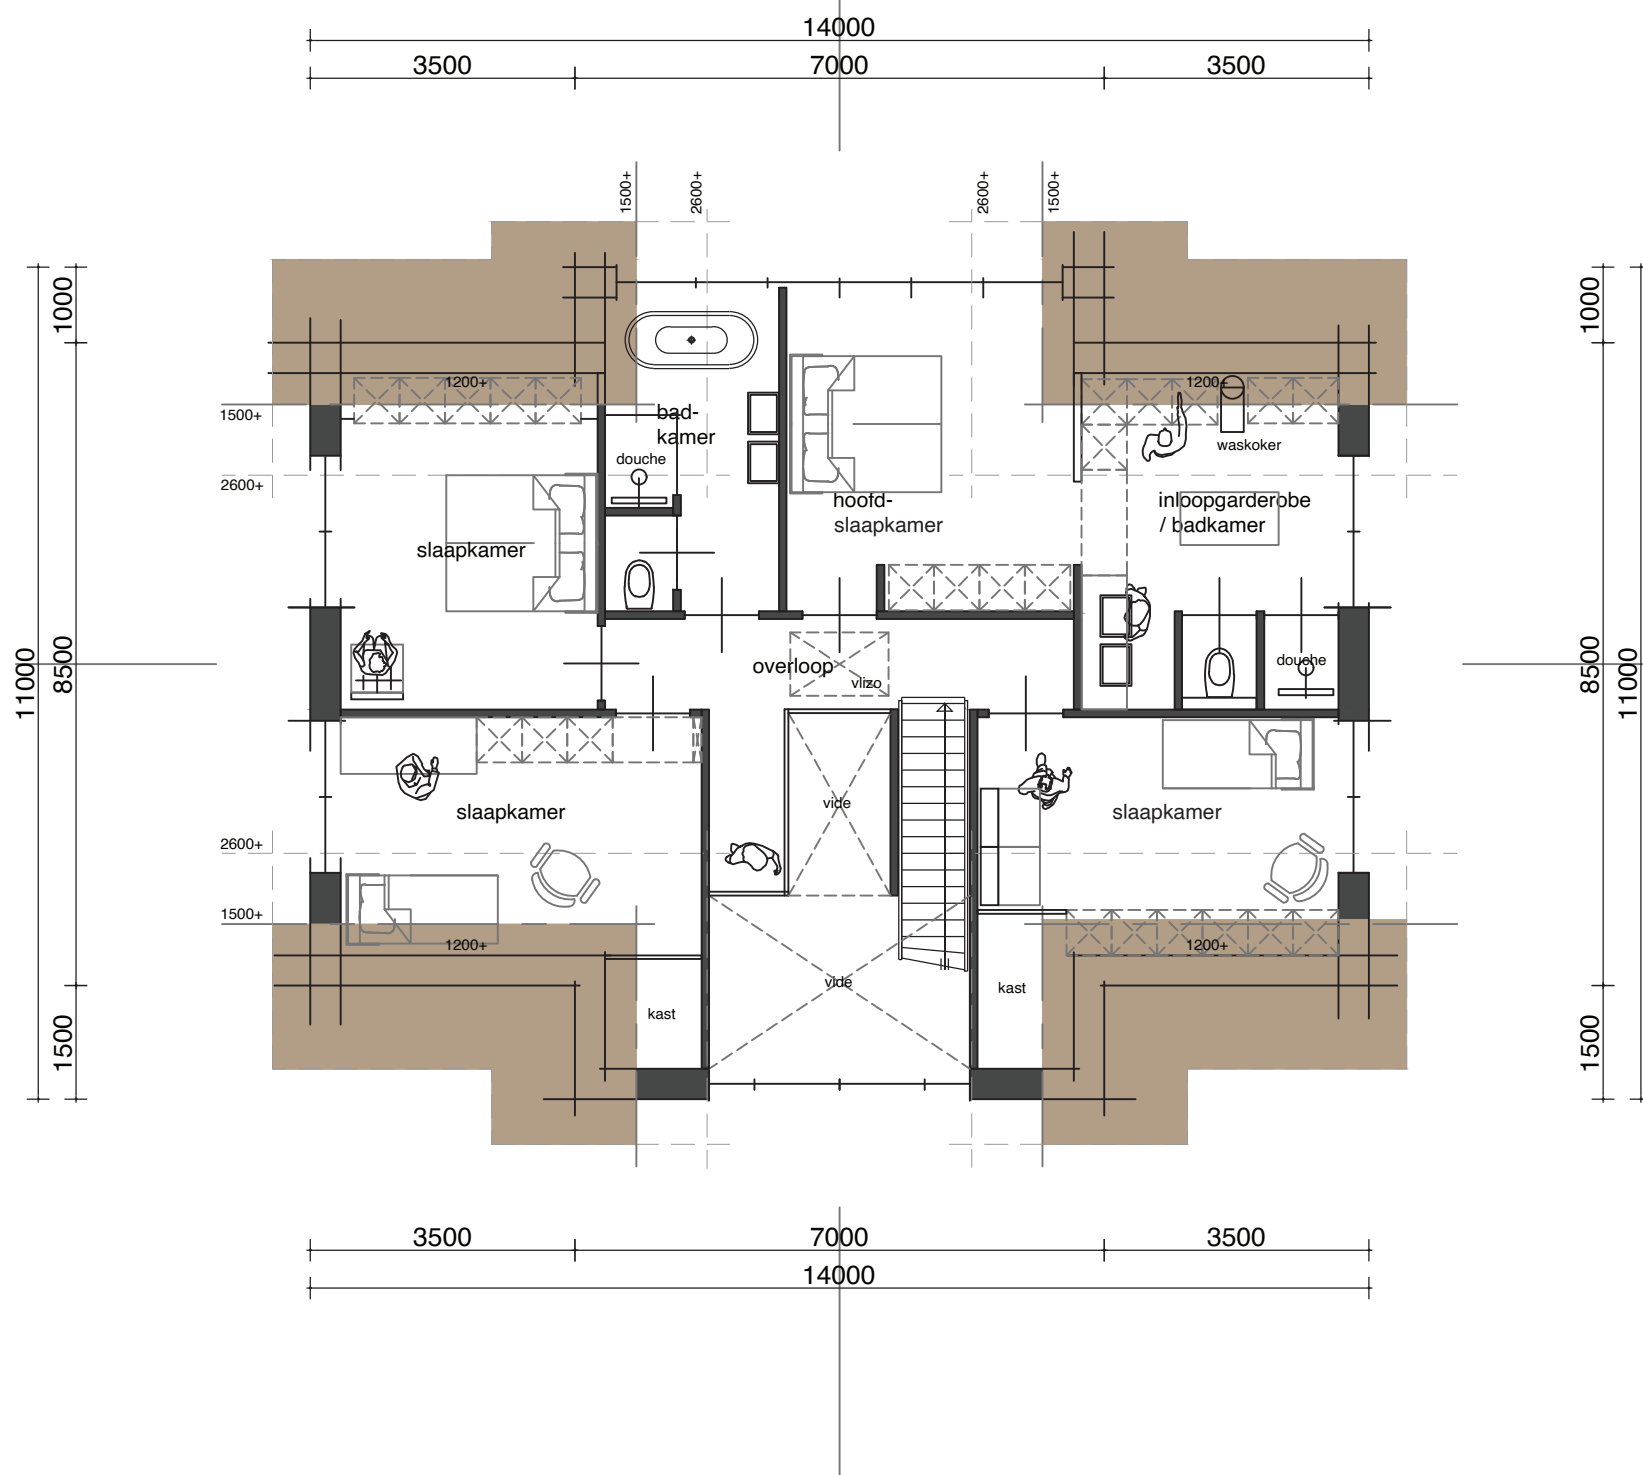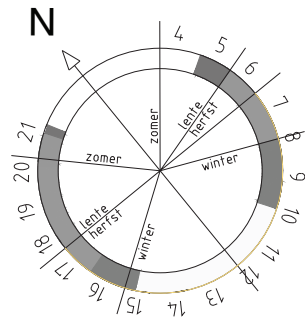

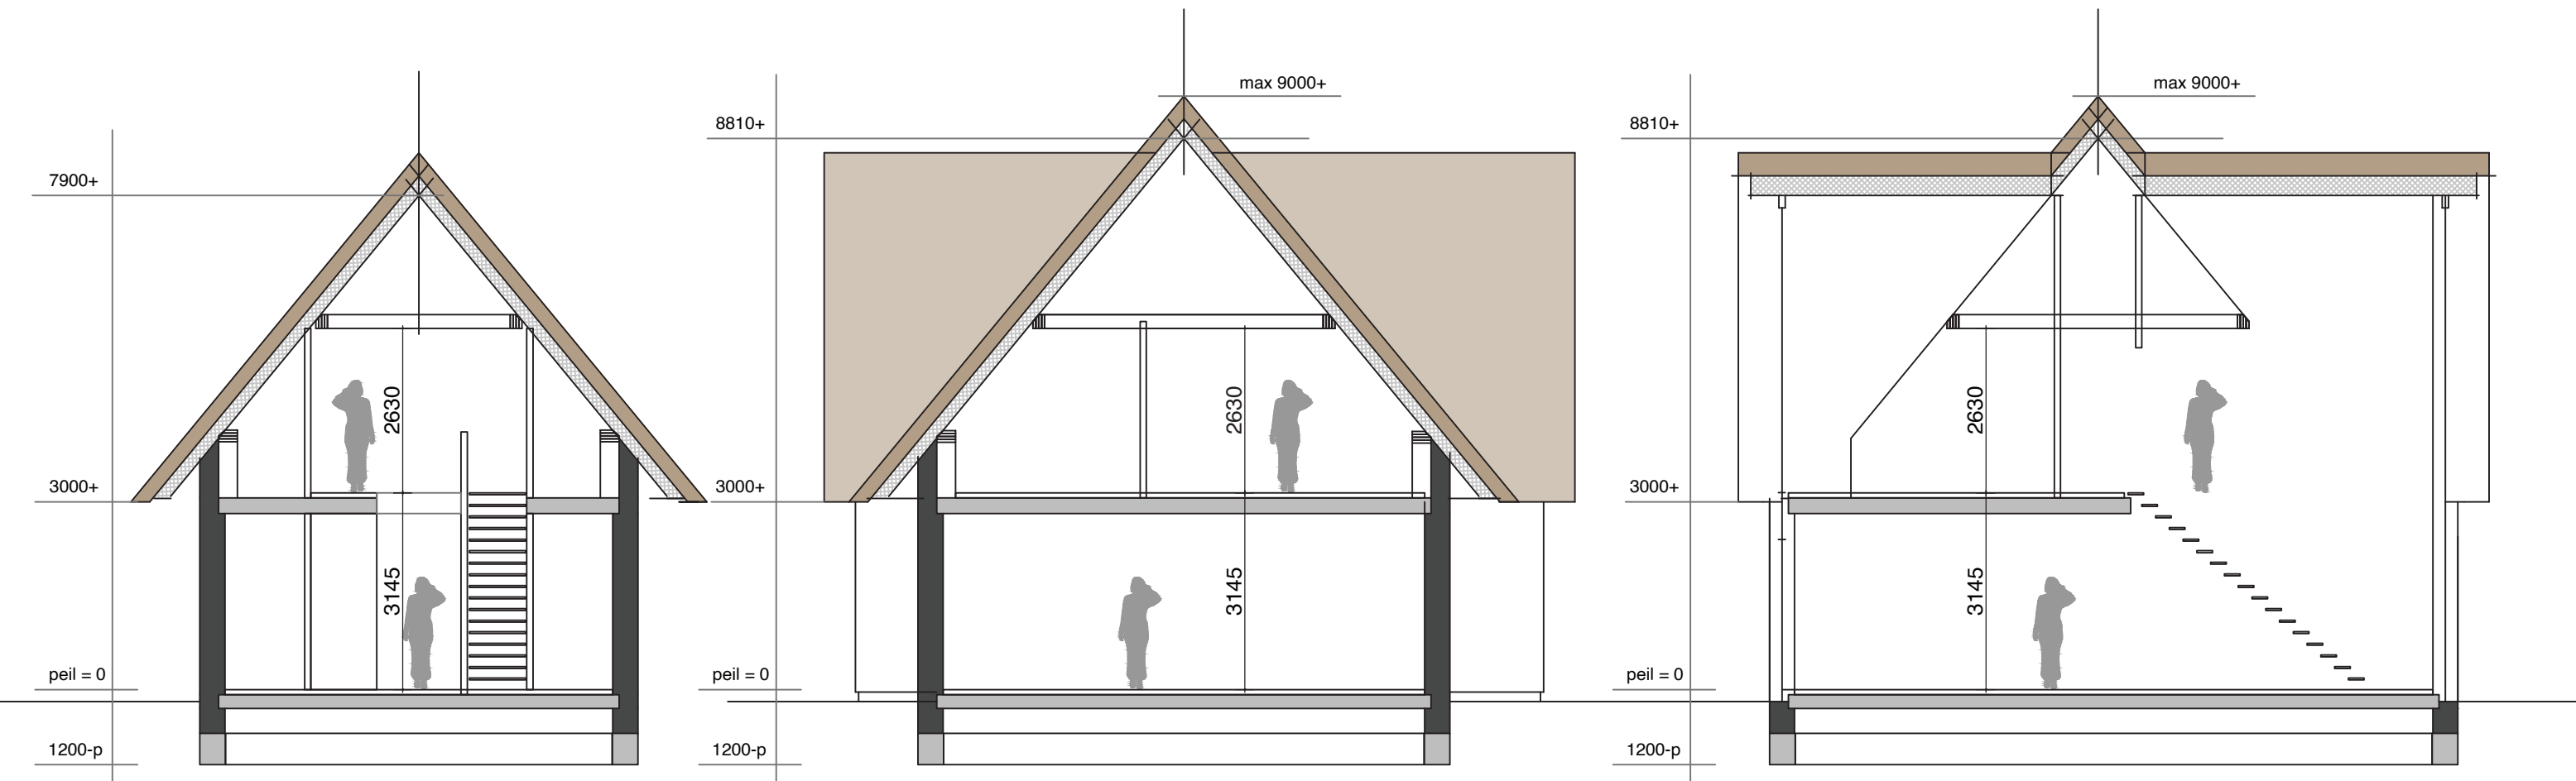

Kleuren- en materiaalstaat

Opdrachtgever	(5.1)(2)(e)	werknr. P200320
datum	september-20	

onderdeel	materiaal	kleur indicatie	opmerkingen
gevel gevel schoorstenen plint woning schoorsteen elementen gevel bijgebouw waterslagen schuin dak kozijnen ramen/deuren buitenzijde afdekkap dakrand afdekkap schoorsteen plattendakbedekking luifel, veranda	Sto Therm, sierpleister metselwerk onderhoudsvrij plaatmateriaal metselwerk Sto Therm, sierpleister alluminium riet hardhout hardhout alluminium zetstuk aluminium zetstuk bitumen aluminium	grijswit, antraciet grijs genuanceerd zwartgrijs antraciet grijs genuanceerd grijswit zwartgrijs riet zwartgrijs zwartgrijs zwartgrijs zwartgrijs lichtgrijs zwartgrijs	





