




Algemenv:	Symbool:
er zal worden gebouwd conform het Besluit bouwwerken leefomgeving (BBL) en alle van toepassing zijnde NEN- en NTR normen, en eventueel aanvullende eisen van de gemeente.	 zw zonwering toepassen
alle afmetingen van staal-, hout- en/of betonconstructies volgens statistische berekeningen constructie en/of opgave fabrikant.	 v+h vorstvrij buitenkant
	 op opstelplaats wasmachine
	 wa opstelplaats wasdroger
deuren begane grond 930x2315 mm en deuren verdiepingen 880x2315 mm (tenzij anders aangegeven), trappen volgens 8-4-2-4 BBL, inrichting met geluid volgens opgave netbeheerder.	 ro geklepde rookmelder met ingebouwde noodverlichting
het hang- en sluitwerk van alle nieuw aangebrachte draaiende delen, ramen en deuren dient te voldoen aan de eisen gesteld volgens het politiekeurmerk.	 max. 100 N punt mechanische ventilatie def. gegevens vlgv. opst. installateur
	 d deur met dorpel
de aannemer dient al die werkzaamheden te verrichten en daarbij bijbehorende materialen en materieel te gebruiken, welke noodzakelijk zijn in het kader van goed en deugdelijk werk, hieronder worden Owens die werkzaamheden verstaan waar niet expliciet getekend dan wel omschreven staan maar wel noodzakelijk zijn.	 vl vloerluch / kruipluch
	 ko opstelplaats kooktoestel
RENVOLGEN:	
veiligheidsklasse toepassen waar het gas bereikbaar is binnen	

versie	datum	omschrijving	modelleur	controleur

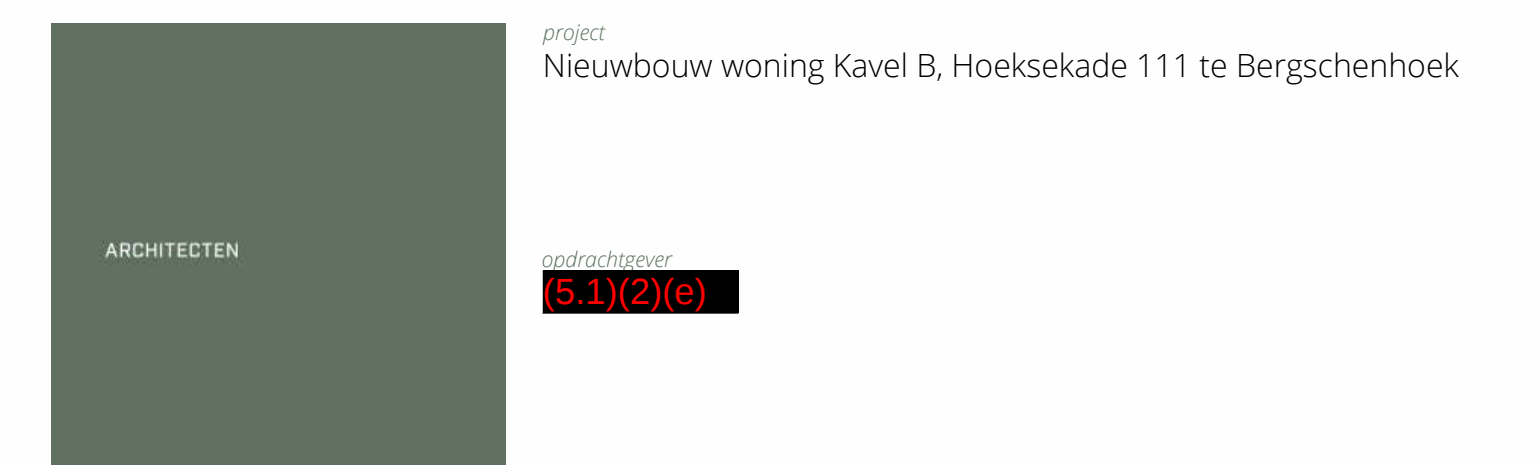

projectnr	school	datum				
Definitief ontwerp	1:100	18-02-2026				
omgevingsvergunning	definitief AO					
	getoekend	gecontroleerd				
						
projectnr	fase	dst.	type	tekst	wijz.	status
P230817	OV	A	TEK	100		definitief
Houkindsdeweg 27 2665 KA Bleswijk © copyright Houweling Architecten						010-5215922 info@houweling-architecten.nl www.houweling-architecten.nl