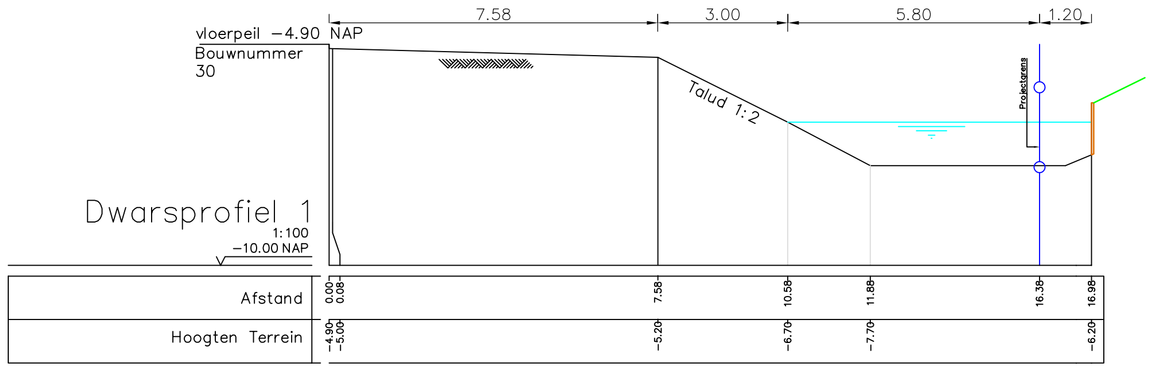

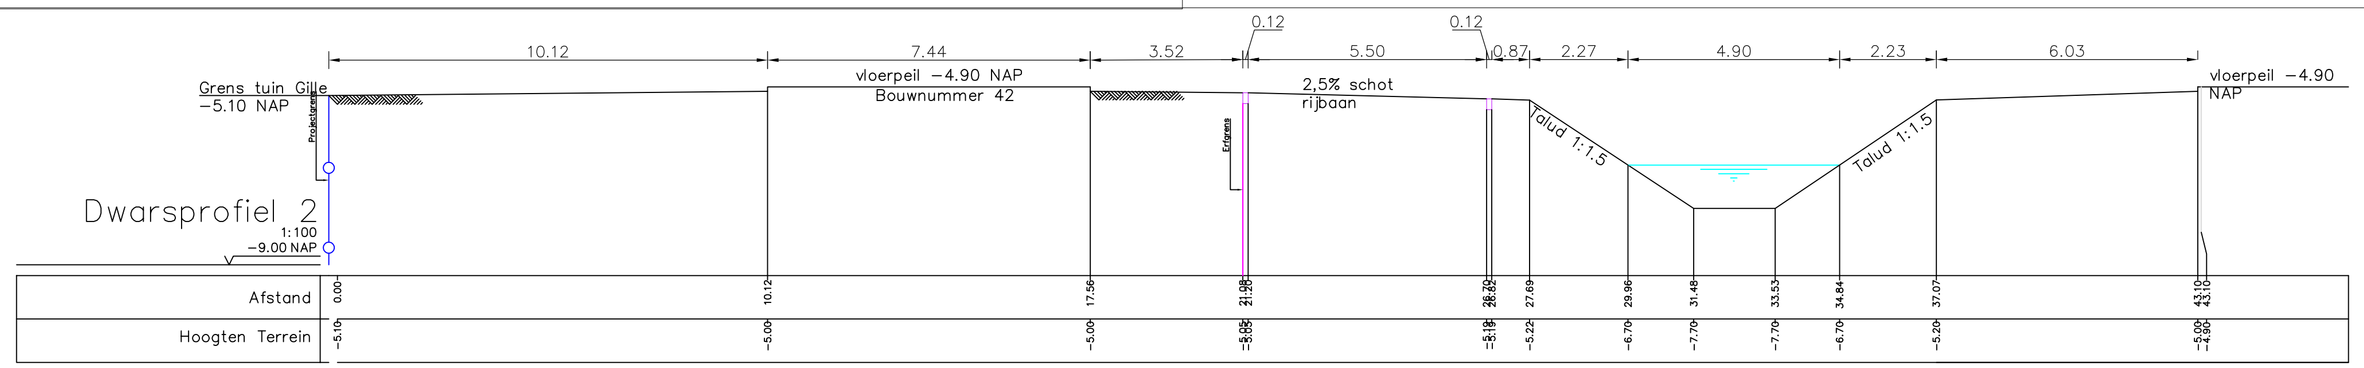

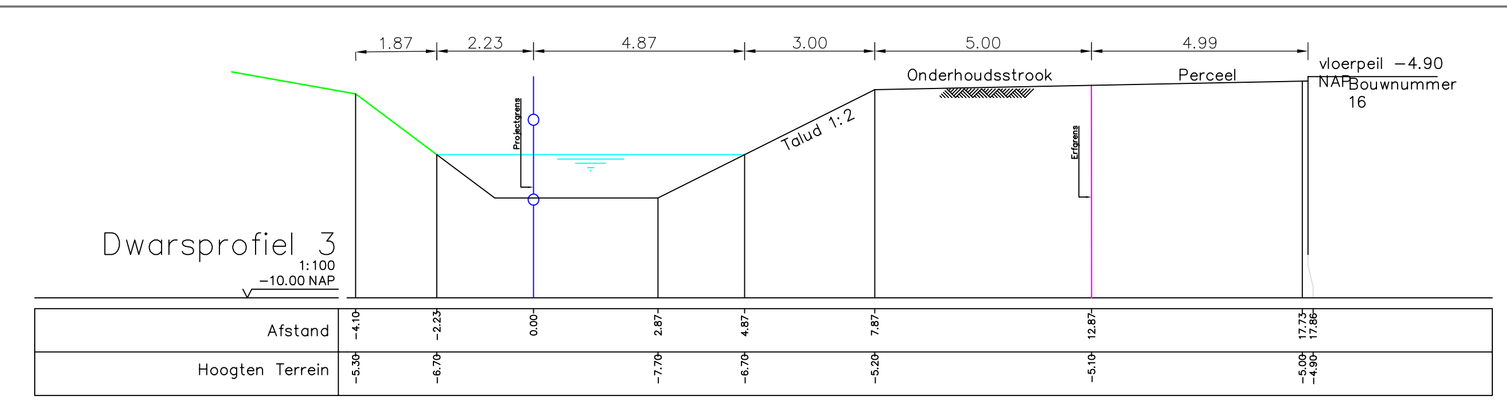

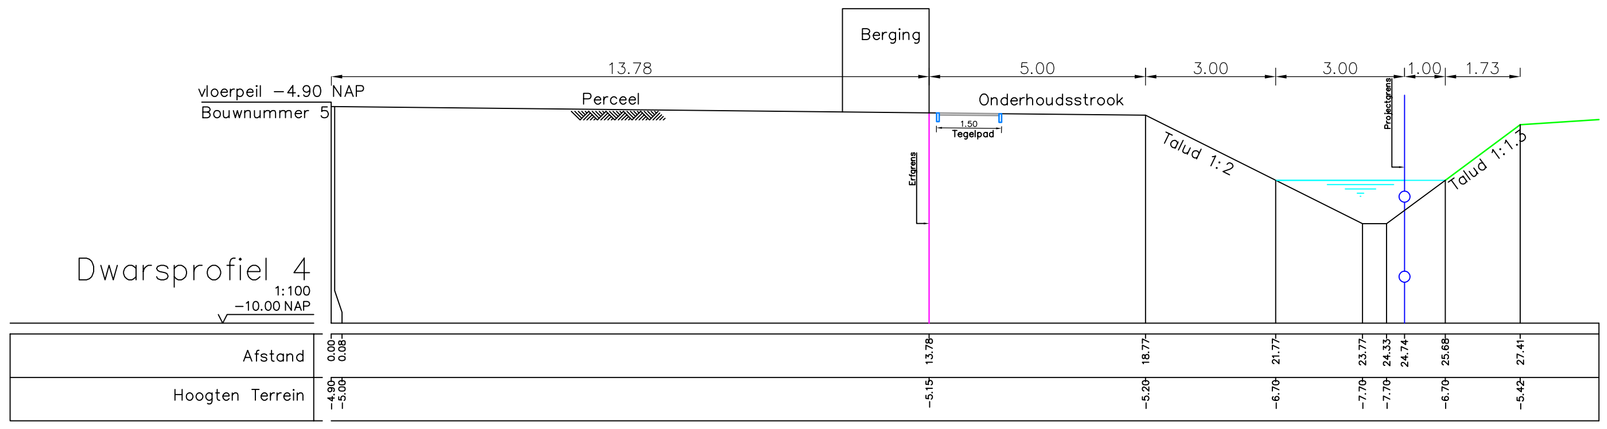

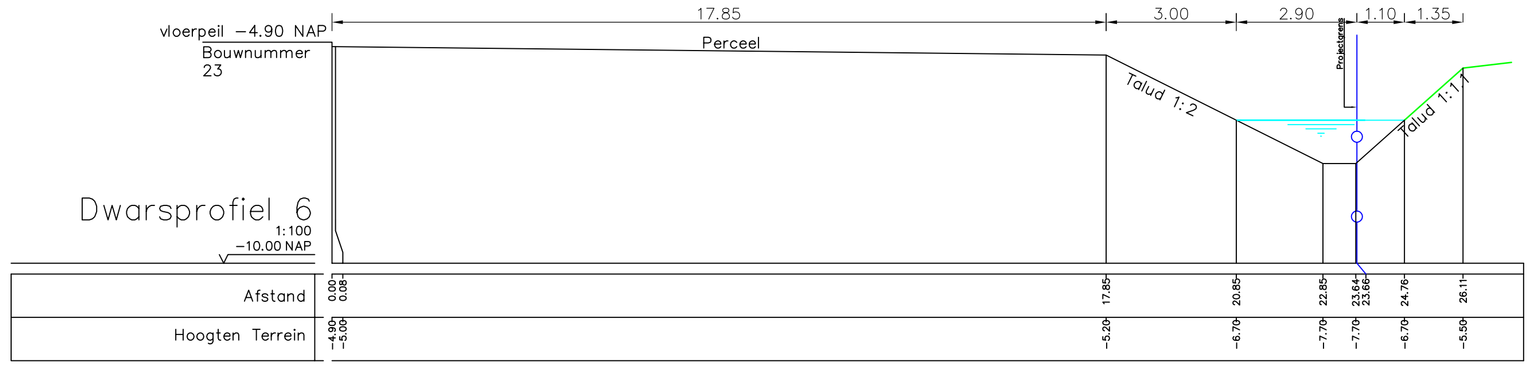

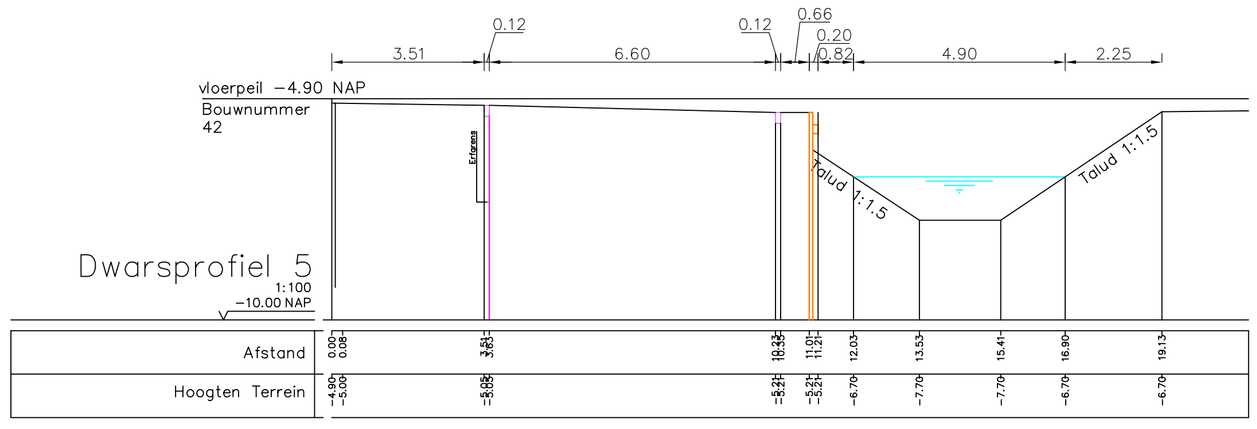

Maten in meters, tenzij anders vermeld
Diameters in millimeters, tenzij anders vermeld
Hoogtematen in meters t.o.v. N.A.P., tenzij anders vermeld
Ligging bestaande kabels en leidingen ter indicatie ingetekend

NR	DATUM	WIJZIGING	GET.
C0	13-12-2018	Dwarsprofielen	

OPDRACHTGEVER
Roelofs en Haase

PROJECTOMSCHRIJVING
Hoeksekade Noord Bergschenhoek

TEKENINGOMSCHRIJVING
Dwarsprofielen 1 t/m 6

STATUS
Ter goedkeuring

TEKENAAR
[redacted]

PROJECTLEIDER
(5:1),(2)(e)

SCHAAL
1:100

FORMAAT
A1

BLAD IN BLADEN
1 IN 1

TEKENINGNUMMER

WIJZ.NR
D0

DAALLIN BV Grond- weg- en waterbouw