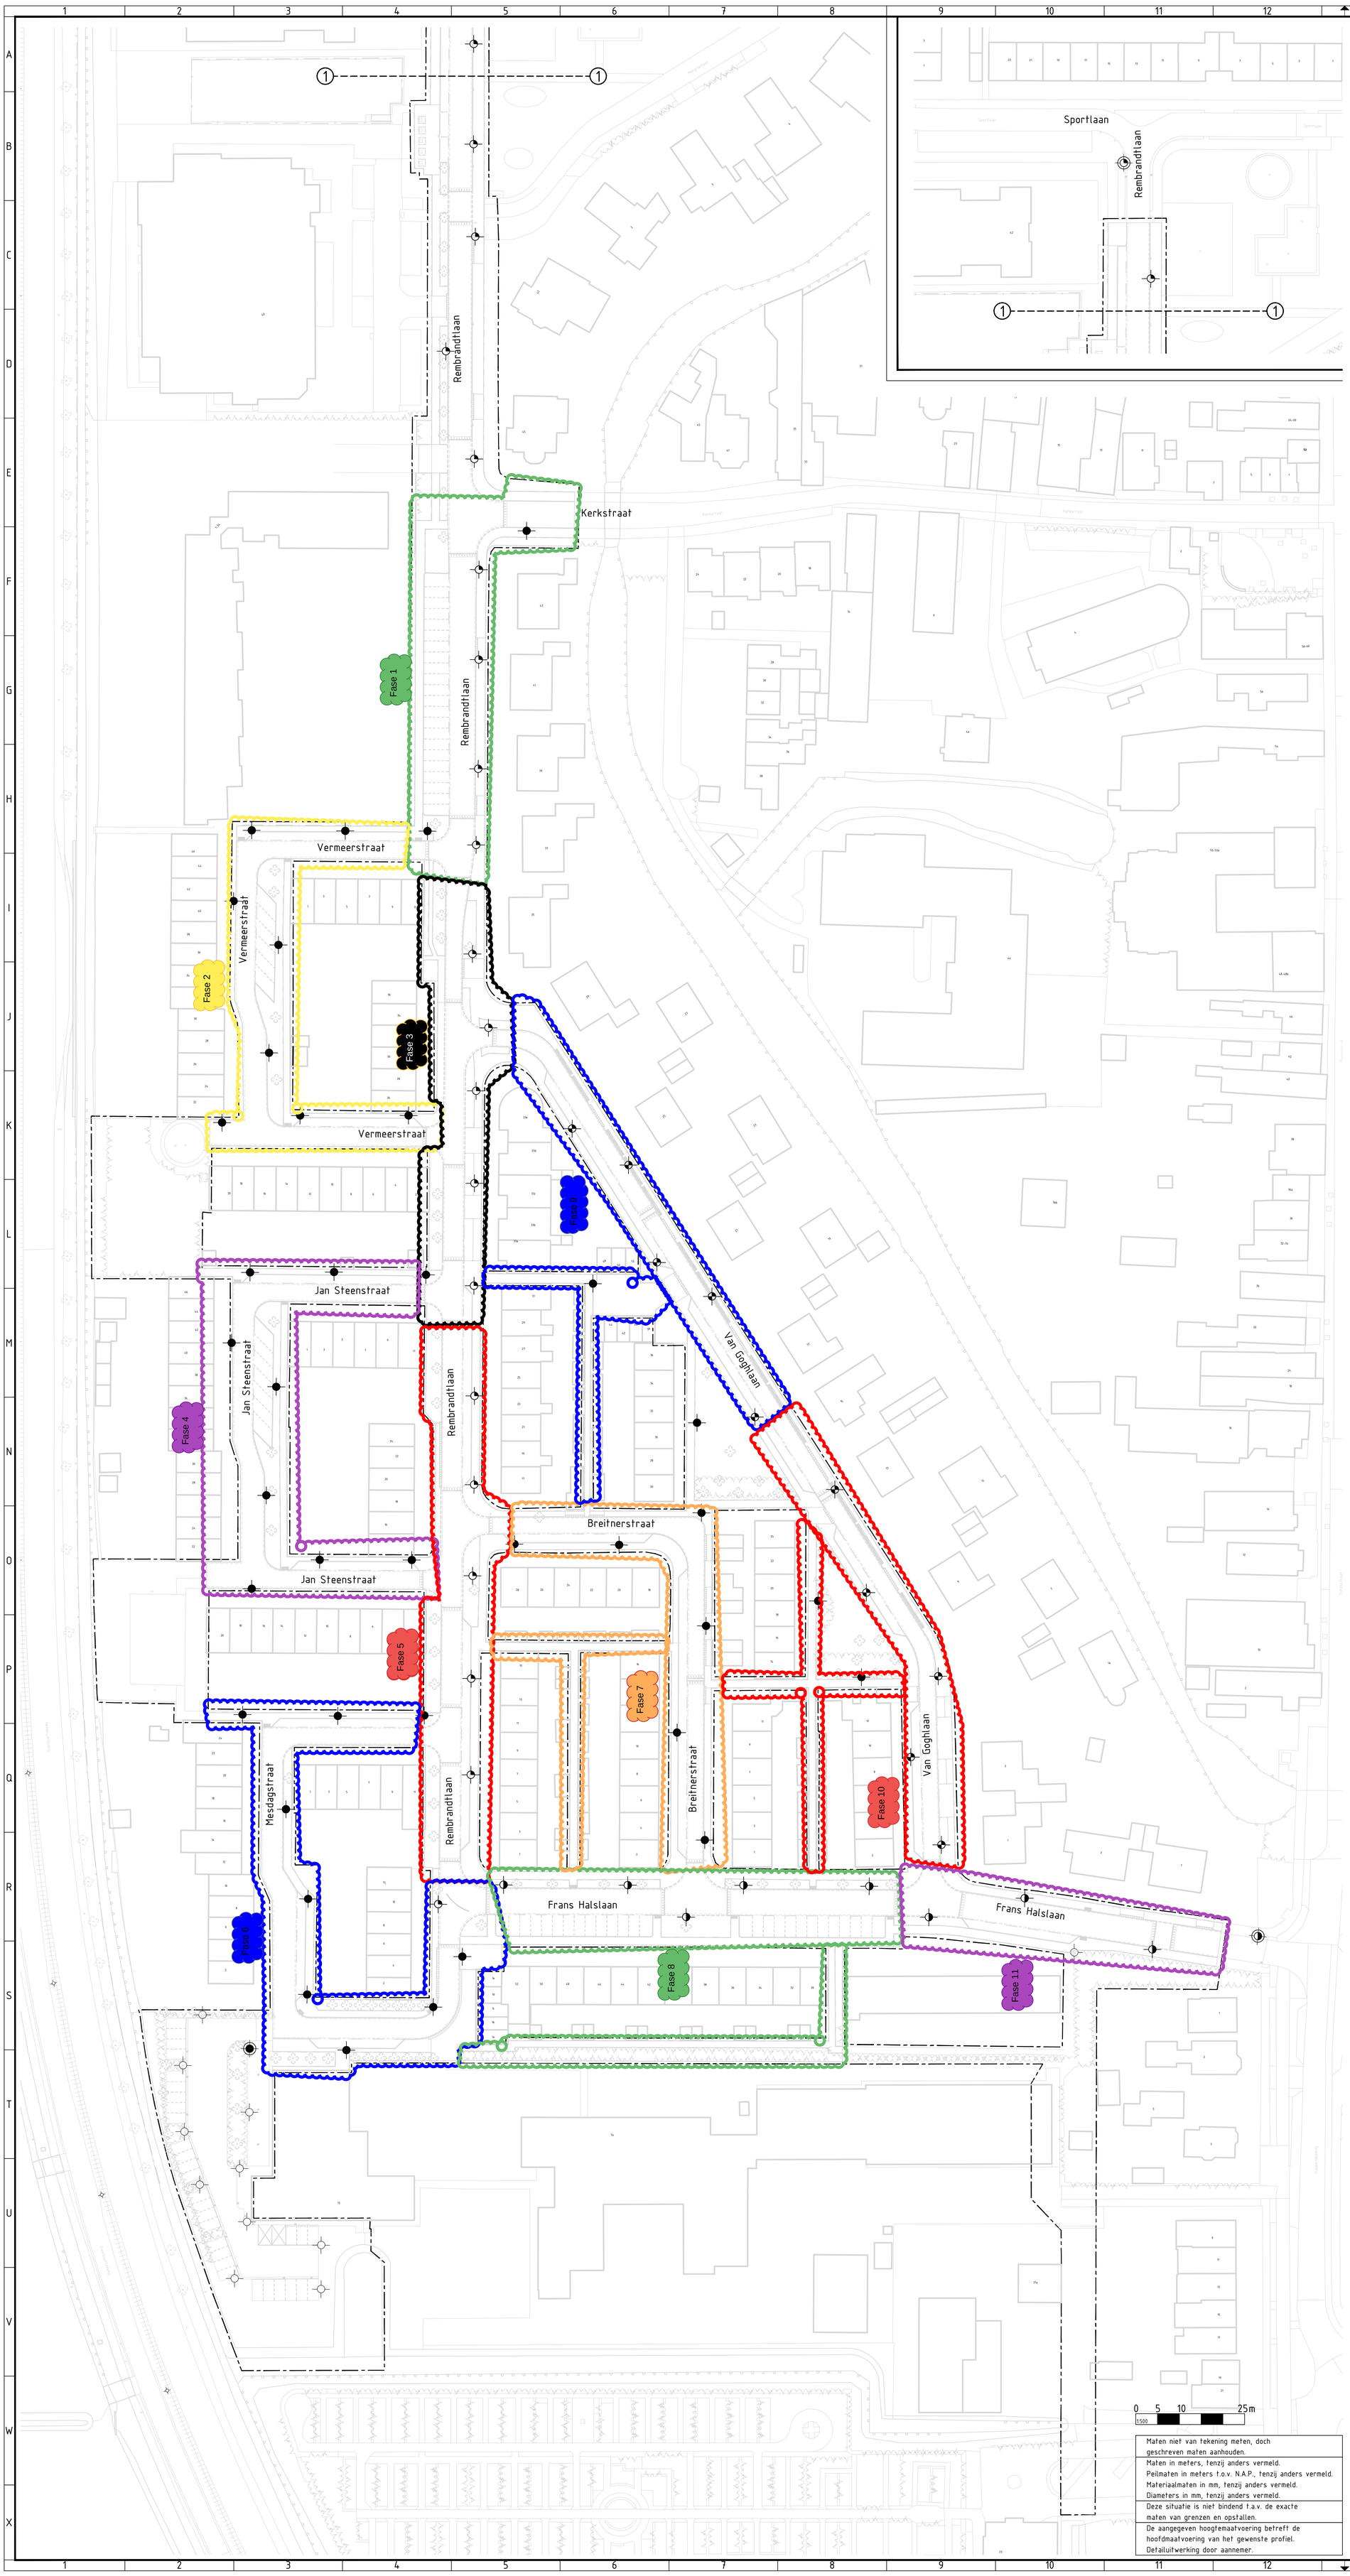

RENVOOI OPENBARE VERLICHTING

- Bestaande lichtmast
- Lichtmast conisch, LPH 6.00 m, vaste uithouder 1.25 m, Ø60 mm
  Armatuur type: BRISA-L2WG6-LC-M-16LED-3000K 2750LM 19.4W
- Bestaande lichtmast, LPH 6.00 m, vaste uithouder 1.25 m, Ø60 mm
  Nieuwe armatuur, type: BRISA-L2WG6-LC-M-16LED-3000K 2750LM 19.4W
- Lichtmast conisch, LPH 6.00 m, vaste uithouder 1.25 m, Ø60 mm
  Armatuur type: BRISA-L2WG6-LC-M-16LED-3000K 2150LM 14.9W
- Bestaande lichtmast, LPH 6.00 m, vaste uithouder 1.25 m, Ø60 mm
  Nieuwe armatuur, type: BRISA-L2WG6-LC-M-16LED-3000K 2150LM 14.9W
- Lichtmast conisch, LPH 6.00 m, vaste uithouder 1.25 m, Ø60 mm
  Armatuur type: BRISA-L2WG6-LC-M-16LED-3000K 1350LM 10.5W
- Lichtmast conisch, LPH 4.50 m, paaltop, Ø60 mm
  Armatuur type: PRUNUS-A2-L2WG6-C7-16LED-3000K 1600LM 11.7W
- Bestaande lichtmast, LPH 4.50 m, paaltop, Ø60 mm
  Nieuwe armatuur, type: PRUNUS-A2-L2WG6-C7-16LED-3000K 1600LM 11.7W
- Projectgrens
- 1 — 1 Ksdergrens

0 5 10 25m
1:500

Maten niet van tekening meten, doch geschreven maten aanhouden.
Maten in meters, tenzij anders vermeld. Peilmaten in meters t.o.v. N.A.P., tenzij anders vermeld. Materiaalmaten in mm, tenzij anders vermeld. Diameters in mm, tenzij anders vermeld.
Deze situatie is niet bindend t.a.v. de exacte maten van grenzen en opstallen.
De aangegeven hoogtemaatvoering betreft de hoofdmaatvoering van het gewenste profiel. Detailuitwerking door aannemer.

20HB0015B&S
20HB0015N&S
20HB0015N&S-OVL
Samenstelling

Wijziging:	Datum wijziging:	Getekend:	Omschrijving:

Ontwerper:	Projectleider:	Goedgekeurd:	Versie:	Documentsoort:	Blad:	Aantal:
P. MEEKEL	M. BURGERS		DEFINITIEF	TEKENING	1	1

Projectomschrijving:
WIJKAANPAK SCHILDERSBUURT
TE BLEISWIJK

Opdrachtgever:
GEMEENTE LANSINGERLAND

Schaal: 1 : 500

Besteknummer:

Tekeningomschrijving:
OPENBARE VERLICHTING

Datum uitgave:	Documentstatus:	Tekeningnummer:	Projectnummer:
08-07-2022	BO	20HB0015-NS-501	20HB0015

HB Adviesbureau
• Comeniusstraat 7 • 1817 MS Alkmaar
• Krijn Taconiskade 412 • 1087 HN Amsterdam
• 088 472 0600 • info@hbadvies.nl

Deze tekening is eigendom van HB Adviesbureau. Zij mag daarom noch gekopieerd, noch aan derden ter kopiering of namaking getoond worden zonder toestemming.

Format: A0-1189x841 mm

CADINFO: \\HBFS01\USER_DATA\PROJECTEN_2020\20HB0015\03 PRODUCTEN INFRA\01 TEKENINGEN\20HB0015-NS-501 OPENBARE VERLICHTING