



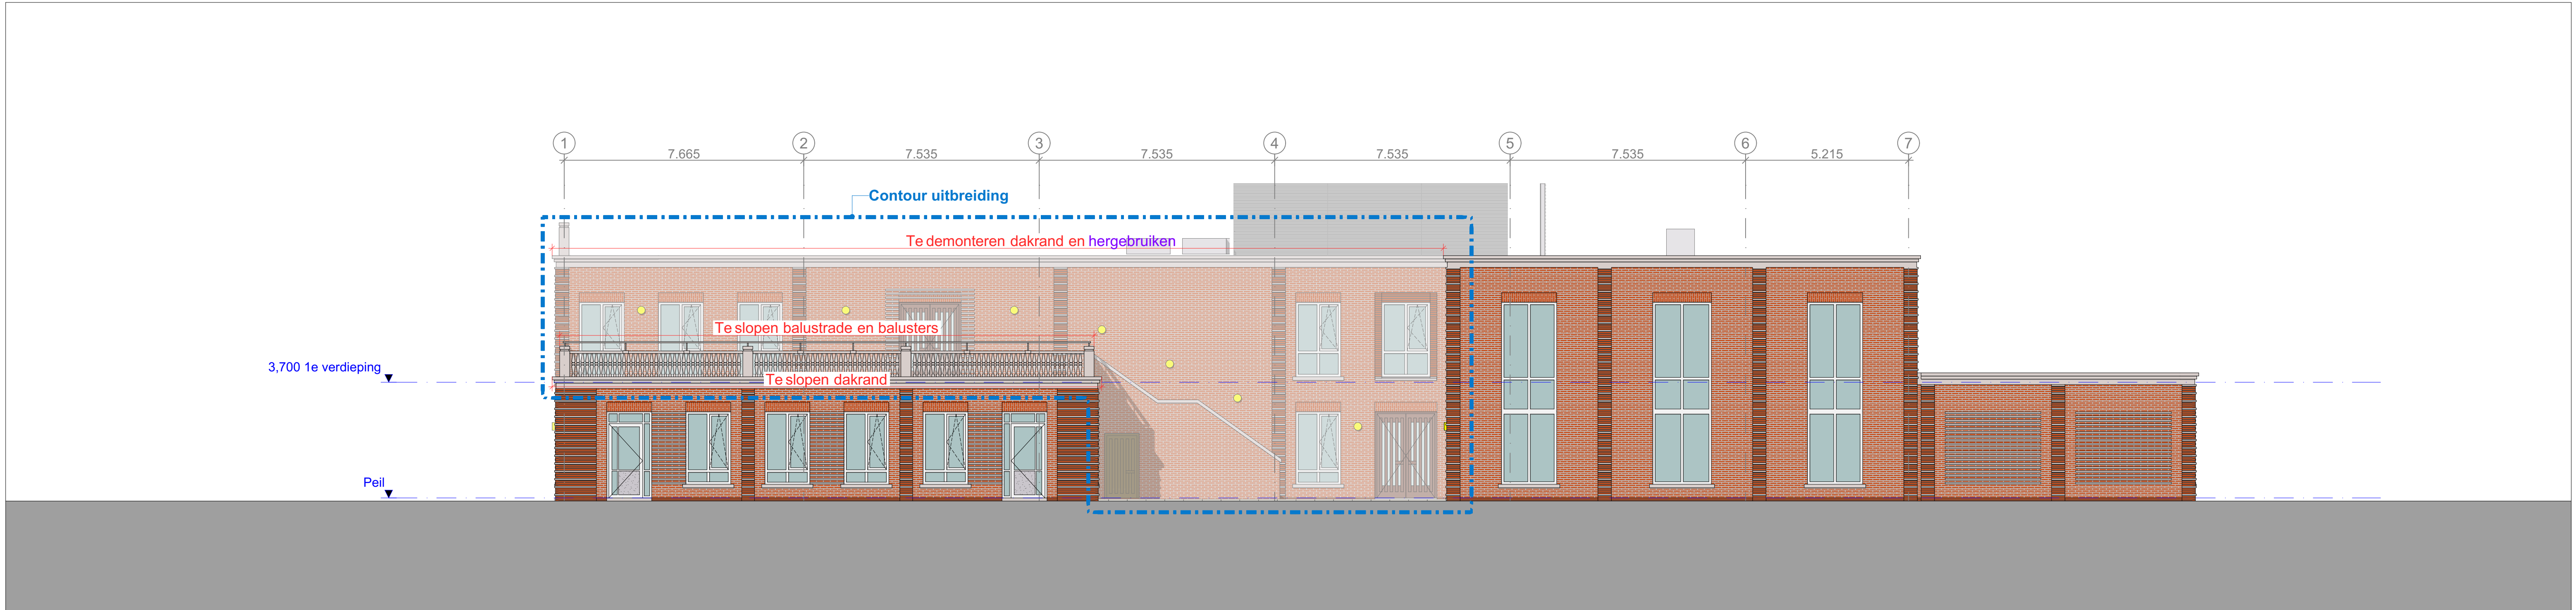

Zuidgevel Bestaand

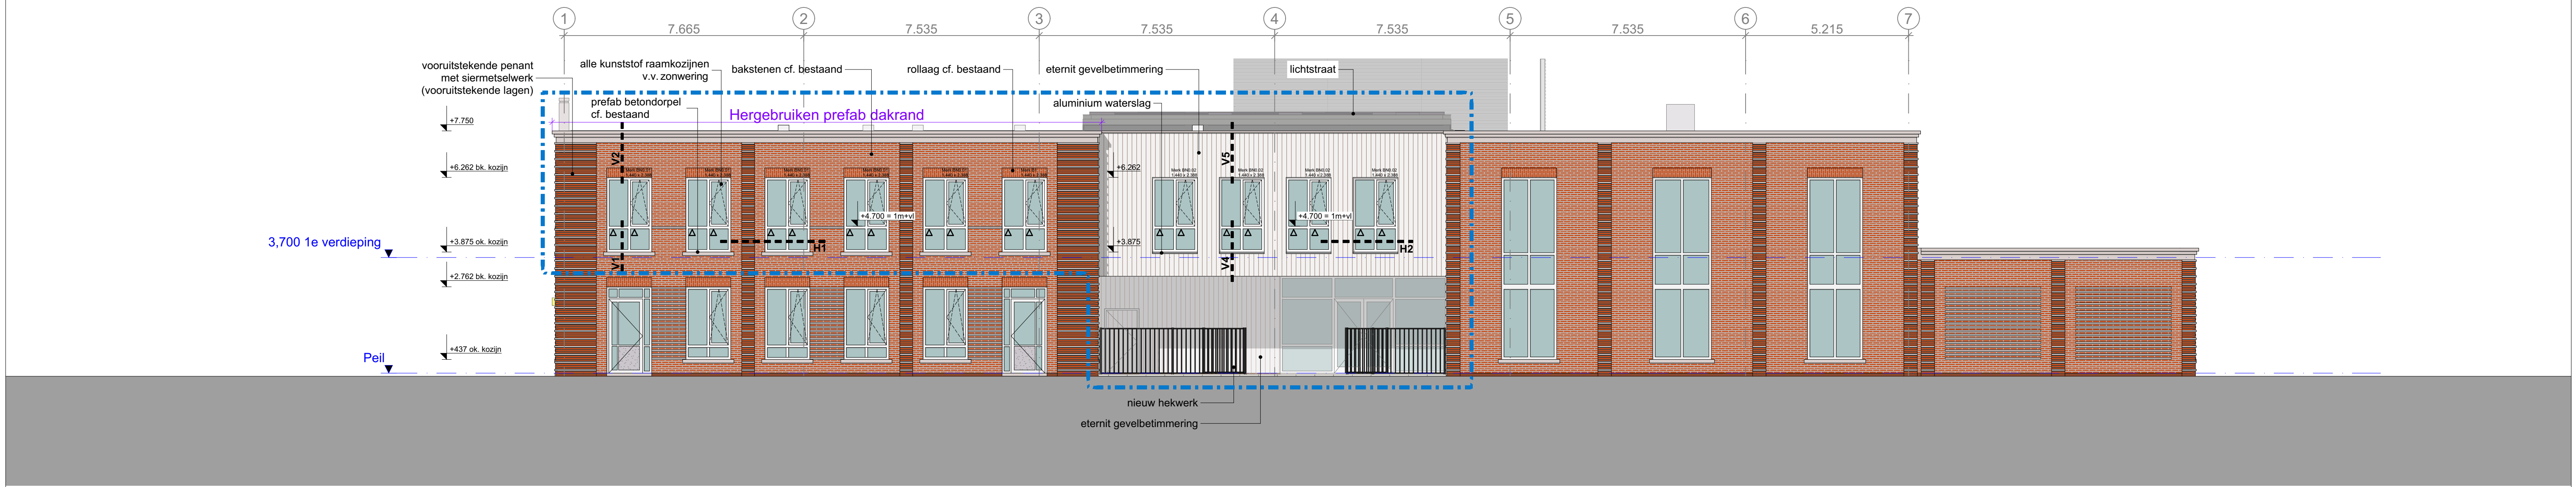

Zuidgevel Nieuw



Adres: Theo d'Orsingel 30, 2652 LC Berkel en Rodenrijs

Constructie volgens opgave constructeur
Installaties volgens opgave installatie-adviseur
Bouw fysische gegevens volgens opgave bouw fysisch adviseur
Alle maten in het werk te meten en te controleren

versie: datum: omschrijving:
wijz. A
wijz. B
wijz. C
wijz. D
wijz. E

CONCEPT

Uitbreiding School Westpolder 3

Bestek
datum: 07-05-2024
schaal: 1:100

1588 BE 20


Zuidgevel

FRENCKEN | SCHOLL
ARCHITECTEN

Petrus Regoutplein 1F01-6211 XX Maastricht - T: 043.350 29 40 - www.frenckenscholl.nl

Formaat: A1

Datum plot: vrijdag 31 mei 2024

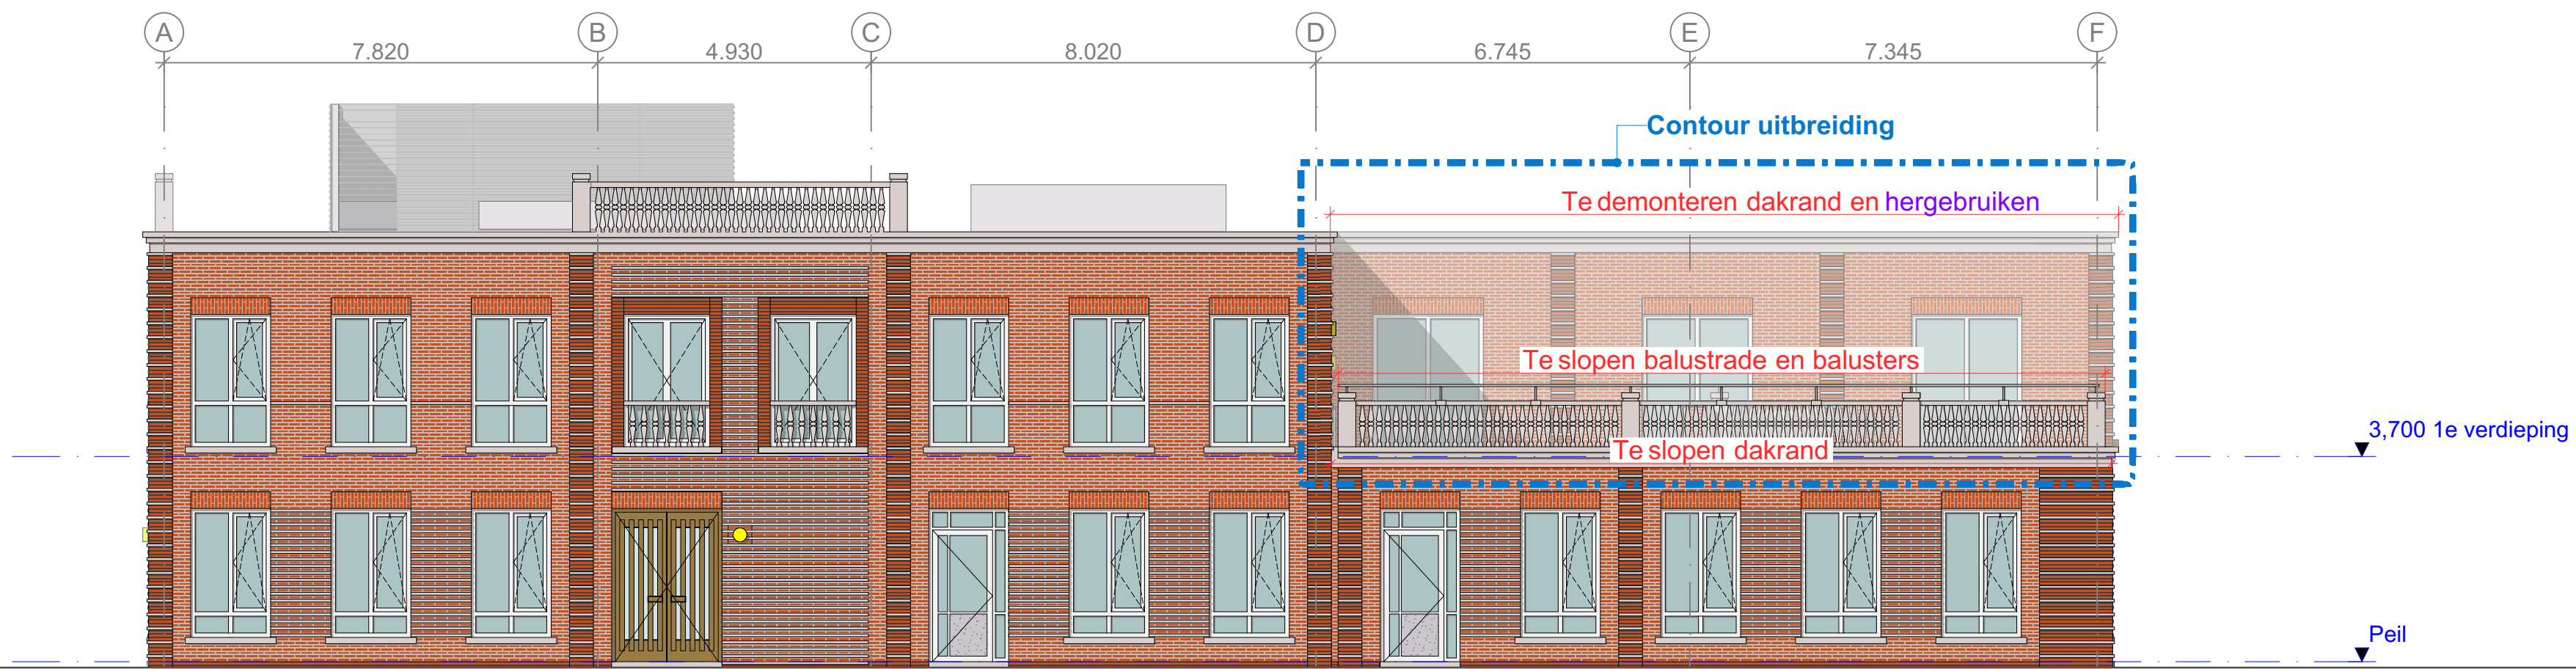

Westgevel Bestaand



Westgevel Nieuw



Adres: Theo d'Orsingel 30, 2652 LC Berkel en Rodenrijs

Constructie volgens opgave constructeur
Installaties volgens opgave installatie-adviseur
Bouw fysische gegevens volgens opgave bouw fysisch adviseur
Alle maten in het werk te meten en te controleren

versie: datum: omschrijving:

wijz. A
wijz. B
wijz. C
wijz. D
wijz. E

CONCEPT

Uitbreiding School Westpolder 3

Bestek
datum: 07-05-2024
schaal: 1:100

1588 BE 21

Westgevel

FRENCKEN | SCHOLL
ARCHITECTEN
Petrus Regoutplein 1F01- 6211 XX Maastricht - T: 043.350 29 40 - www.frenckenscholl.nl