


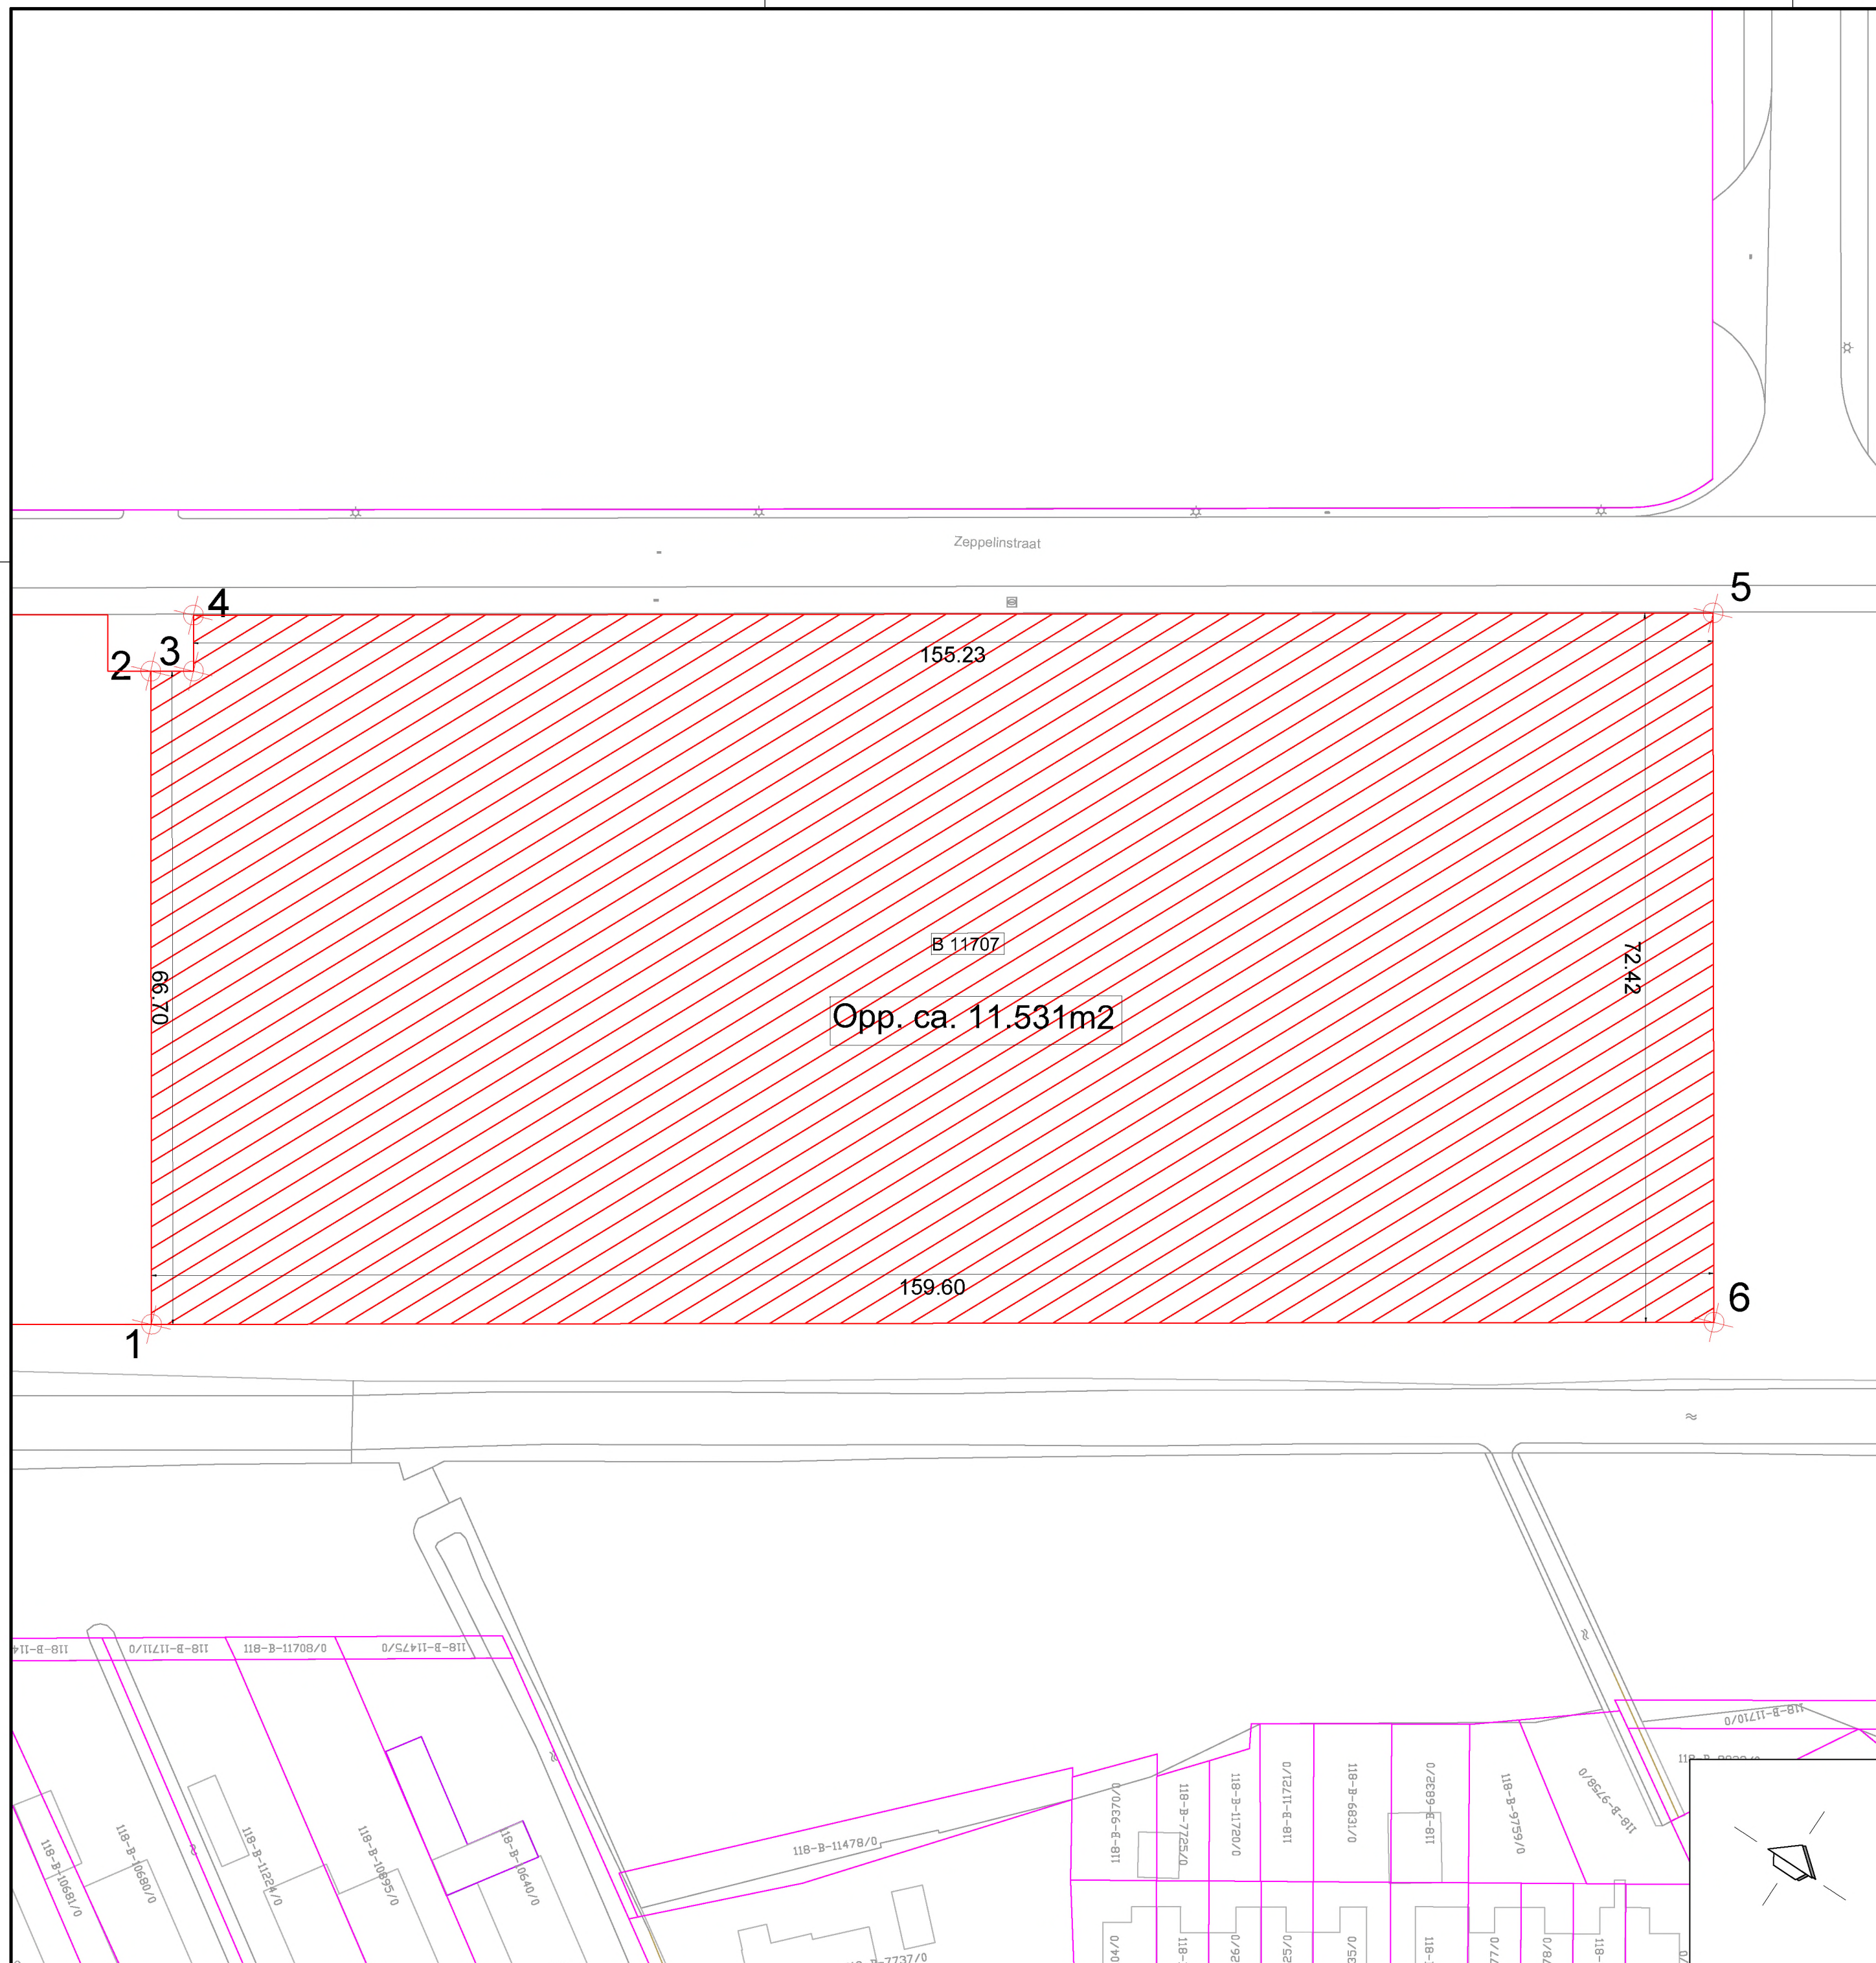

Coördinatenlijst

1	89956.4541	443123.0240
2	89940.5792	443187.7941
3	89944.8284	443188.8355
4	89943.4686	443194.3836
5	90094.2273	443231.3512
6	90111.4660	443161.0169

LEGENDA



Te verkopen grond



Kadastrale grens

12

Huisnummer

B1234

Perceelnummer


Grond is (deels) gelegen in Berkel en Rodenrijs binnen het kadastraal perceel B11707

Totale oppervlakte verkoop perceel betreft 11.531m²

ALGEMENE OPMERKINGEN:
HOOGTEMATEN IN METERS T.O.V. N.A.P.
LENGTEMATEN IN METERS
Alle maatvoering is circa.

**"Aan deze tekening kunnen
geen rechten worden ontleend."**

DEFINITIEF

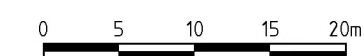

...	...	...	...	...
...	...	...	...	...
VERSIE	OMSCHRIJVING	DATUM	GET.	GEZ.

Gemeente Lansingerland

Team Gebiedsopgaven
Tobias Asserlaan 1, 2662 SB Bergschenhoek
Tel: 14 010



Berkel en Rodenrijs, Oudeland

Grondverkooptekening Kavel A13

GTEKENID:	GECONTROLEERD:	GEAUTORISEERD:	Projectnr: -	Datum: 08-10-2021	Status: ...
A-DIGIT	A-DIGIT	A-DIGIT	Besteknr: ...	Formaat: A3	Versie: V1
PARAAAF/DATUM	PARAAAF/DATUM	PARAAAF/DATUM	Tekeningsnr: K0043-211008	Schaal: 1:500	Blad: 1/1