



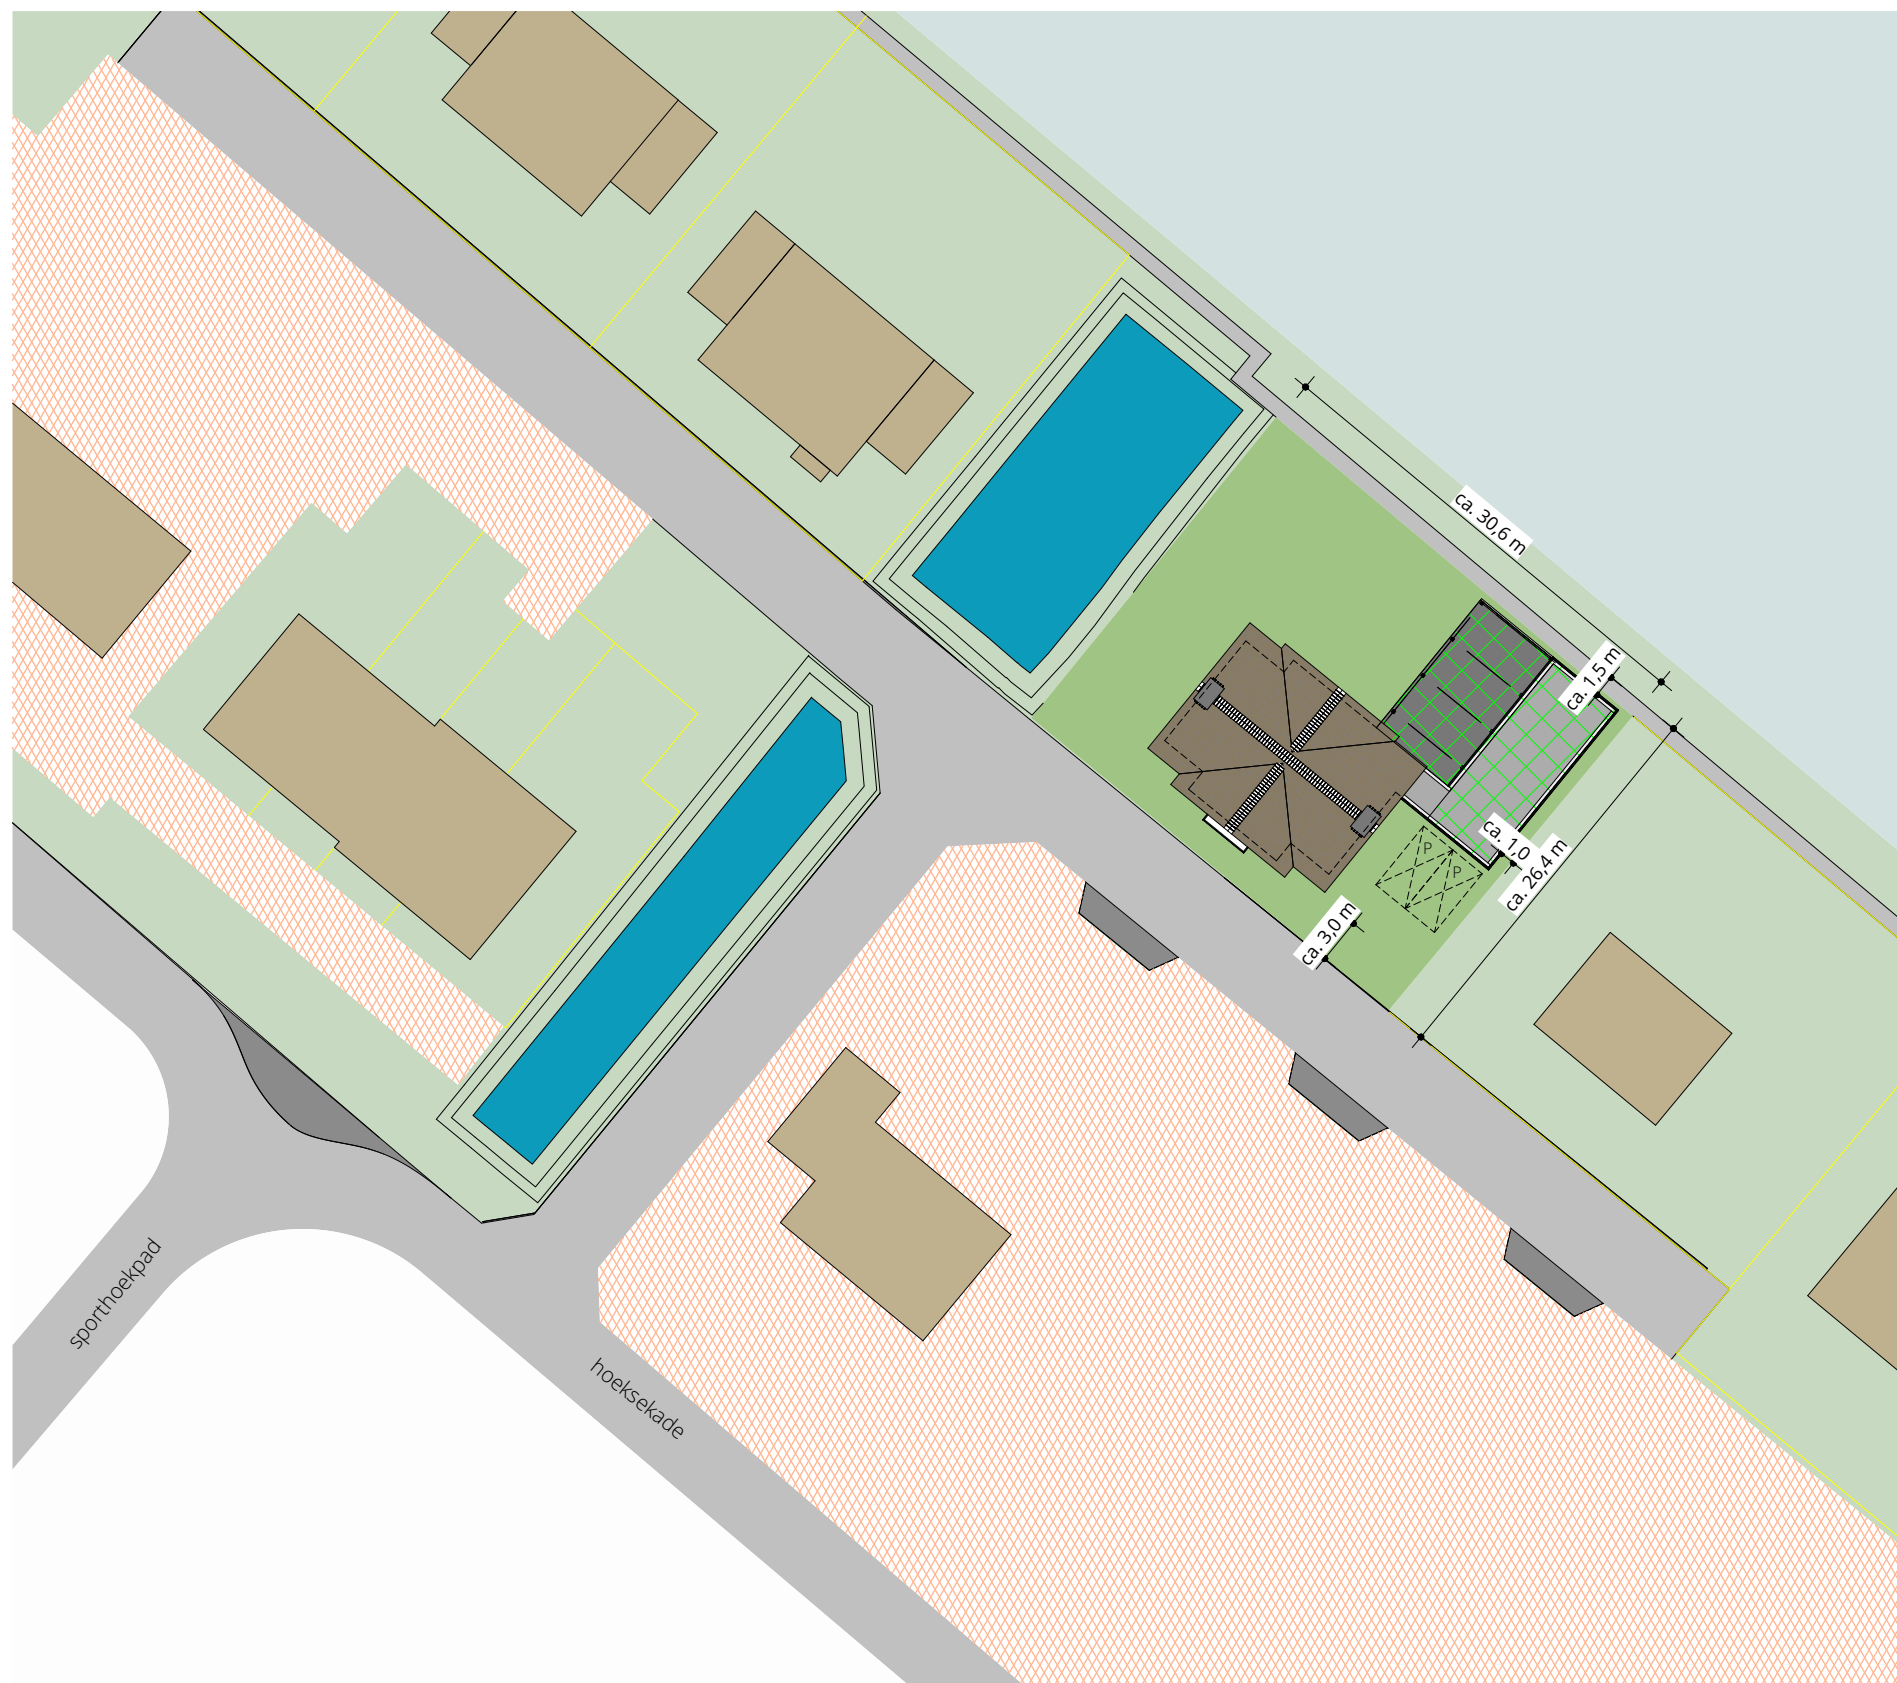

Renvooi Situatie

-  nog te realiseren
-  belendende percelen
-  verkeer
-  agrarisch
-  belendende percelen
-  water
-  vergunningsvrij
-  perceel

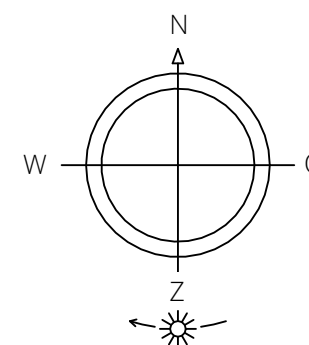

Situatie
1 : 500

Kadastrale gemeente : Bergschenhoek
Sectie : B
Nummer : 6254