
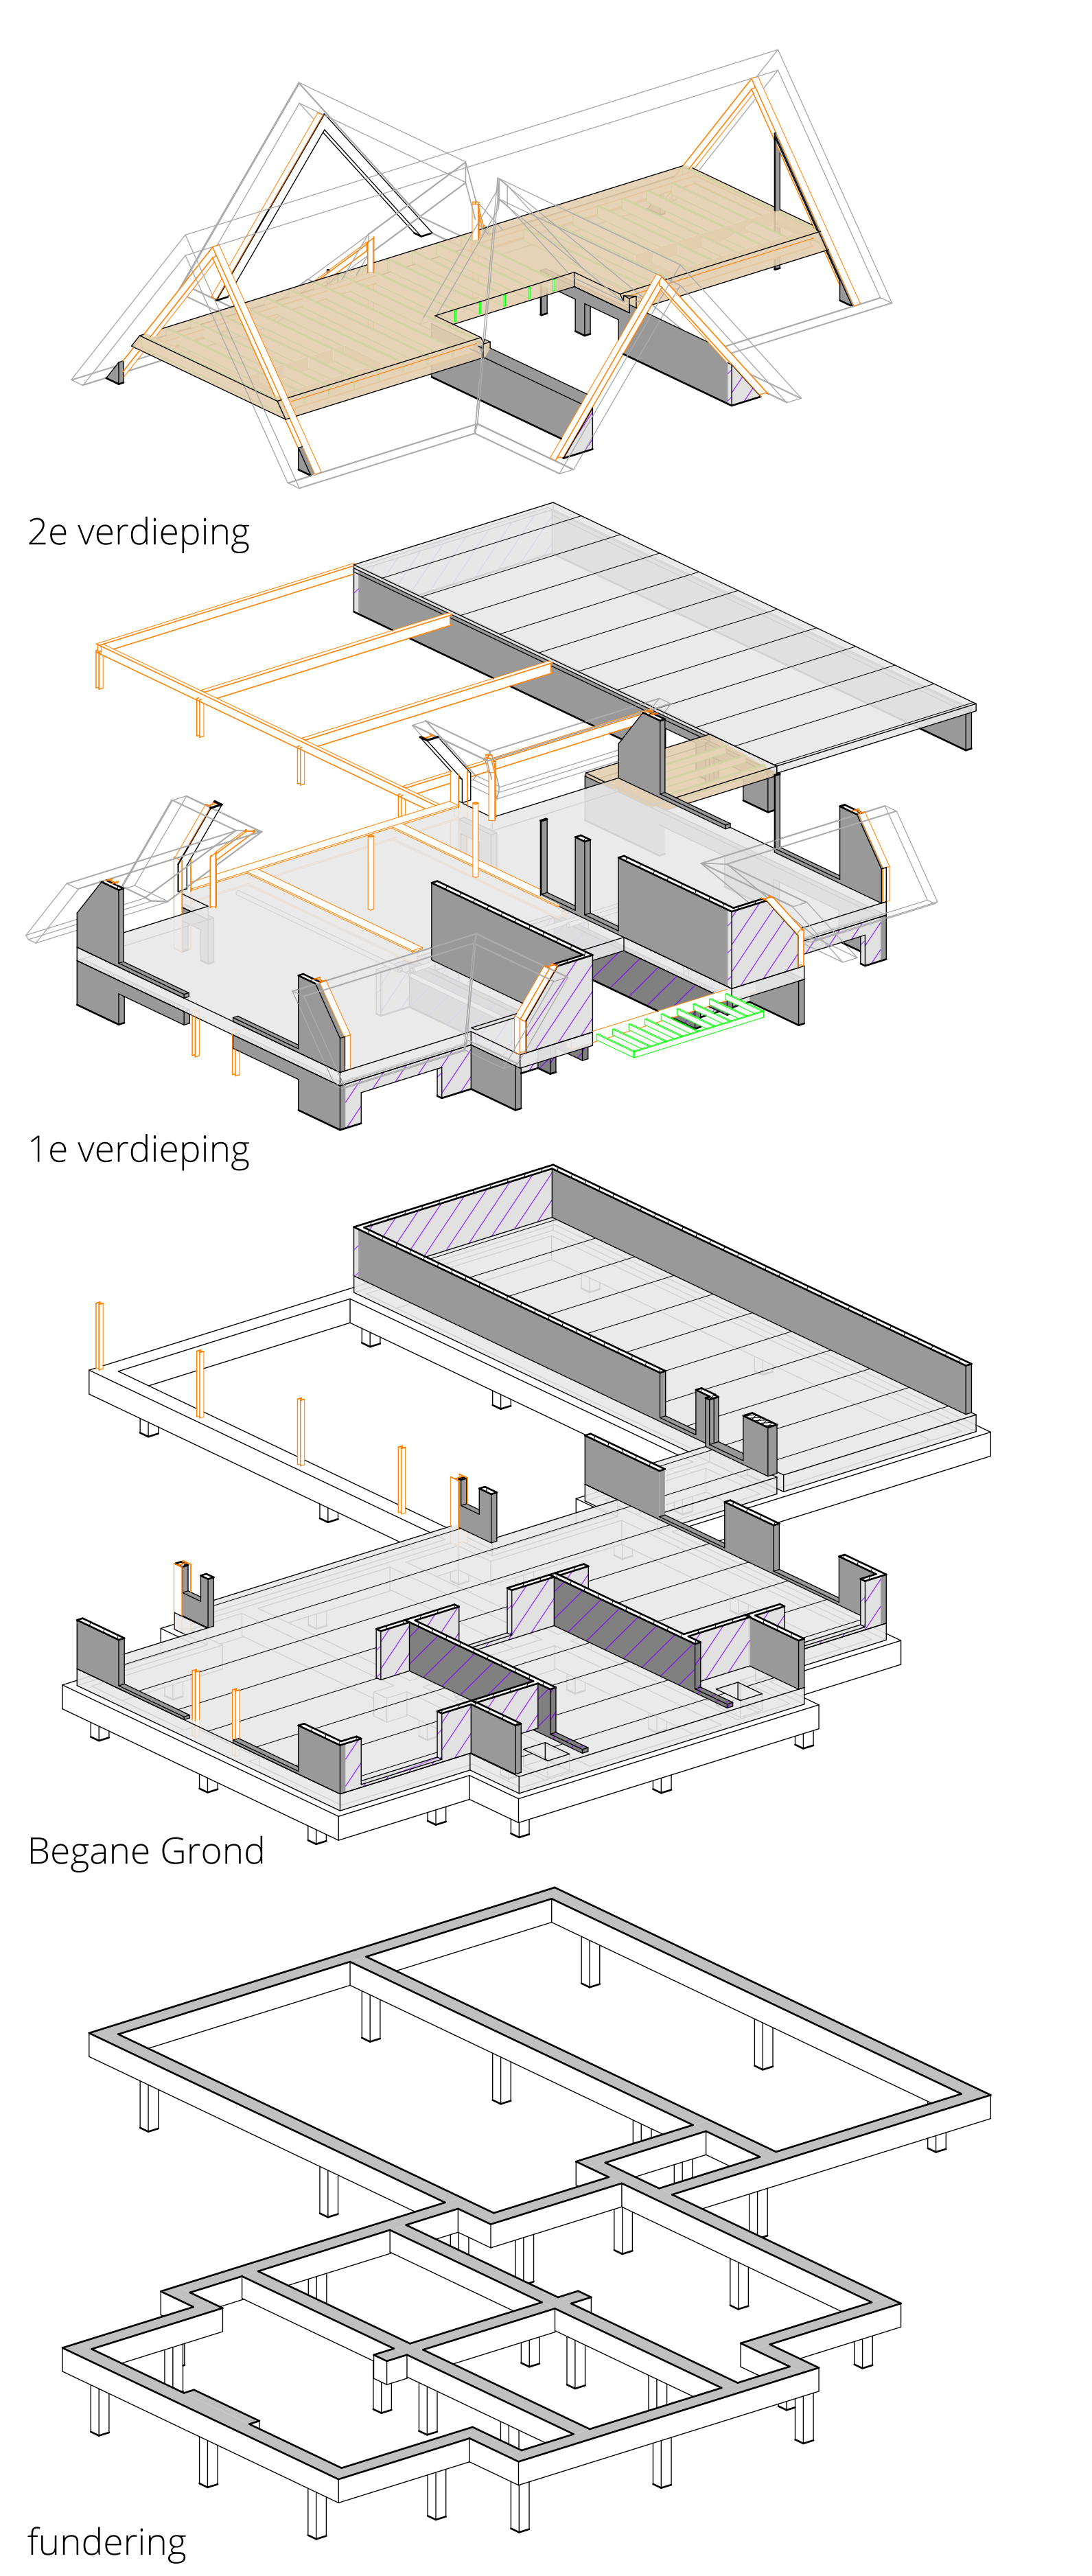
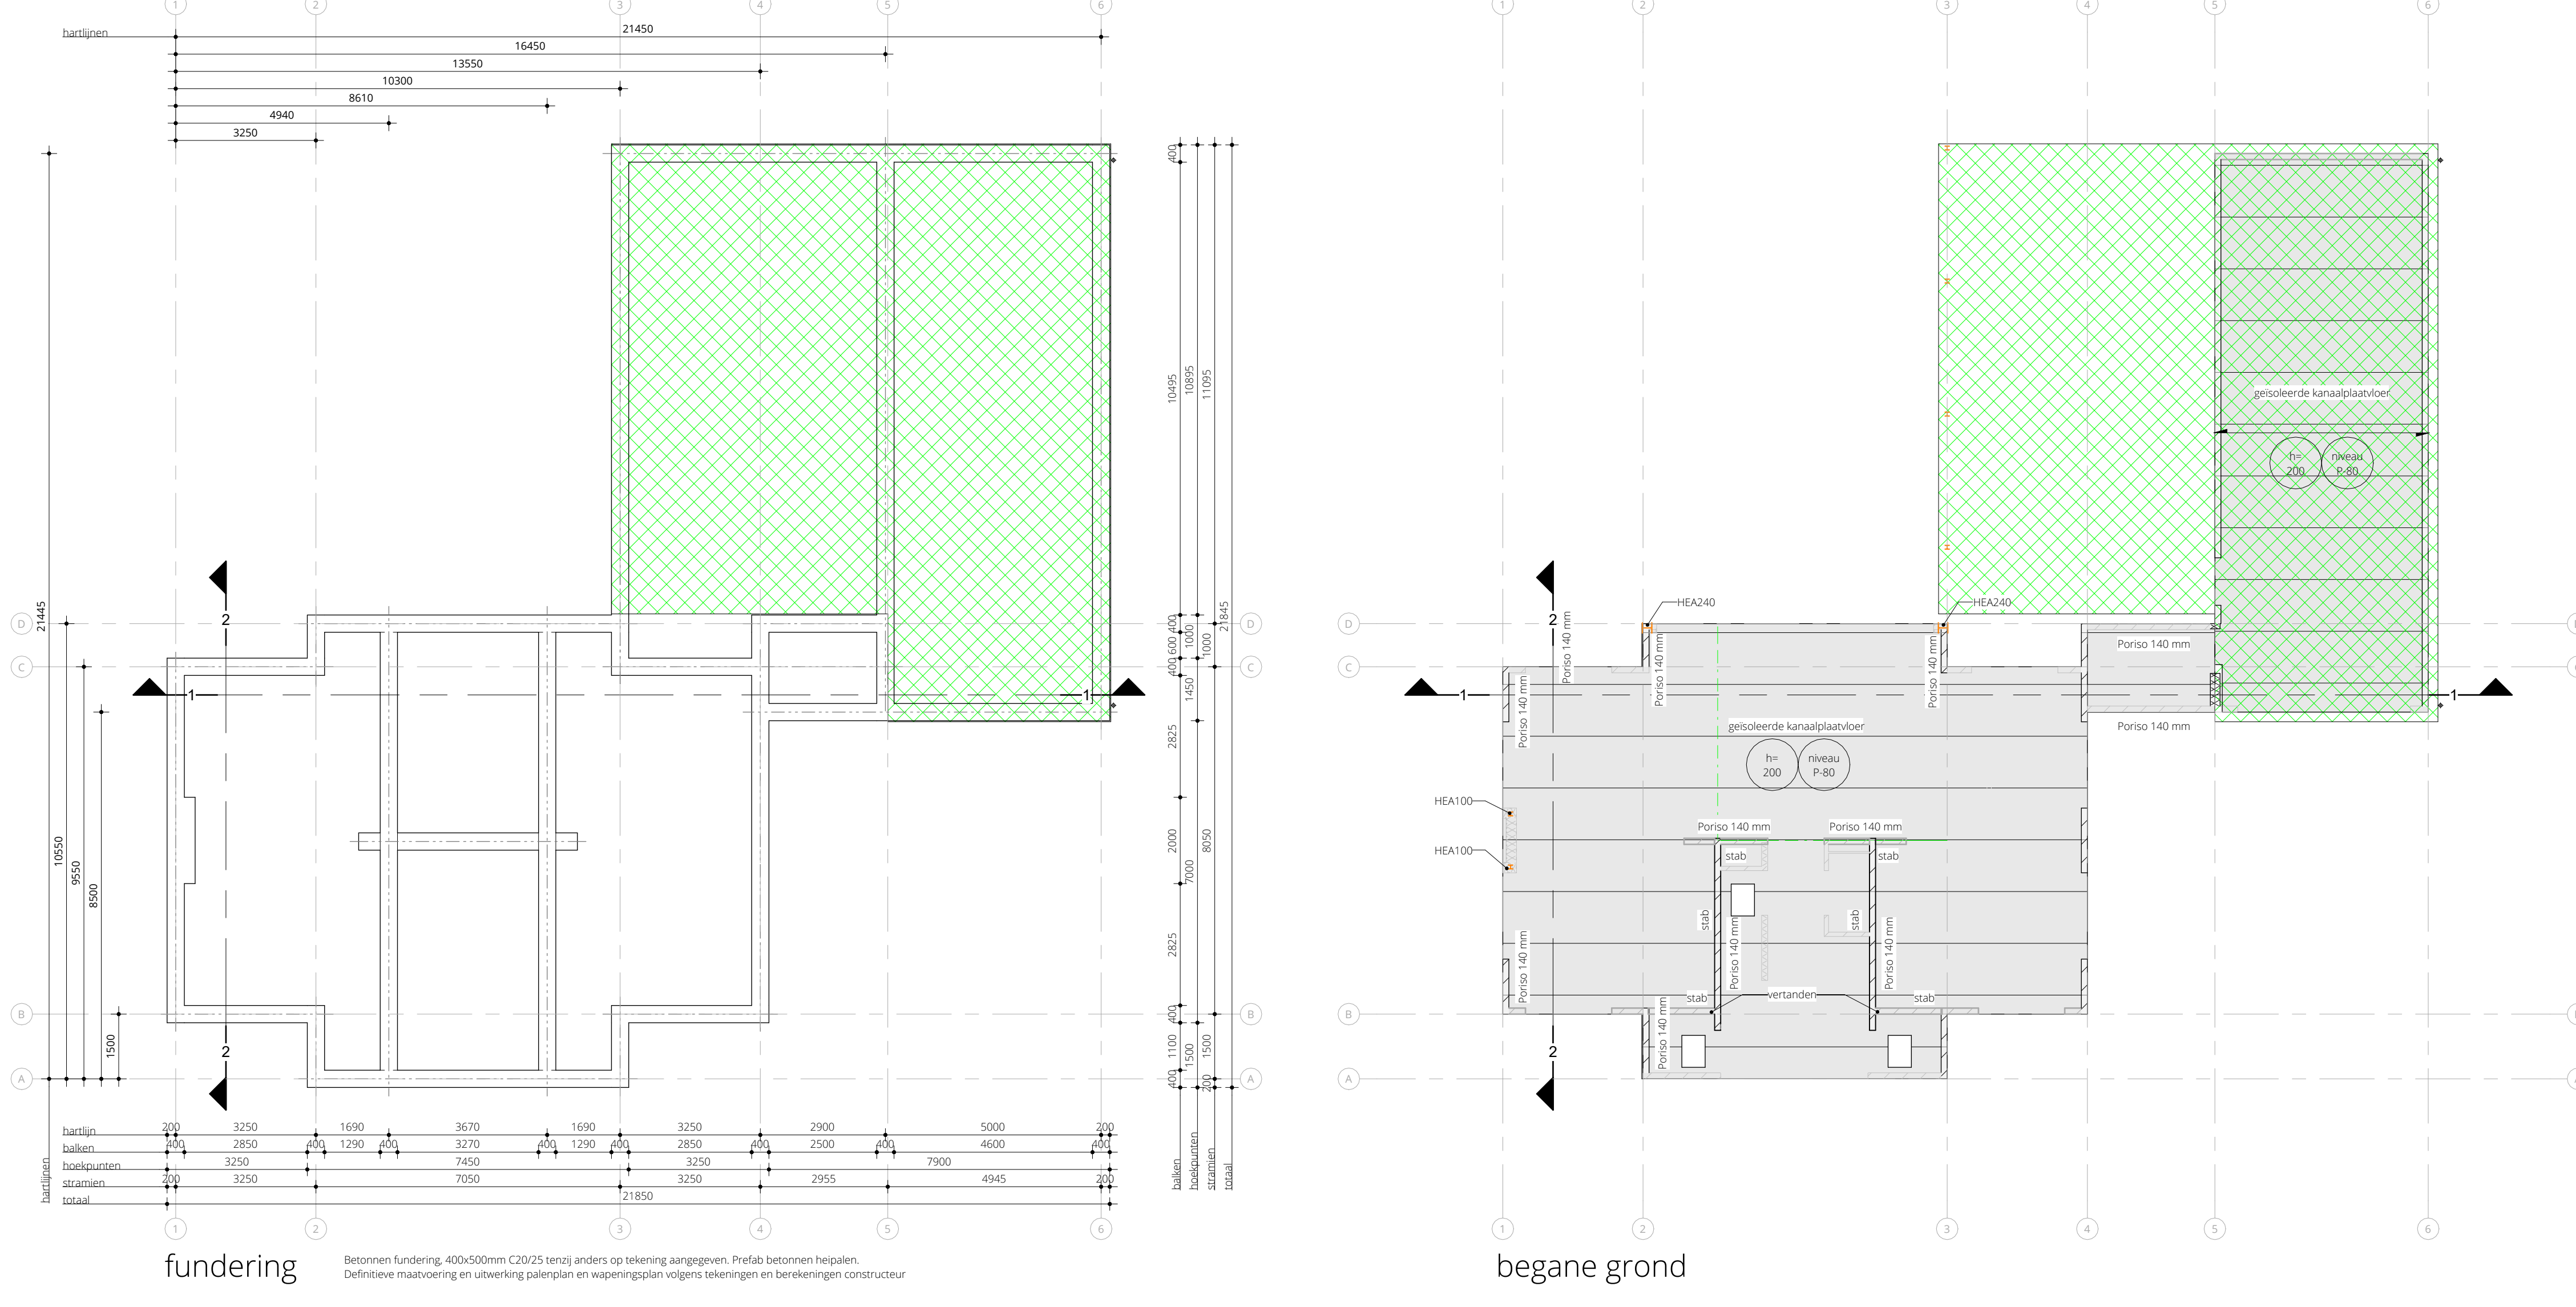
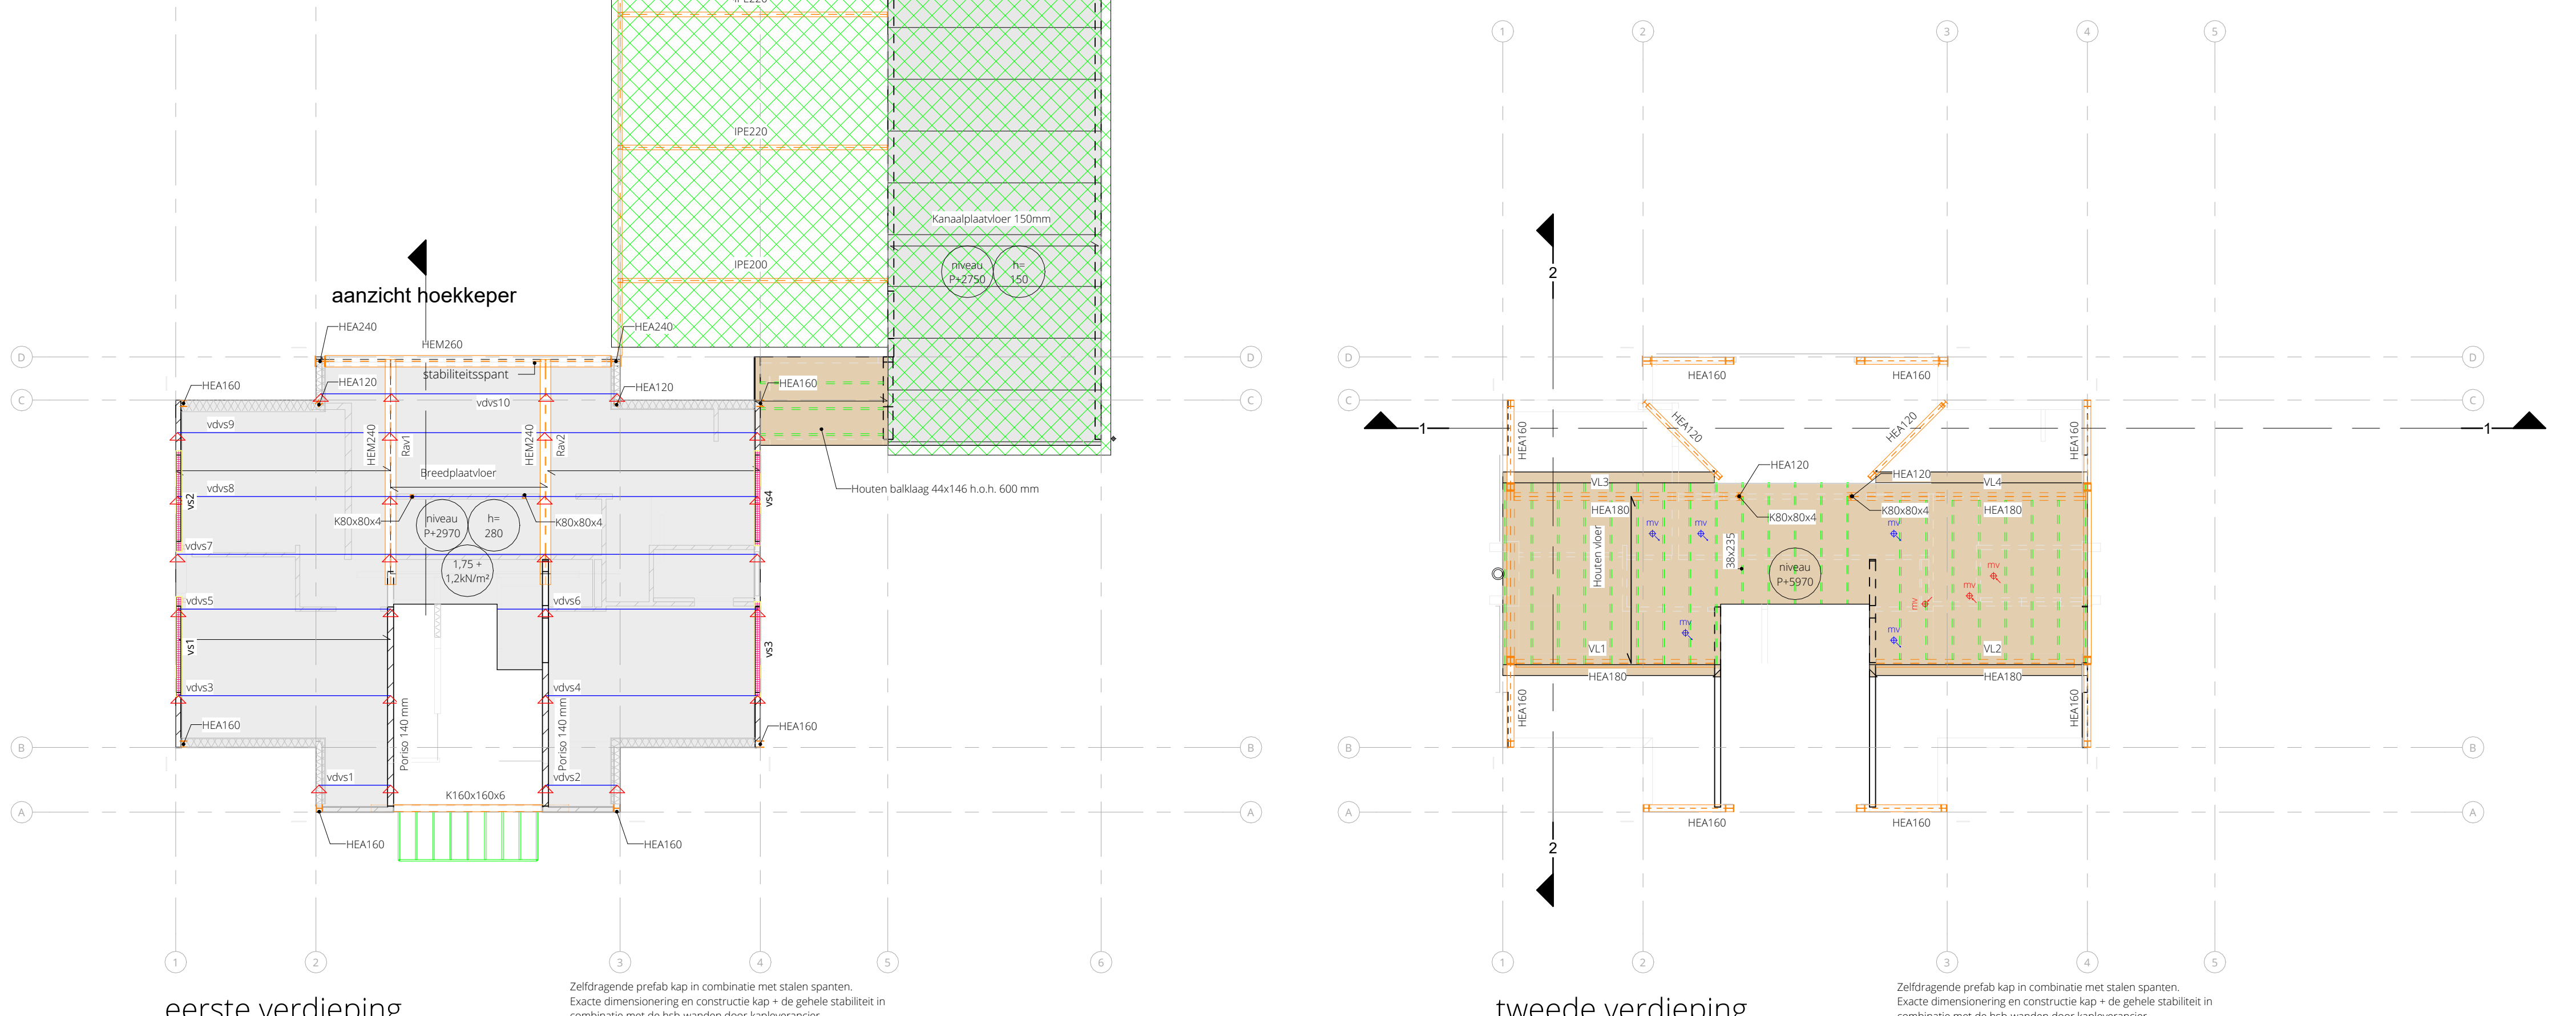


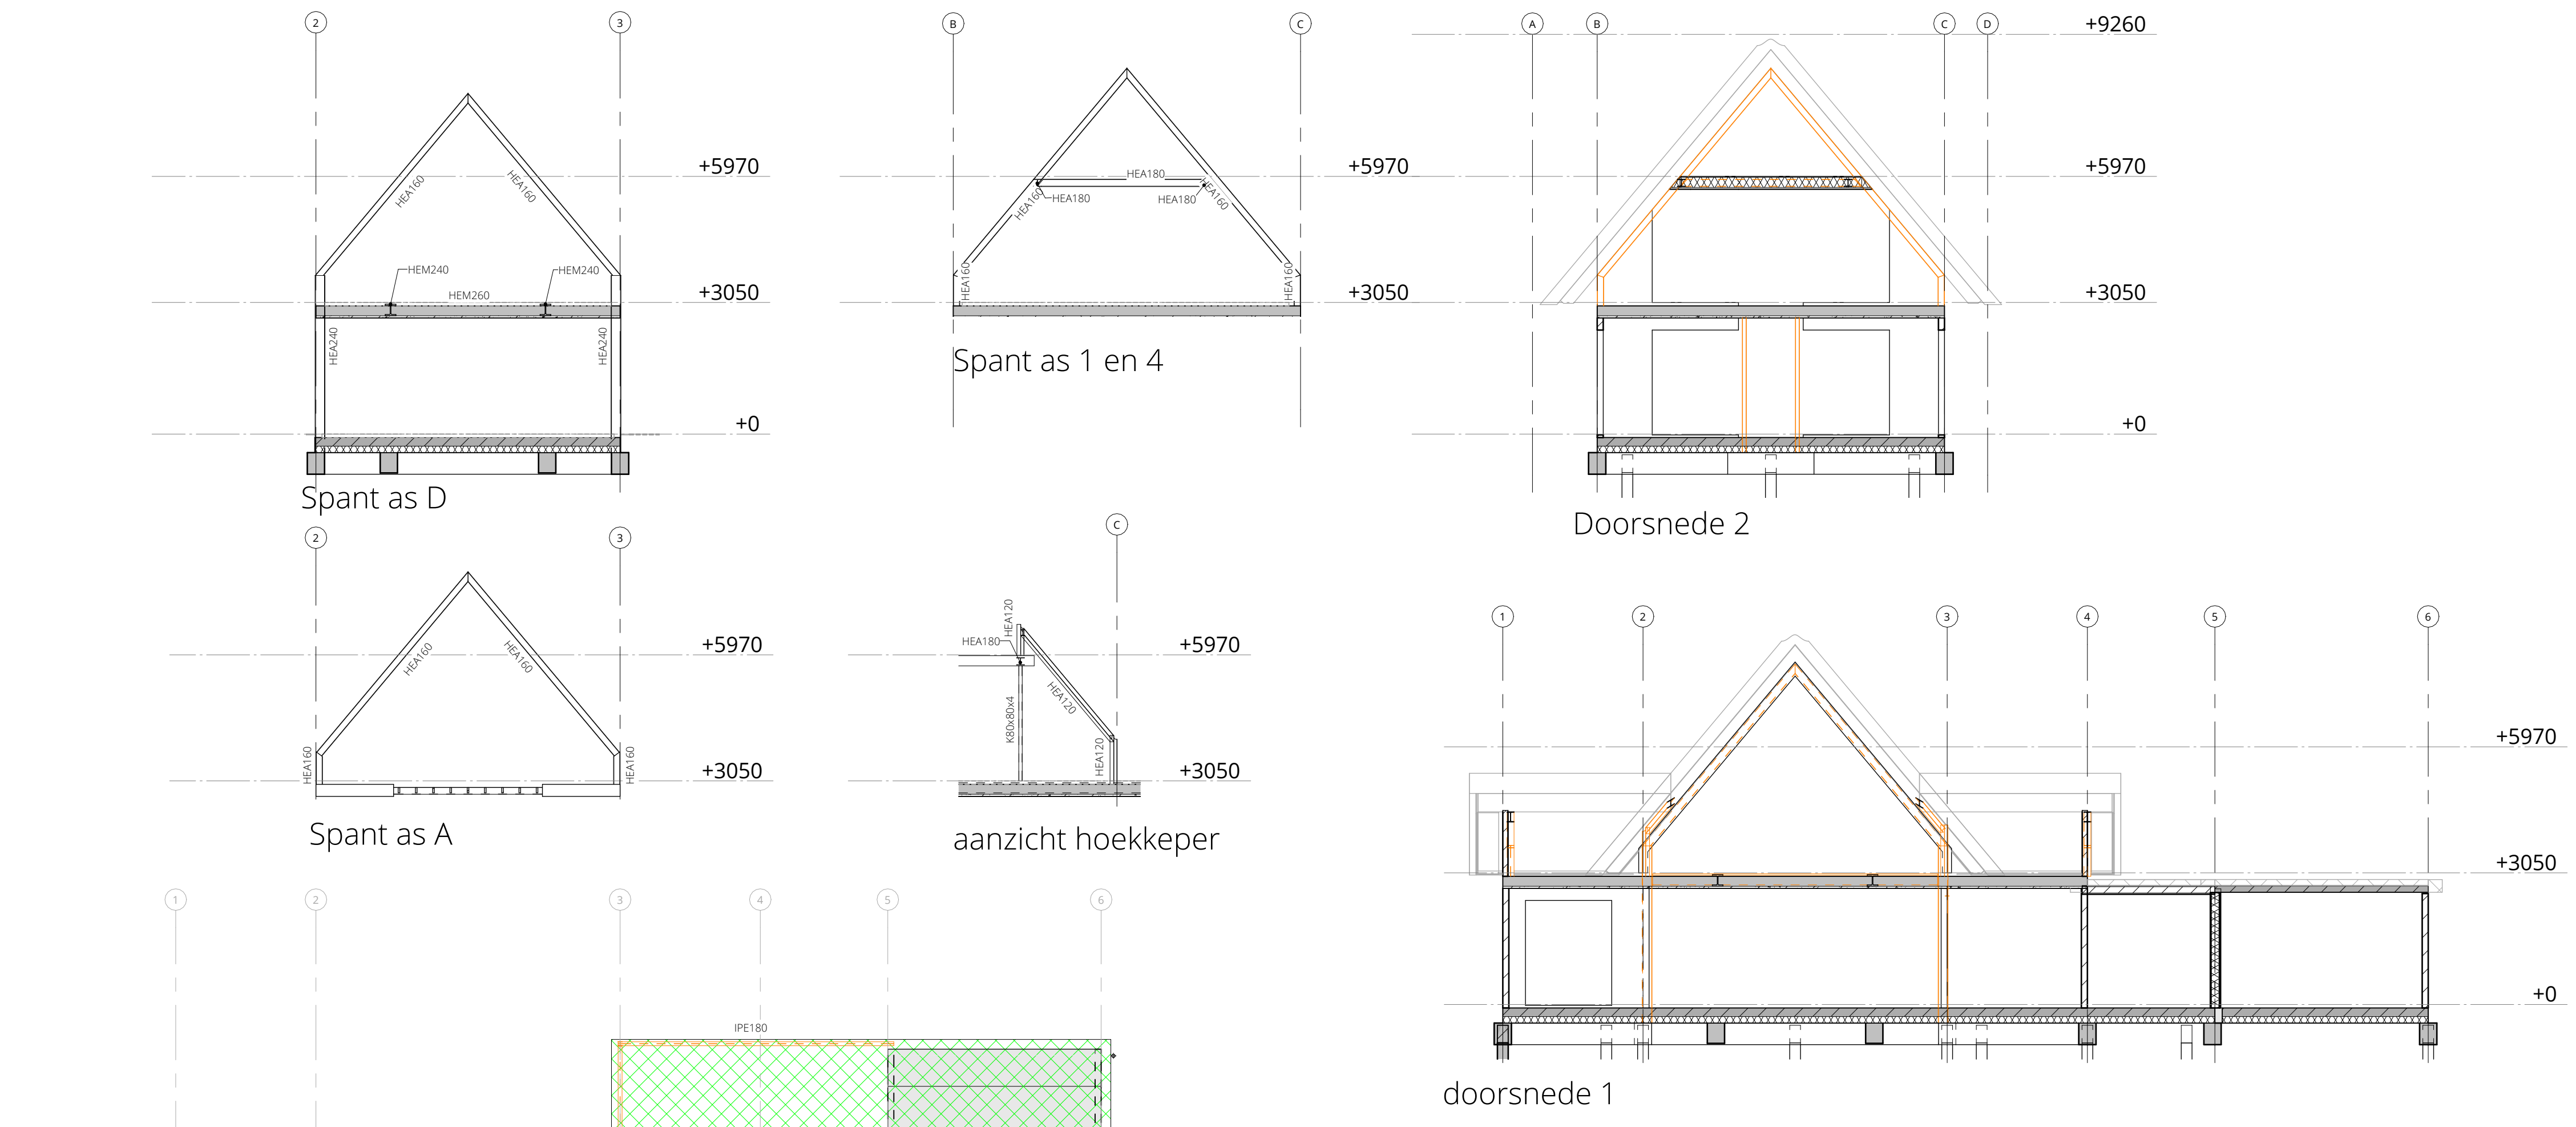

renvooi	100/120/150 mm dragende binnenwanden	hemelwaterafvoer
HEB wand	dragende wand onder vloer	afvoerput wastafel
versterkte strook	stabilisatiewand	afvoerput douche
stabilisatiewand	prefab gevelstiel berekenen / bepalen door leverancier	afvoerput urinoir
prefab gevelstiel berekenen / bepalen door leverancier	prefab binnenlat berekenen / bepalen door leverancier	afvoerput toilet
prefab binnenlat berekenen / bepalen door leverancier	gevelsdrager berekenen / bepalen door leverancier	standleiding VWA
gevelsdrager berekenen / bepalen door leverancier		afzuigpunt mechanische ventilatie
		inblaaspunt mechanische ventilatie
		afzuiging afzuigkap

BETON	sterkteklasse	C 20/25	milieuklasse funderingsbalken	XC2
werkvloeren dik 50mm	betondekking			
1e laag van boven.	milieuklasse	X0	XC1	XD1
2e laag van boven.		XC2	XD2	XS2
2e laag van onder.		XC3	XD3	XS3
1e laag van onder.		XC4		XS4
		15	25	30
		30	35	40
		40	45	50
		50	55	60
