


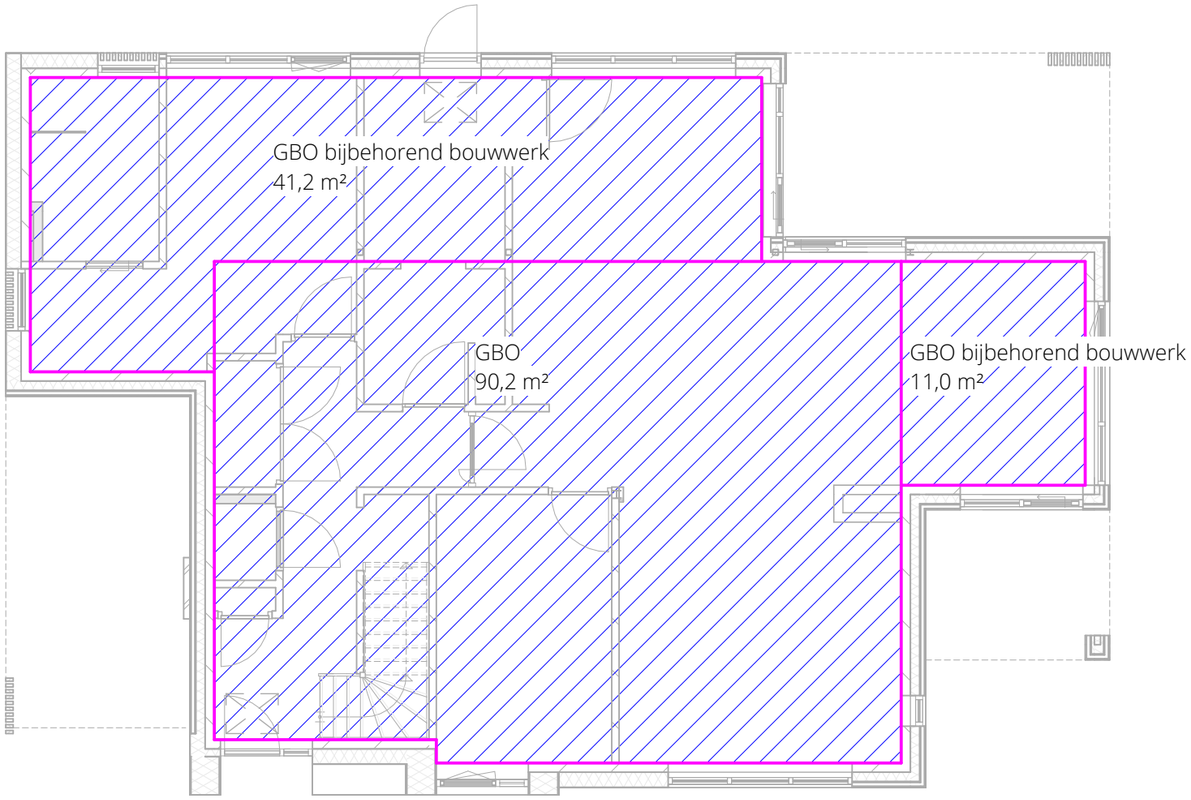


| 00_BBL_GO | | |
|---|---|---|
| bouwlaag | oppervlakte | gebruiksfunctie |
| 00_begane grond | 142,4 m² | woonfunctie |
| 01_ 1e verdieping | 72,0 m² | woonfunctie |
| Totaal | 214,4 m² | |

Termen en definites:
- Meetinstrumenten volgens opgave NEN 2580, zie Gebruiksoppervlak (GBO)
- Gebruiksoppervlakte bepaald per gebruiksfunctie zoals omschreven in Bbl
- Opsplitsing van gebruiksoppervlakte volgens Basisregistraties Adressen en
Gebouwen (BAG)
- BAG onderscheidt vier gebruiksoppervlakte:
* gebruiksoppervlakte wonen
* gebruiksoppervlakte overige inpandige ruimte
* gebruiksoppervlakte externe bergruimte
* gebruiksoppervlakte gebouwgebonden buitenruimte
- BAG gegevens worden niet meegerekend in de Bbl-toetsing

HOU WE LING
LUISTEREN VISUALISEREN REALISEREN
Hoekeindseweg 27
2665 KA Bleiswijk
010-5215922
info@houweling-architecten.nl
www.houweling-architecten.nl
© copyright Houweling Architecten

Bepaling Gebruiksoppervlak
omgevingsvergunning
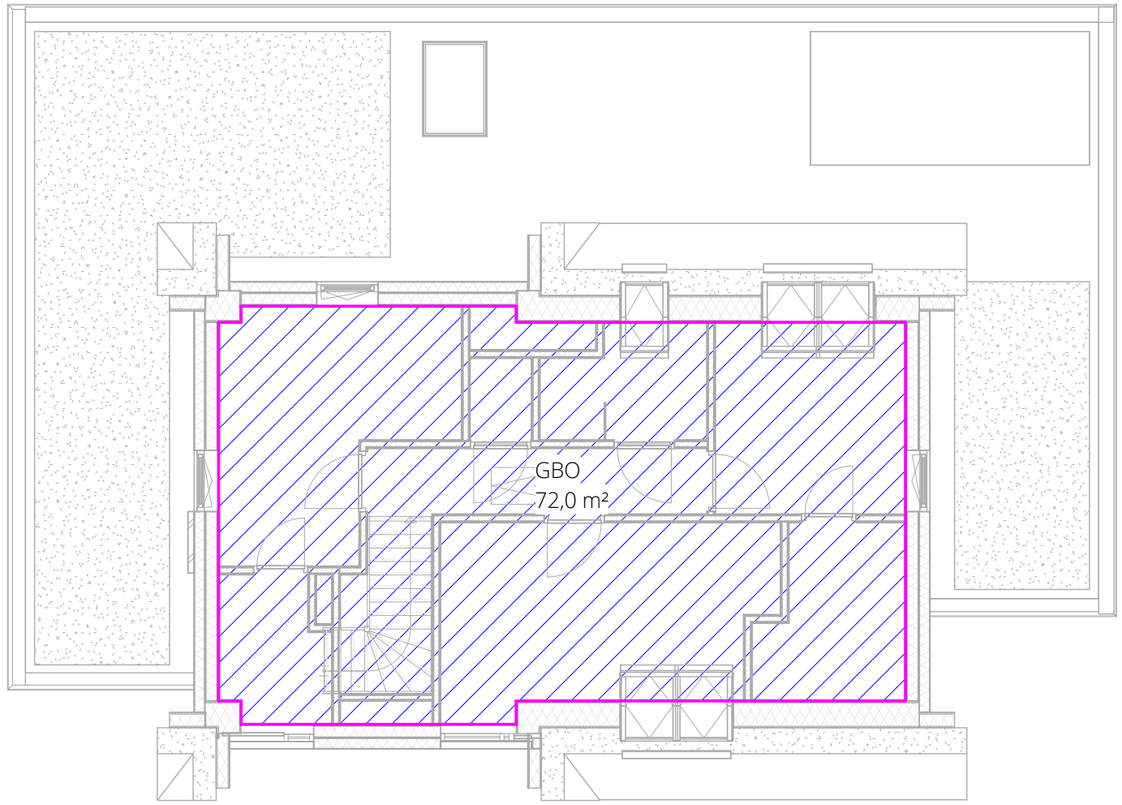
| | | | |
|---|---|---|---|
| *datum* | 18-02-2026 | *werknummer* | P230817 |
| *schaal* | 1:100 | | |
| *afmeting* | A3 | *bladnummer* | OV-102 |