


plastisol afdekkap
kunststof schroefje

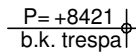


rachelwerk 28x45mm
trespa 8mm-

dampdoorlatende folie
(grijs / zwart i.v.m. inkiijk)

P= +8141 |
o.k. kozijn |



kunststof hoekprofiel
20x20x1.8 zwart
prefab aanbrengen

multiplex 18mmm geground

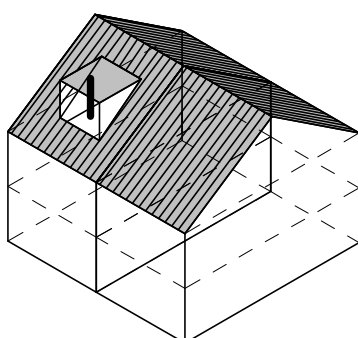

Wijz:	Datum:	Getek:	Gez:	Omschrijving van de wijziging:
Project: C330180026 45 woningen Bergschenhoek		Schaal: 1:5	Fase: Voorontwerp	
Projectadres: <straat> <postcode> <plaats>		Formaat: A3	Omschrijving: Detail dakrand dakkapel voorzijde	
Projectnummer: C330180026		Datum: 01-01-2018	Tekeningnummer:	Detail E.02
		Getek: [Handwritten Signature]		
Opdrachtgever: Roelofs&Haase		Gez: [Initials]		
PLEGT-VOS Wilhelminalaan 6 Postbus 15, 3450 AA Vleuten Tel. 088-5886000 west@plegt-vos.nl / www.plegt-vos.nl				

Het auteursrecht wordt voorbehouden overeenkomstig de wet CAD tekeningen; geen handmatige wijzigingen toegestaan.
Niets uit deze tekening mag overgenomen worden zonder toestemming van onze opdrachtgever en/of ons bureau.

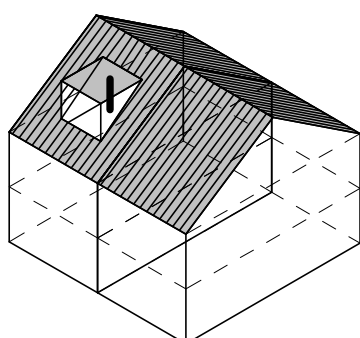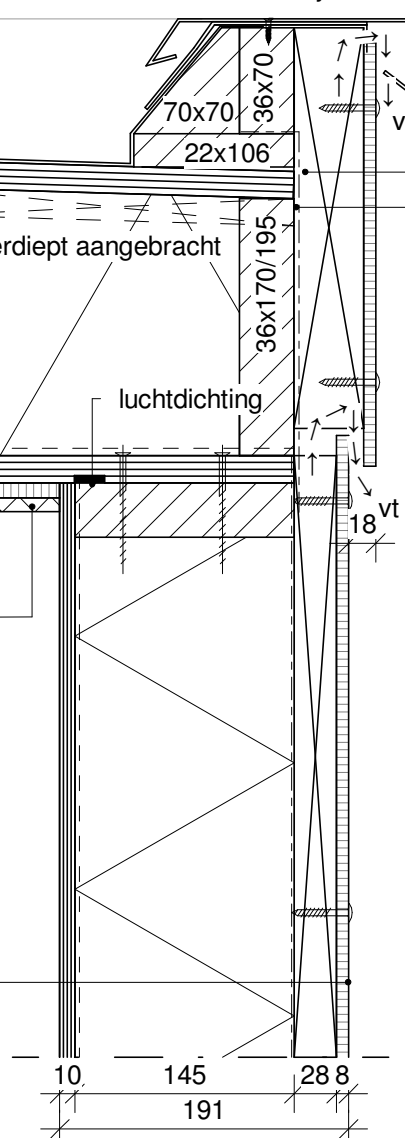


C-details BUP_Dakkapel




Wijz:	Datum:	Getek:	Gez:	Omschrijving van de wijziging:
Project: C330180026 45 woningen Bergschenhoek		Schaal: 1:5		Fase: Voorontwerp
Projectadres: <straat> <postcode> <plaats>		Formaat: A3		Omschrijving: Detail dakrand dakkapel zijkant
Projectnummer: C330180026		Datum: 01-01-2018		Tekeningnummer: Detail E.03
		Getek: [tekenteken]		
Opdrachtgever: Roelofs&Haase		Gez: [gebruiker]		

Wilhelminalaan 6
Postbus 15, 3450 AA Vleuten
Tel. 088-5886000
west@plegt-vos.nl / www.plegt-vos.nl

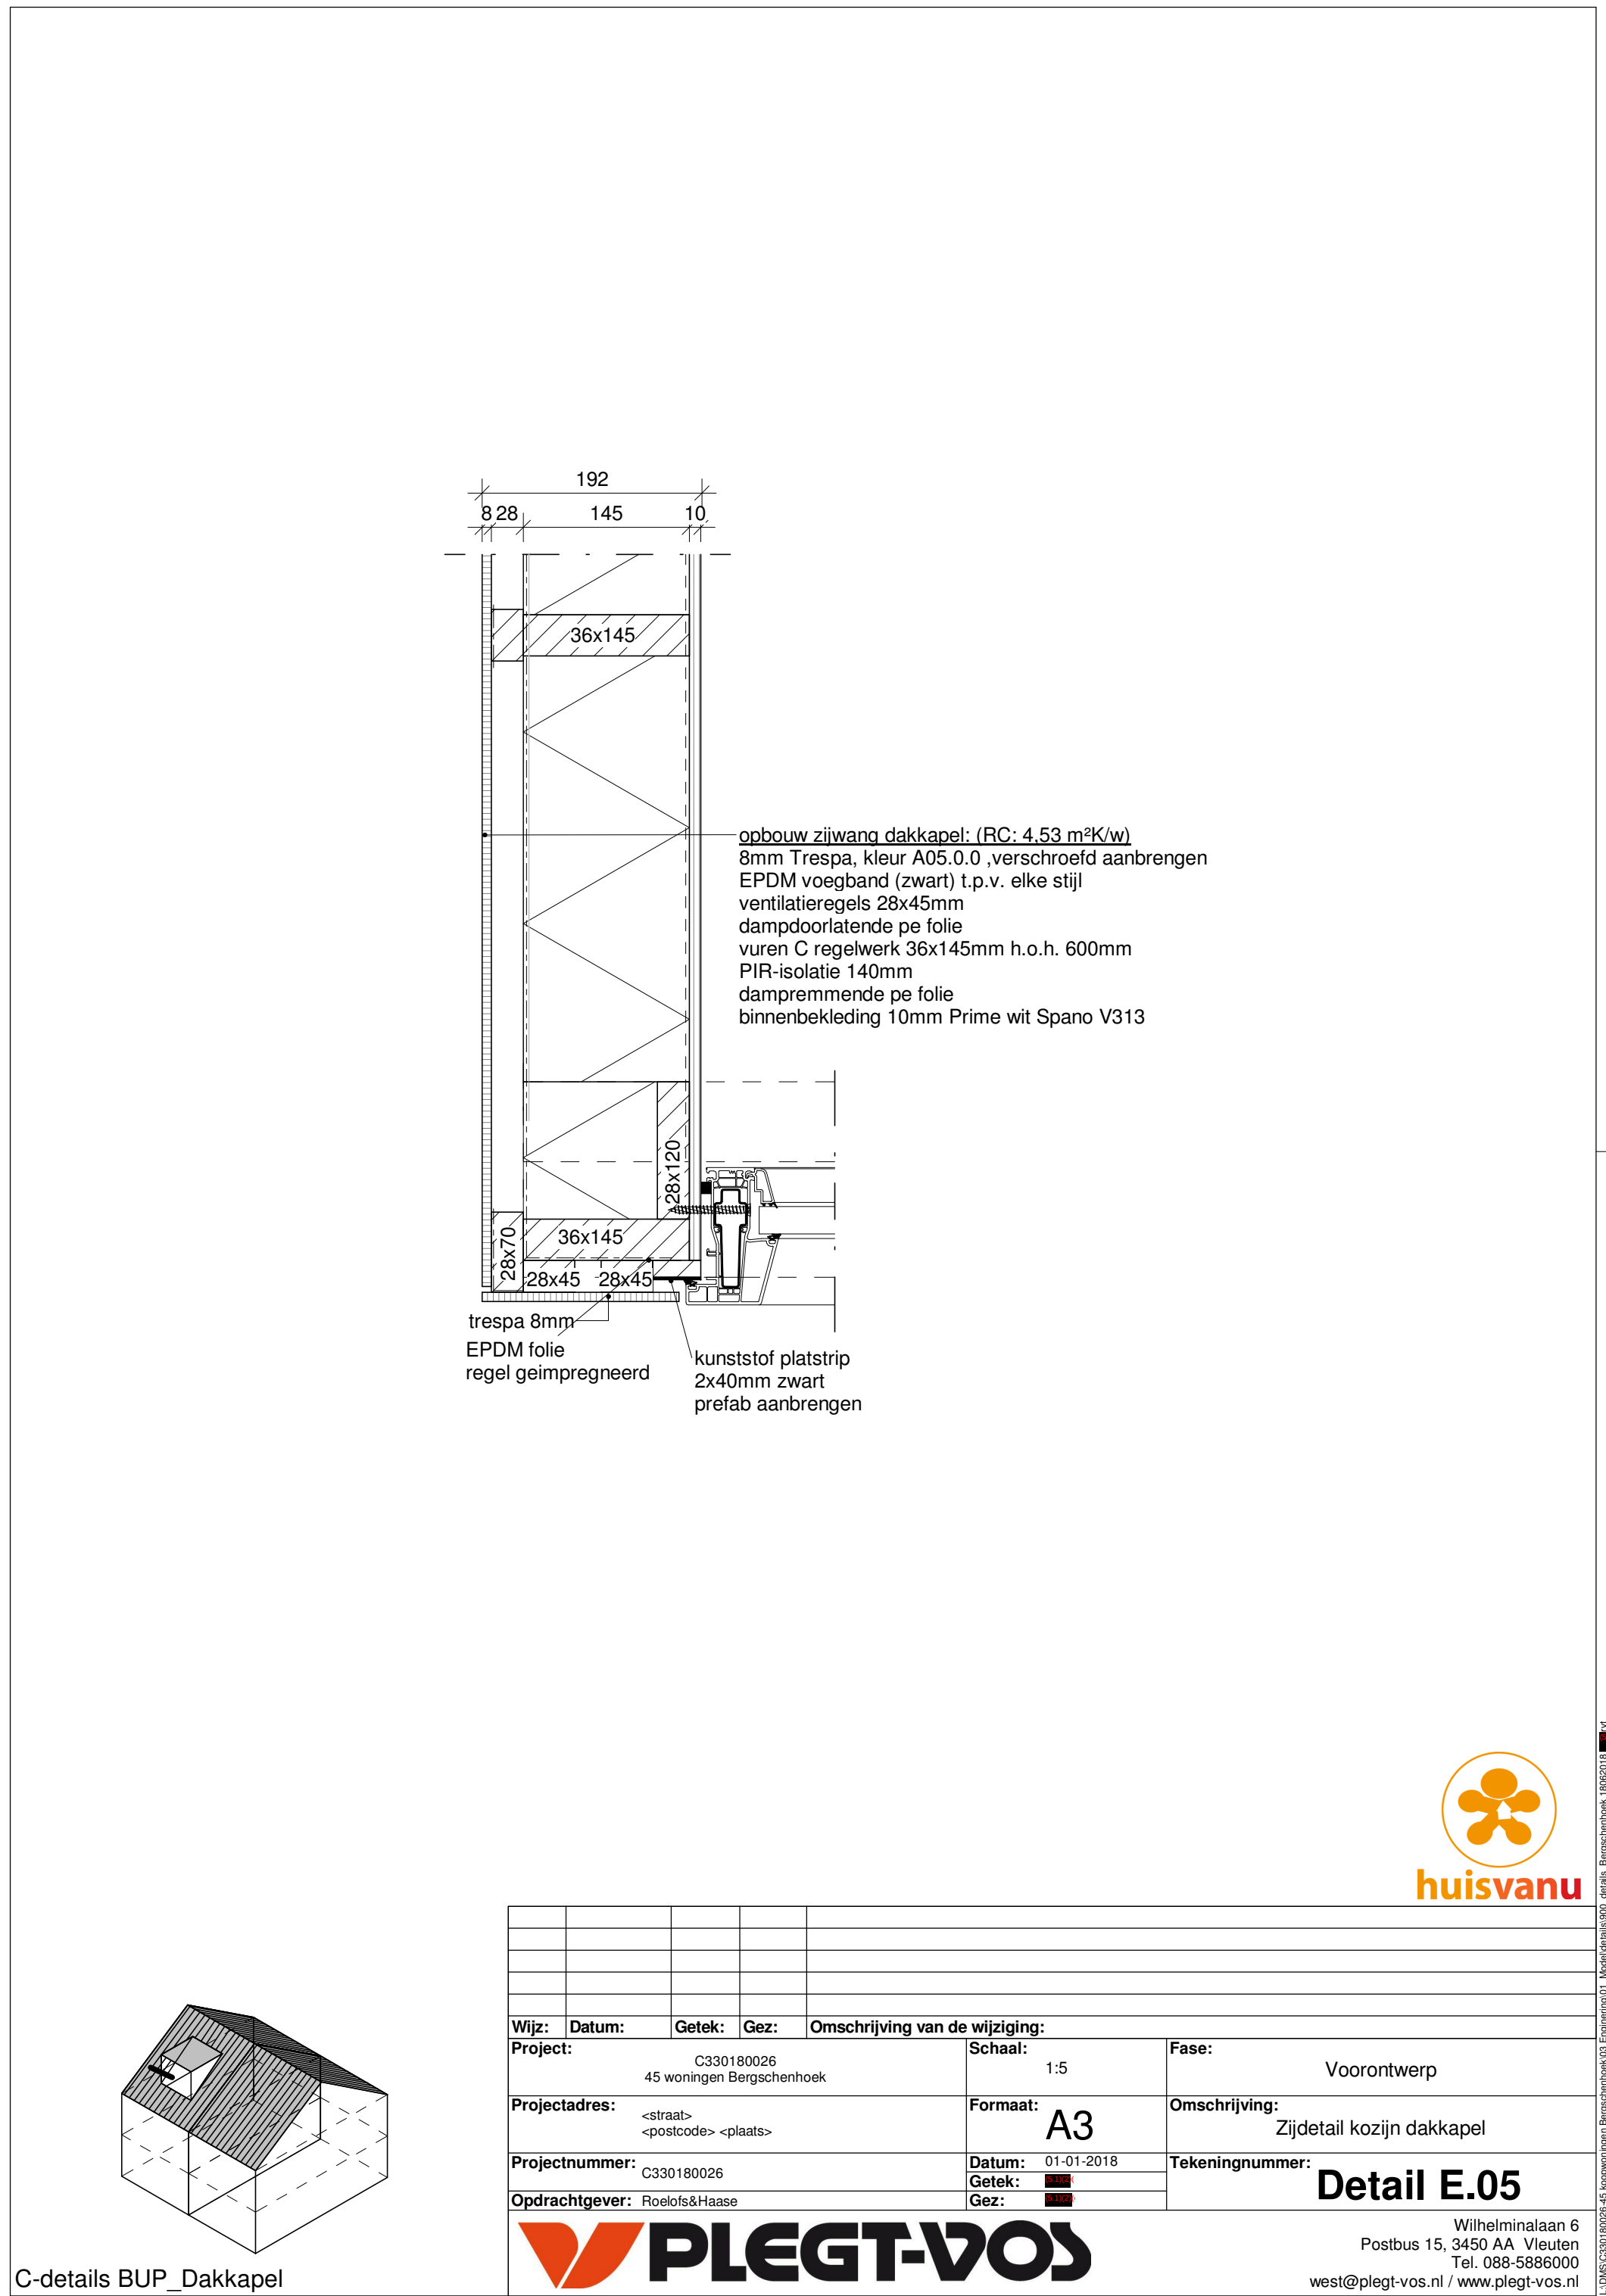



Wilhelminalaan 6
Postbus 15, 3450 AA Vleuten
Tel. 088-5886000
west@plegt-vos.nl / www.plegt-vos.nl

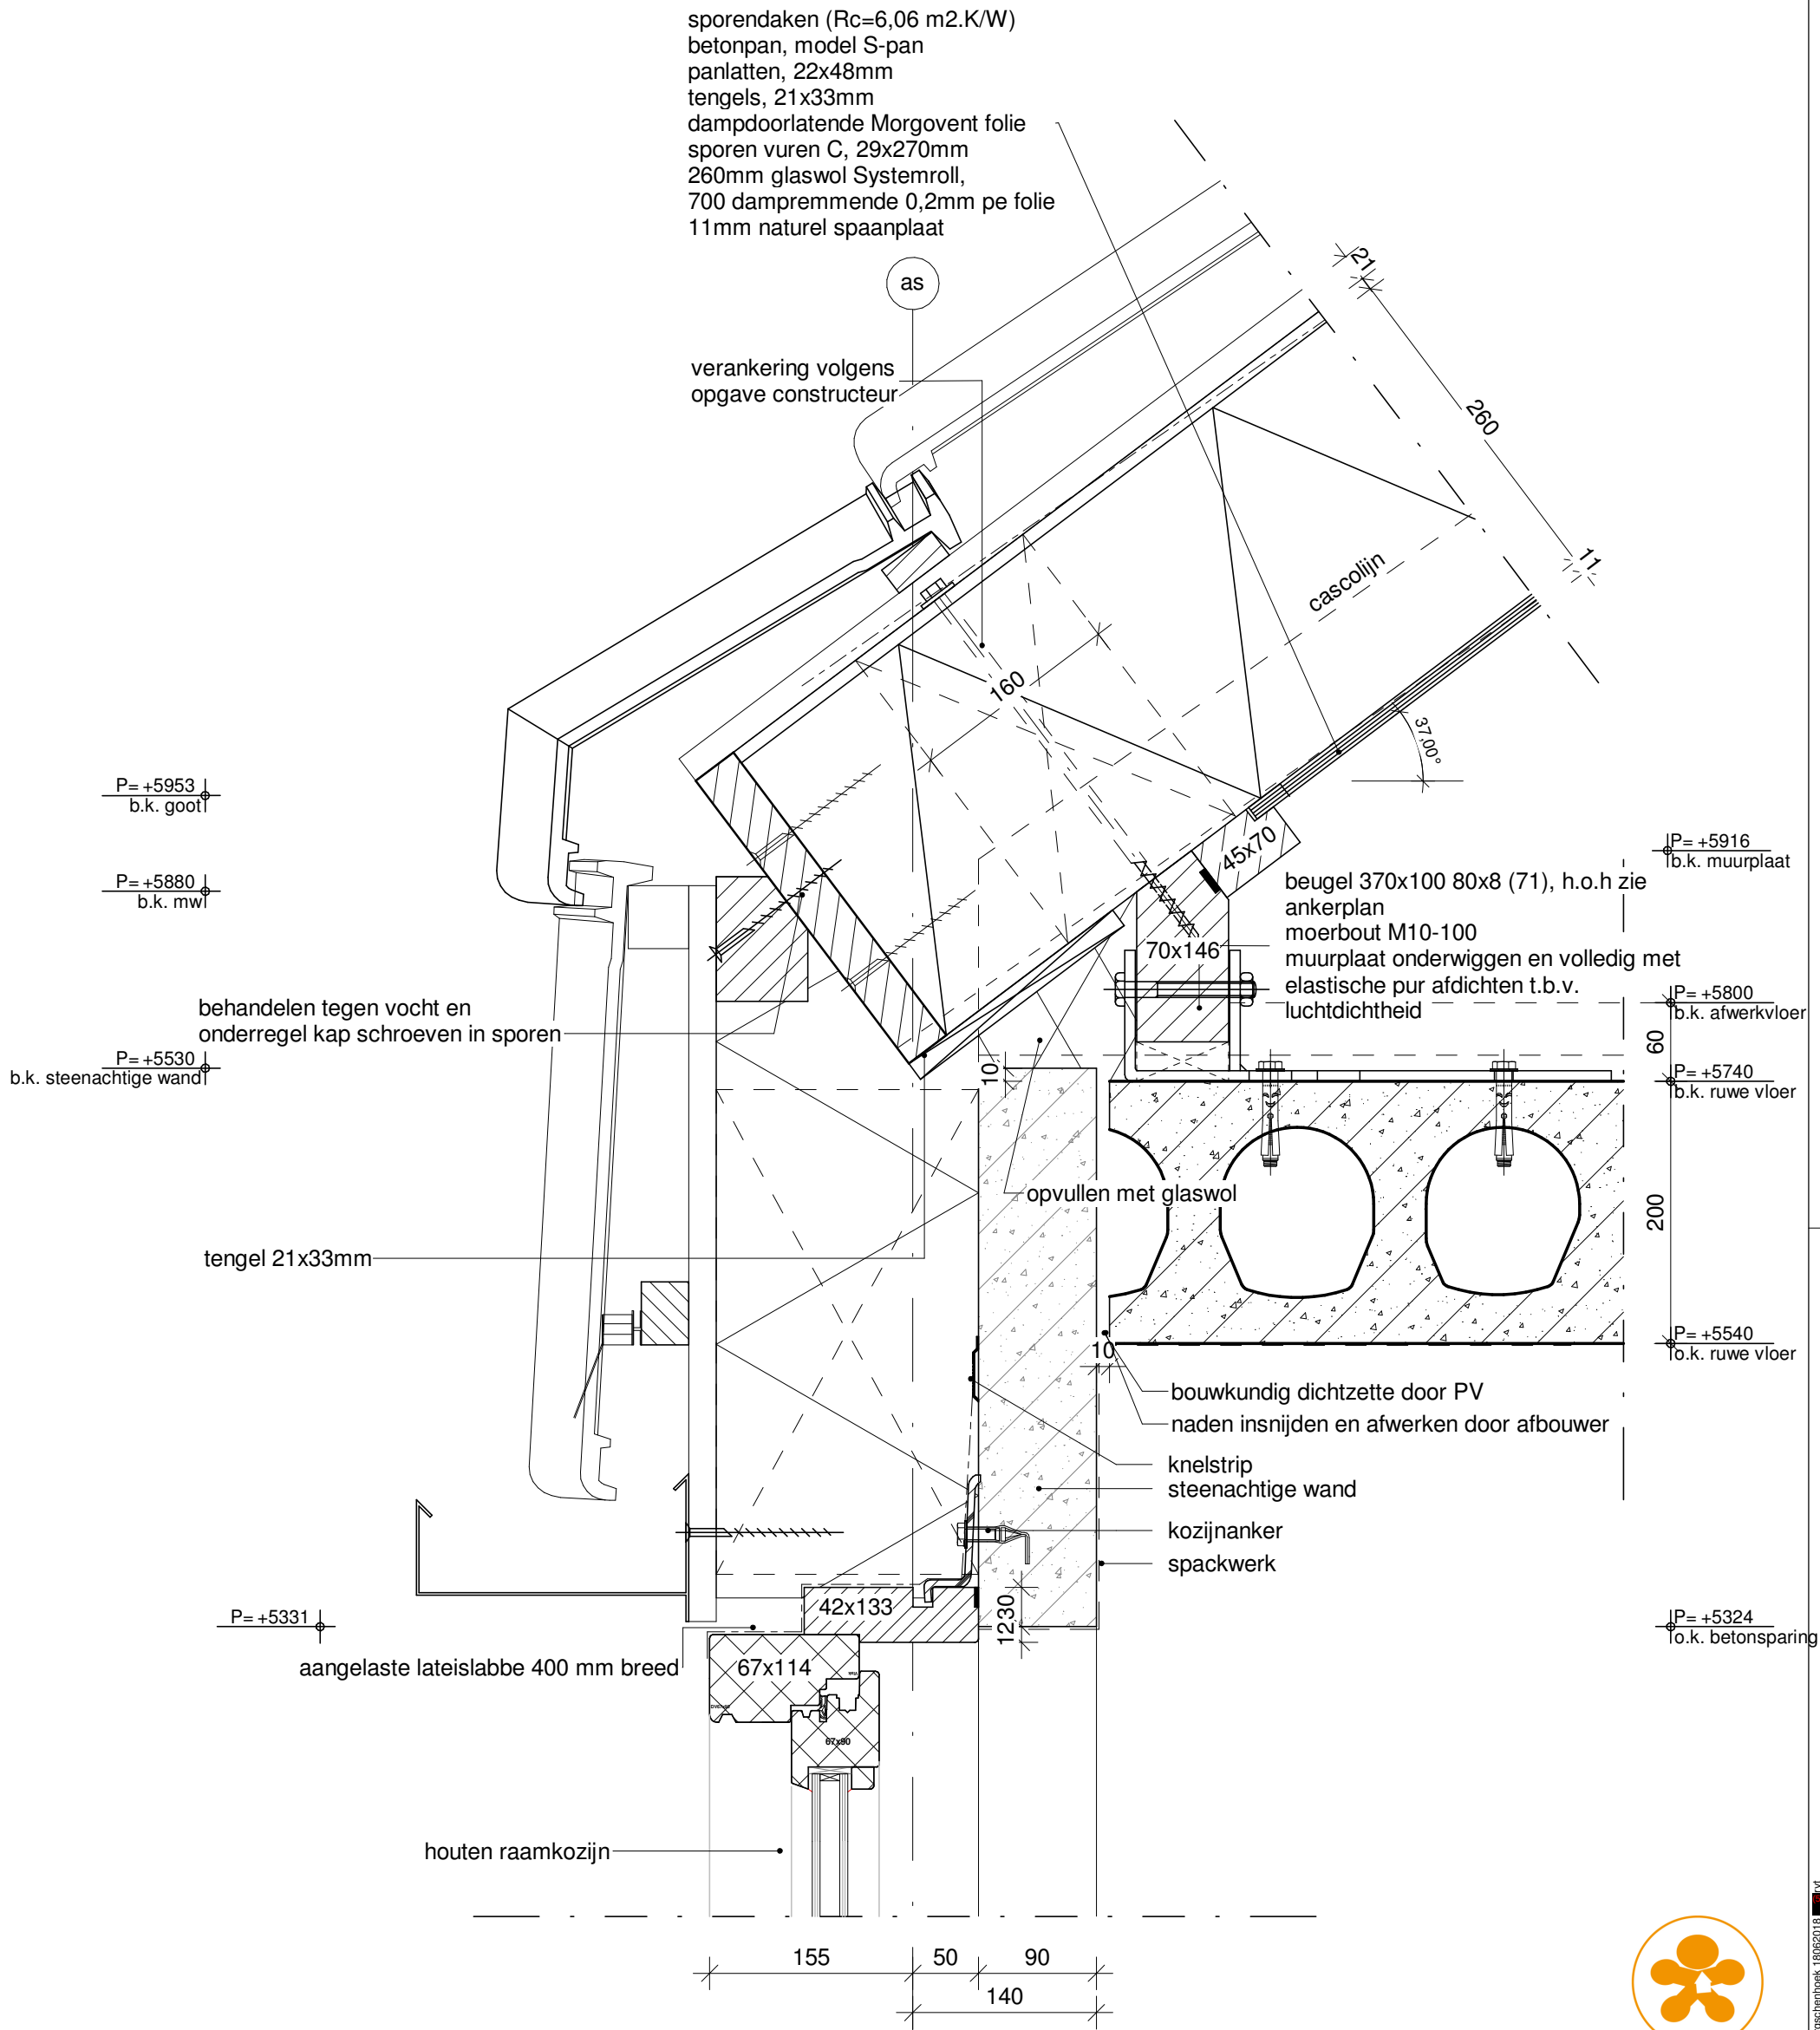

Wijz:	Datum:	Getek:	Gez:	Omschrijving van de wijziging:	Schaal:	Fase:
Project:	C330180026 45 woningen Bergschenhoek				Formaat: A3	Voorontwerp
Projectadres:	<straat> <postcode> <plaats>				Datum: 06/27/18 Getek:  Gez: 	Omschrijving: o.k. kozijn mansardekap
Projectnummer:	C330180026					Tekeningnummer: Detail E.07
Opdrachtgever:	Roelofs&Haase					



Wilhelminalaan 6
Postbus 15, 3450 AA Vleuten
Tel. 088-5886000
west@plegt-vos.nl / www.plegt-vos.nl

